

13.685 m² útiles sin terrazas
15.530 m² construidos
14 Aulas
11 Laboratorios
Integración plena entorno





EDIFICIO DE ENERGÍA POSITIVA - 1325 kWh
Modelado energético Design Builder.
12 climatizadores de caudal variable
430 paneles fotovoltaicos de 400 Wp: 172 kWp instalados
87 pozos de 150 m de geotermia

El escultor Oteiza en su búsqueda del vacío, del "no tocar", generaba escenarios receptivos, encuentros de luz, a los que denominaba como "**TARTES**", plural castellанизado de la palabra del euskera "**TARTE**", que significa intervalo o intersticio.


En la propuesta para la facultad de ciencias de la salud son precisamente esos intersticios, esos encuentros de luz los que dan un valor agregado al proyecto: lugares de encuentro que se muestran por la ausencia de volumetría, y que se nos presentan a través de la luz reflejada que busca volúmenes encontrados

En su ausencia de volumen y su presencia intersticial, distinguimos los lugares de encuentro, estancia, conversación, convivencia, colaboración. En definitiva los lugares que transmiten la universidad, la investigación y la docencia también fuera de las aulas.


En **TARTES** los huecos interiores, la sugerencia de la luz nos permite mirar más allá, estimular la actividad y la búsqueda del conocimiento y permiten ordenar espacios ocupados y espacios de tránsito, de recorrido horizontal y vertical, con un adecuado equilibrio entre espacios de uso y espacios de encuentro.

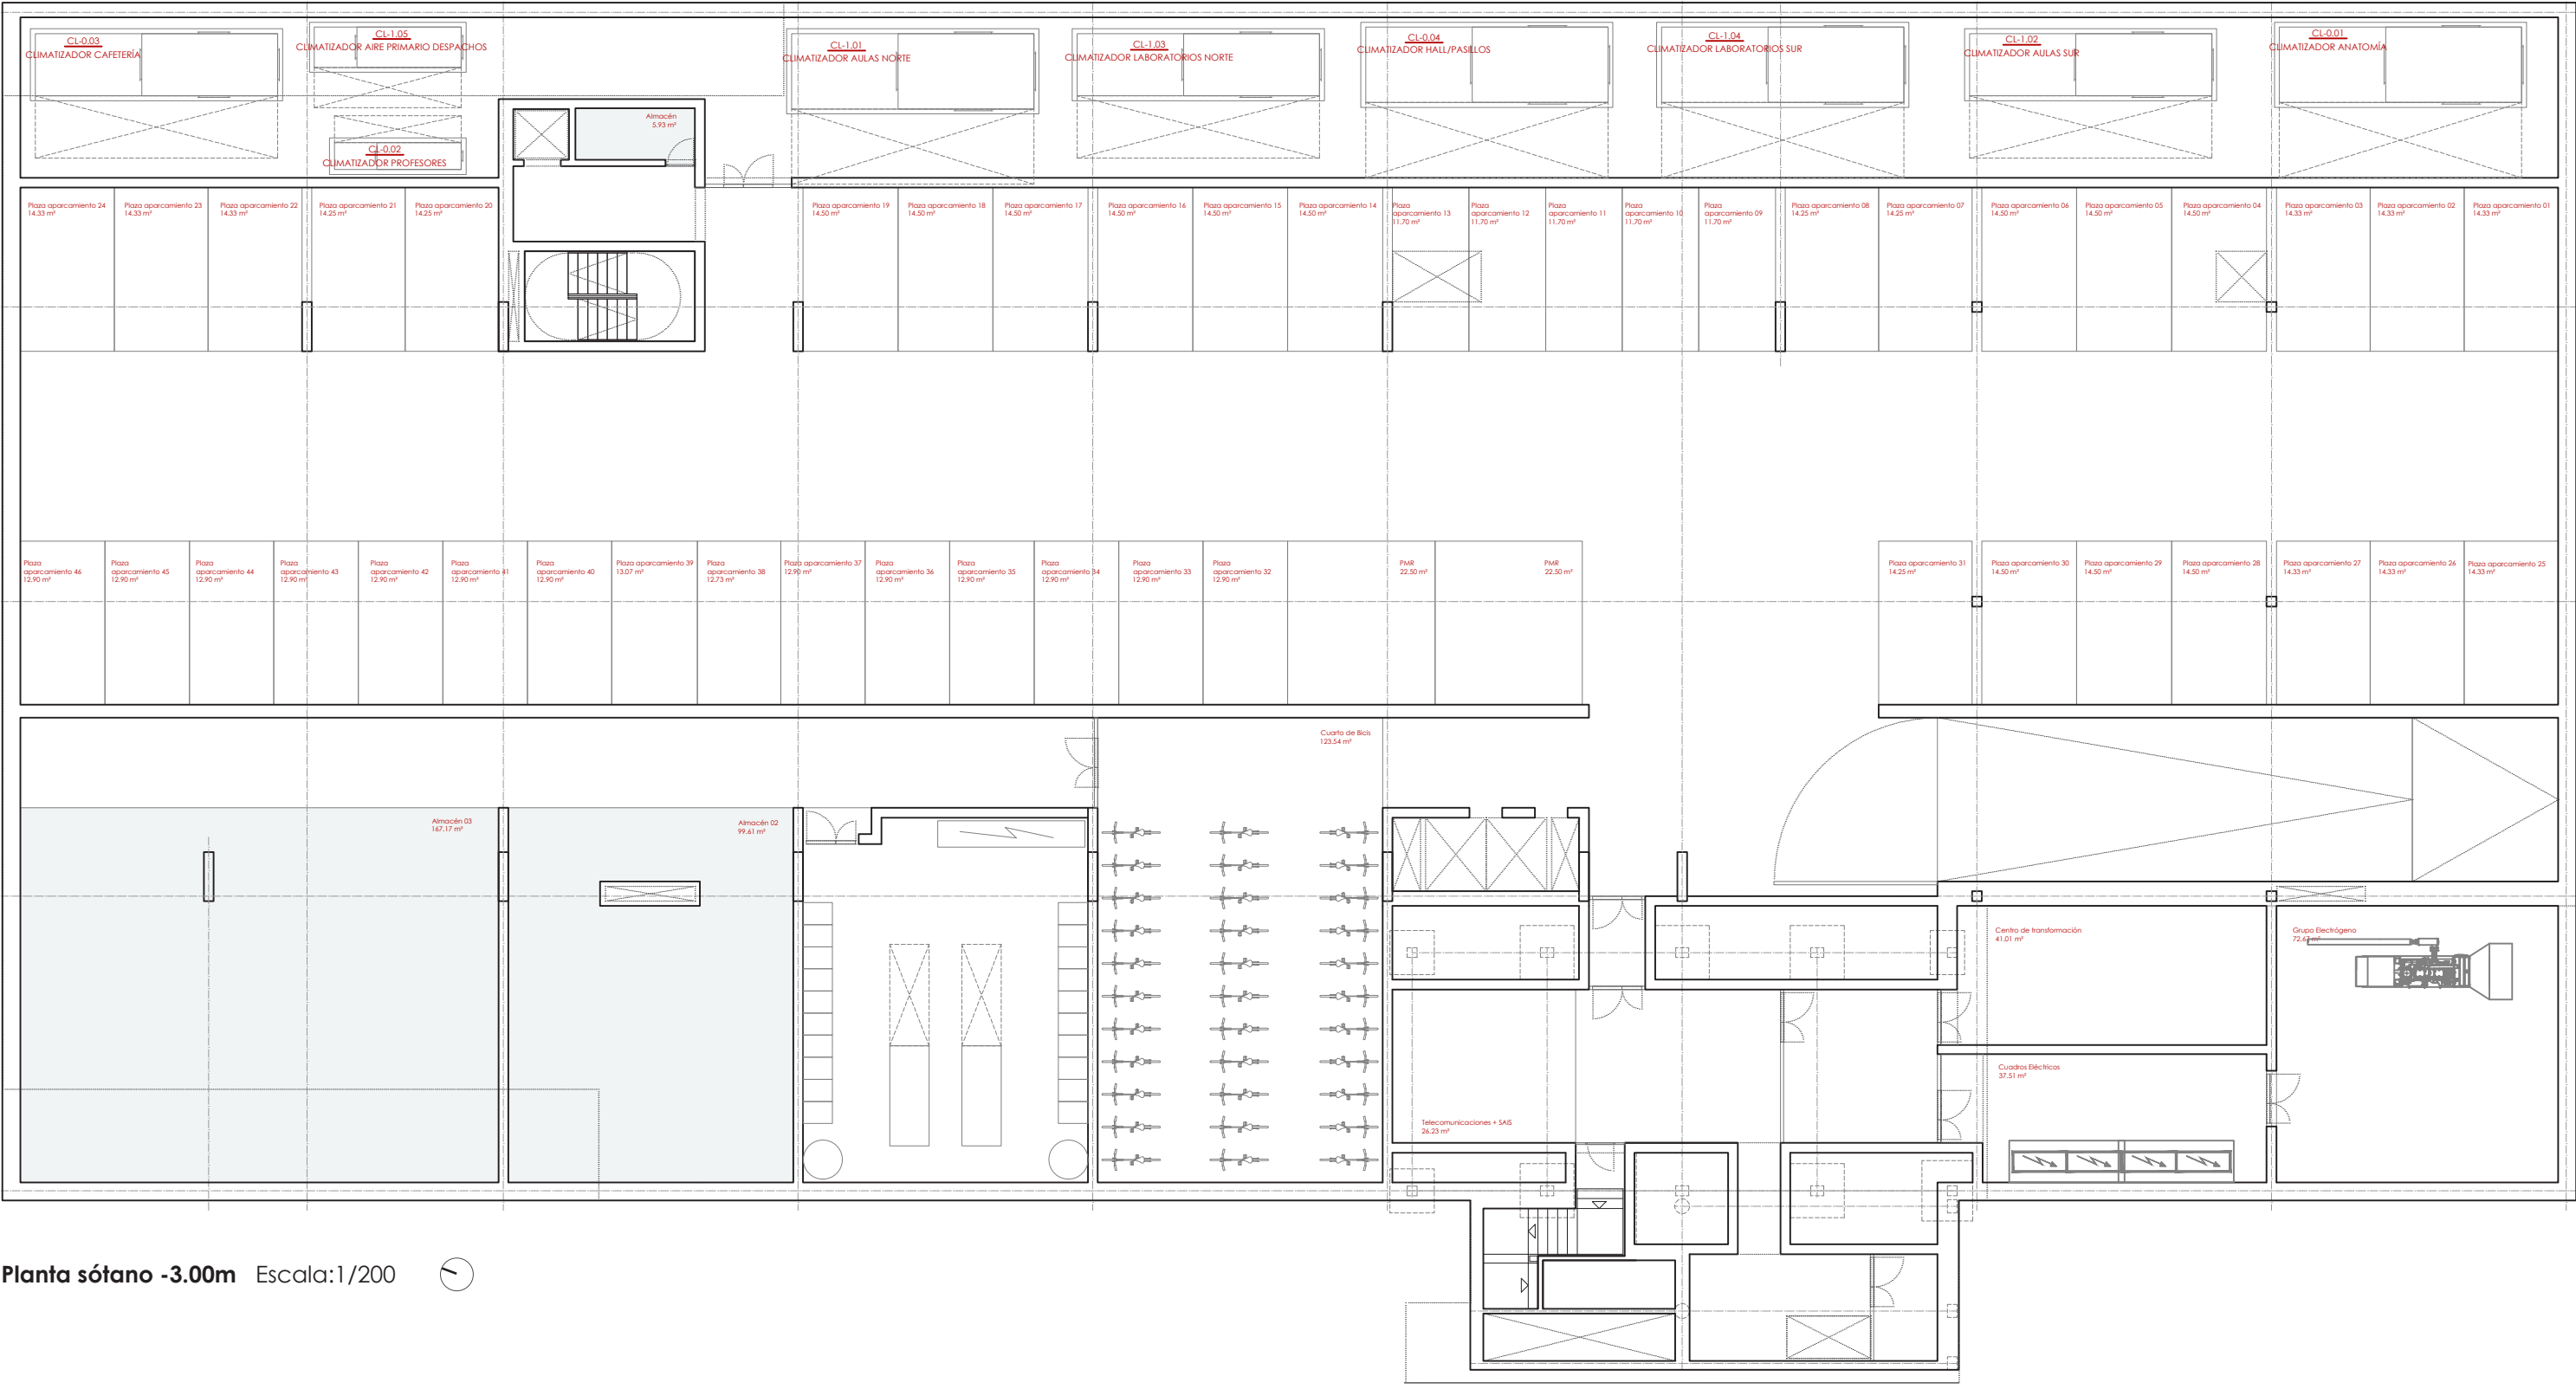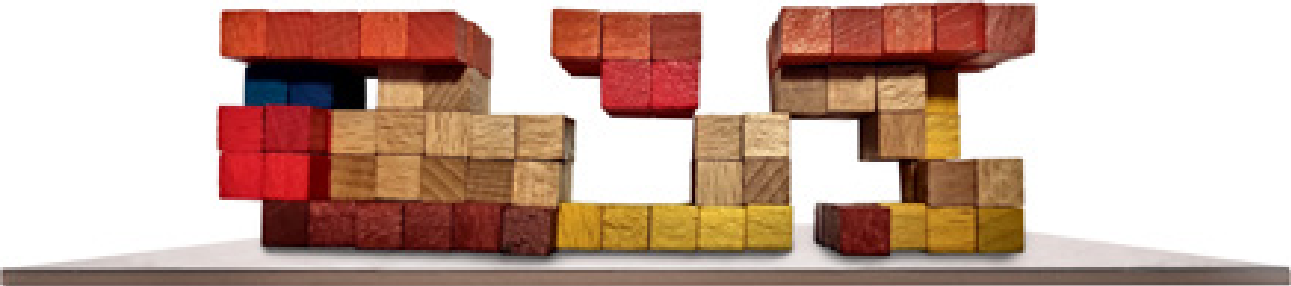

Planta sótano -3.00m Escala:1/200

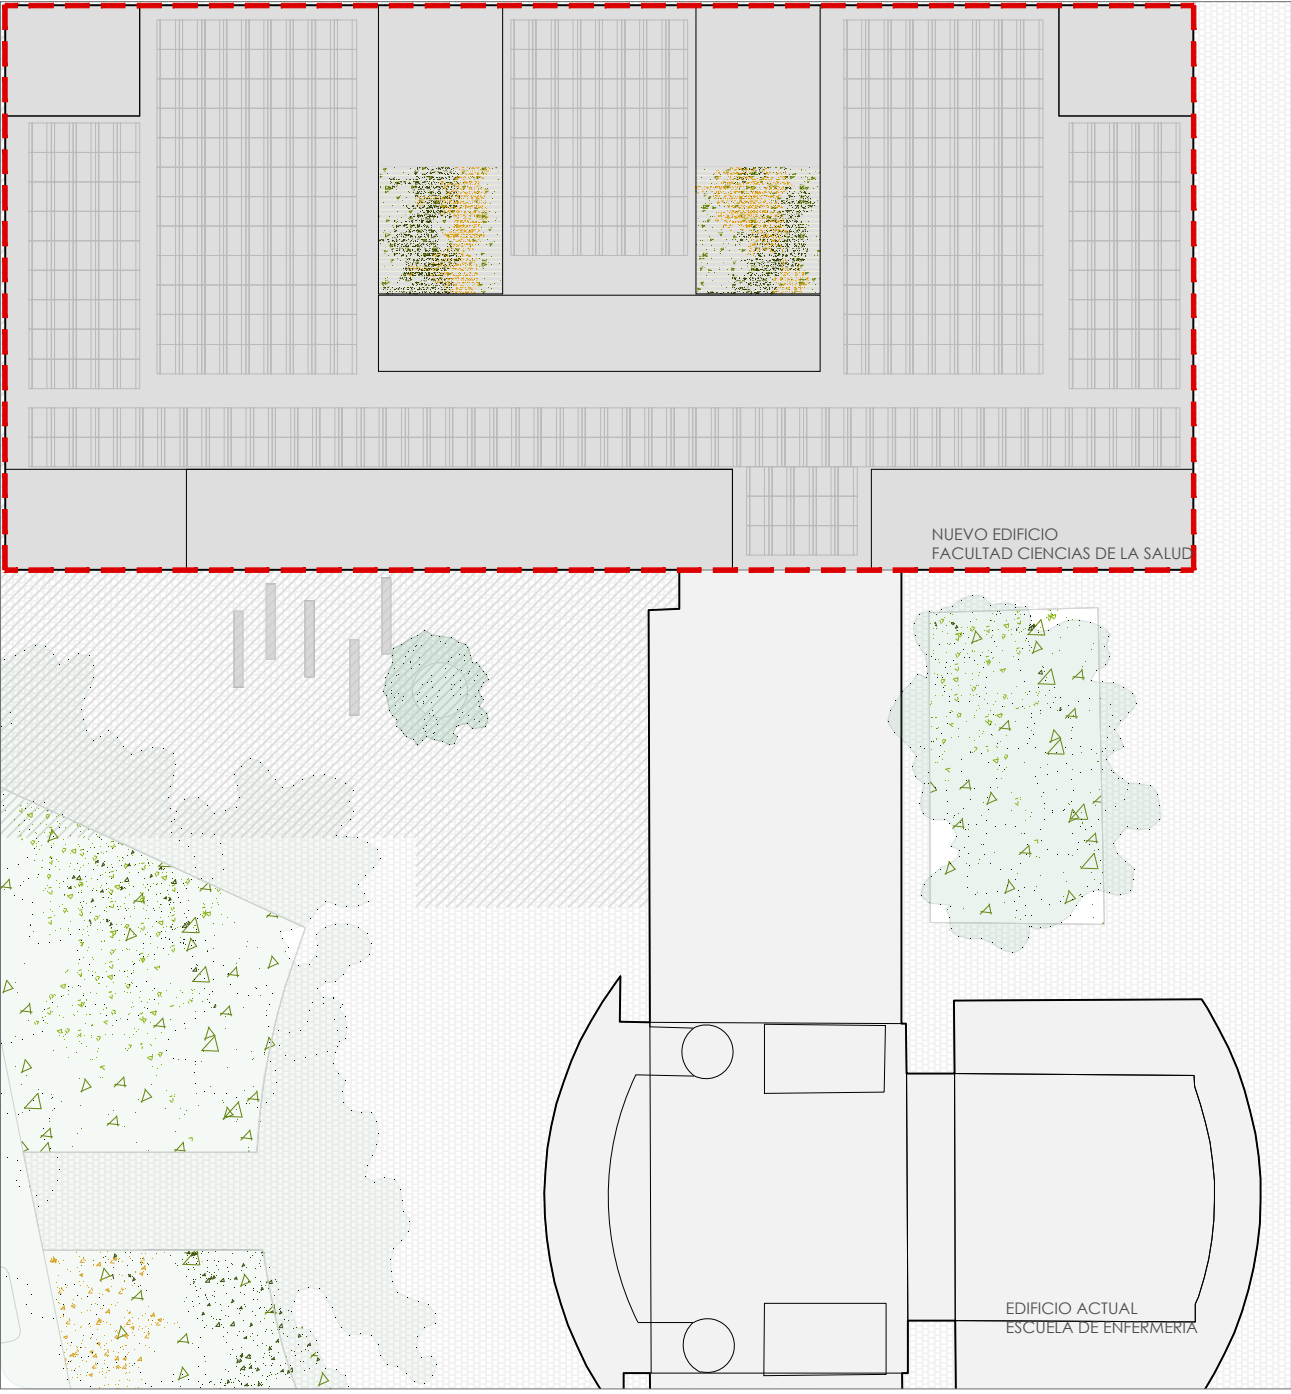

Planta de urbanización +0.00m Escala:1/500

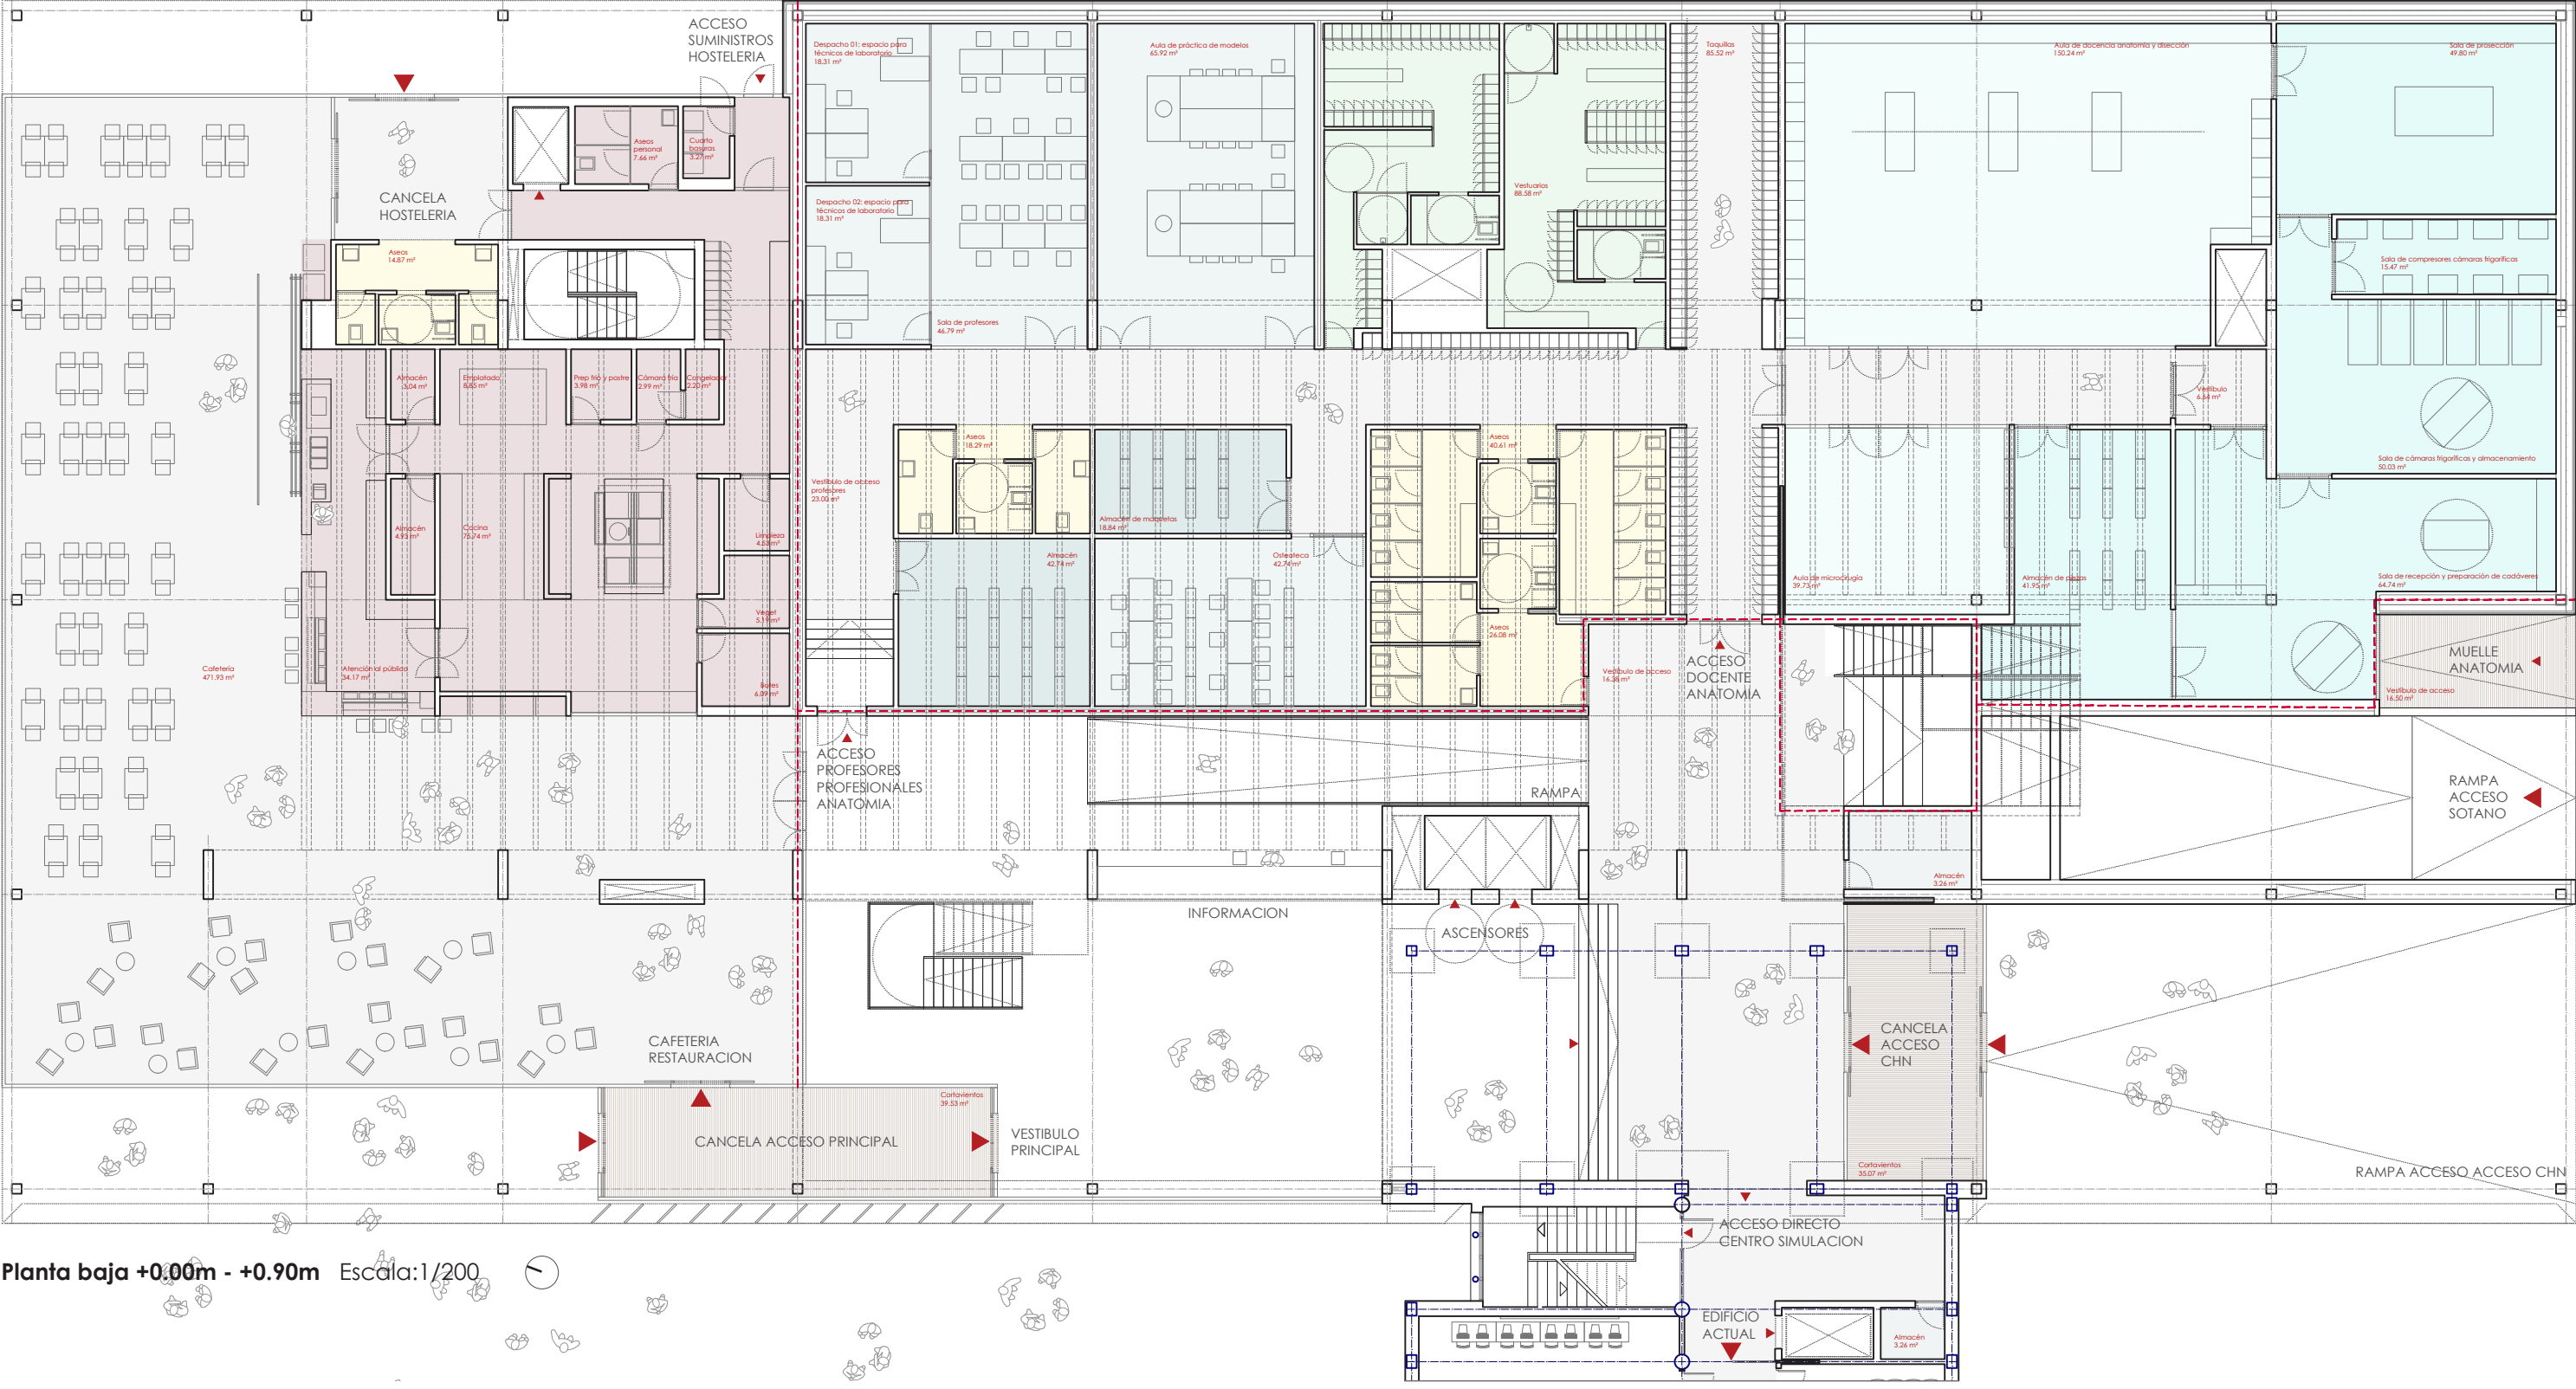


Planta baja +0.00m - +0.90m Escala:1/200

USOS PLANTA SÓTANO	UDS	Superficie	USOS PLANTA BAJA	UDS	Superficie
INSTALACIONES Y APARCAMIENTO		2382,10 m ²	CAFETERIA-COMEDOR		649,44 m ²
SALA CLIMATIZADORES		365,00 m ²	CAFETERIA		471,93 m ²
CENTRO DE TRANSFORMACIÓN		41,01 m ²	COCINA		75,74 m ²
CUADRO GENERAL BAJA TENSIÓN		37,51 m ²	VESTIBULO DE ACCESO		450,01 m ²
TELECOMUNICACIONES + SAIS		26,23 m ²	ZONA DE ANATOMÍA		931,33 m ²
GEOTERMIA		99,61 m ²	ZONA HÚMEDA		418,60 m ²
APARCAMIENTO COCHES	48	1473,29 m ²	ZONA SECA		512,73 m ²
APARCAMIENTO BICICLETAS		123,54 m ²	CIRCULACIONES		408,57 m ²
CIRCULACIONES		633,53 m ²	ASCENSORES	2	12,83 m ²
ASCENSORES	2	12,83 m ²	ESCALERAS	3	45,42 m ²
ESCALERAS	1	7,71 m ²	GRADA	1	22,50 m ²
TOTAL ÚTIL SÓTANO		2412,51 m ²	TOTAL ÚTIL PLANTA BAJA		2576,37 m ²
TOTAL CONSTRUIDA SÓTANO		2639,50 m ²	TOTAL CONSTRUIDA PLANTA BAJA		2719,25 m ²



Imágen espacio de grada en planta baja



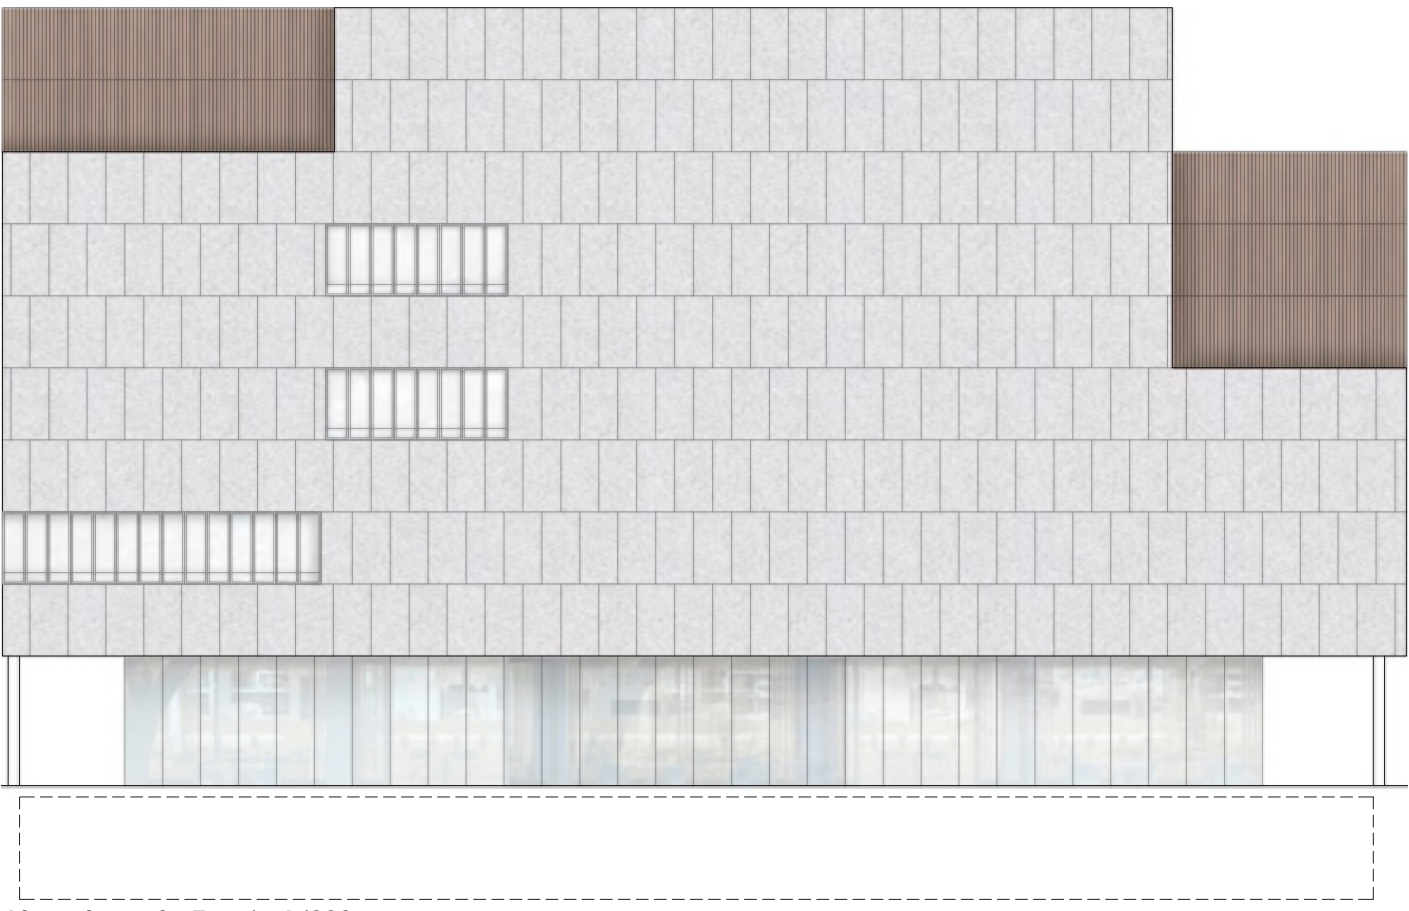


Alzado norte Escala:1/200




Sección transversal Aa Escala:1/200



Alzado oeste Escala:1/500

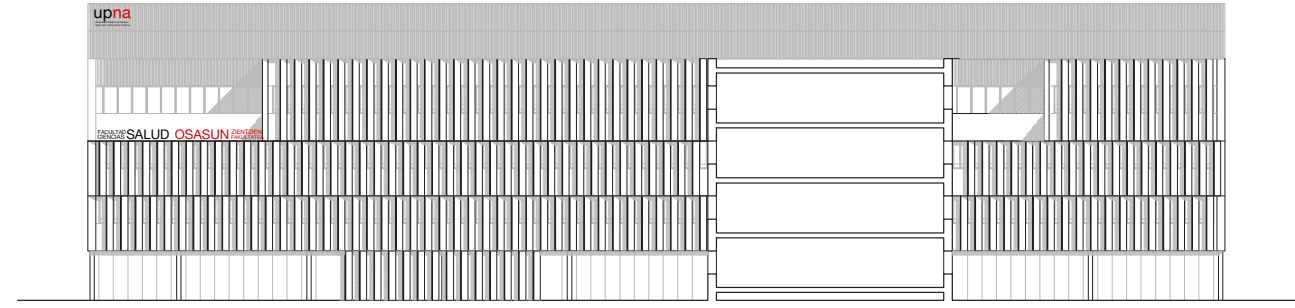

Alzado sur Escala:1/500

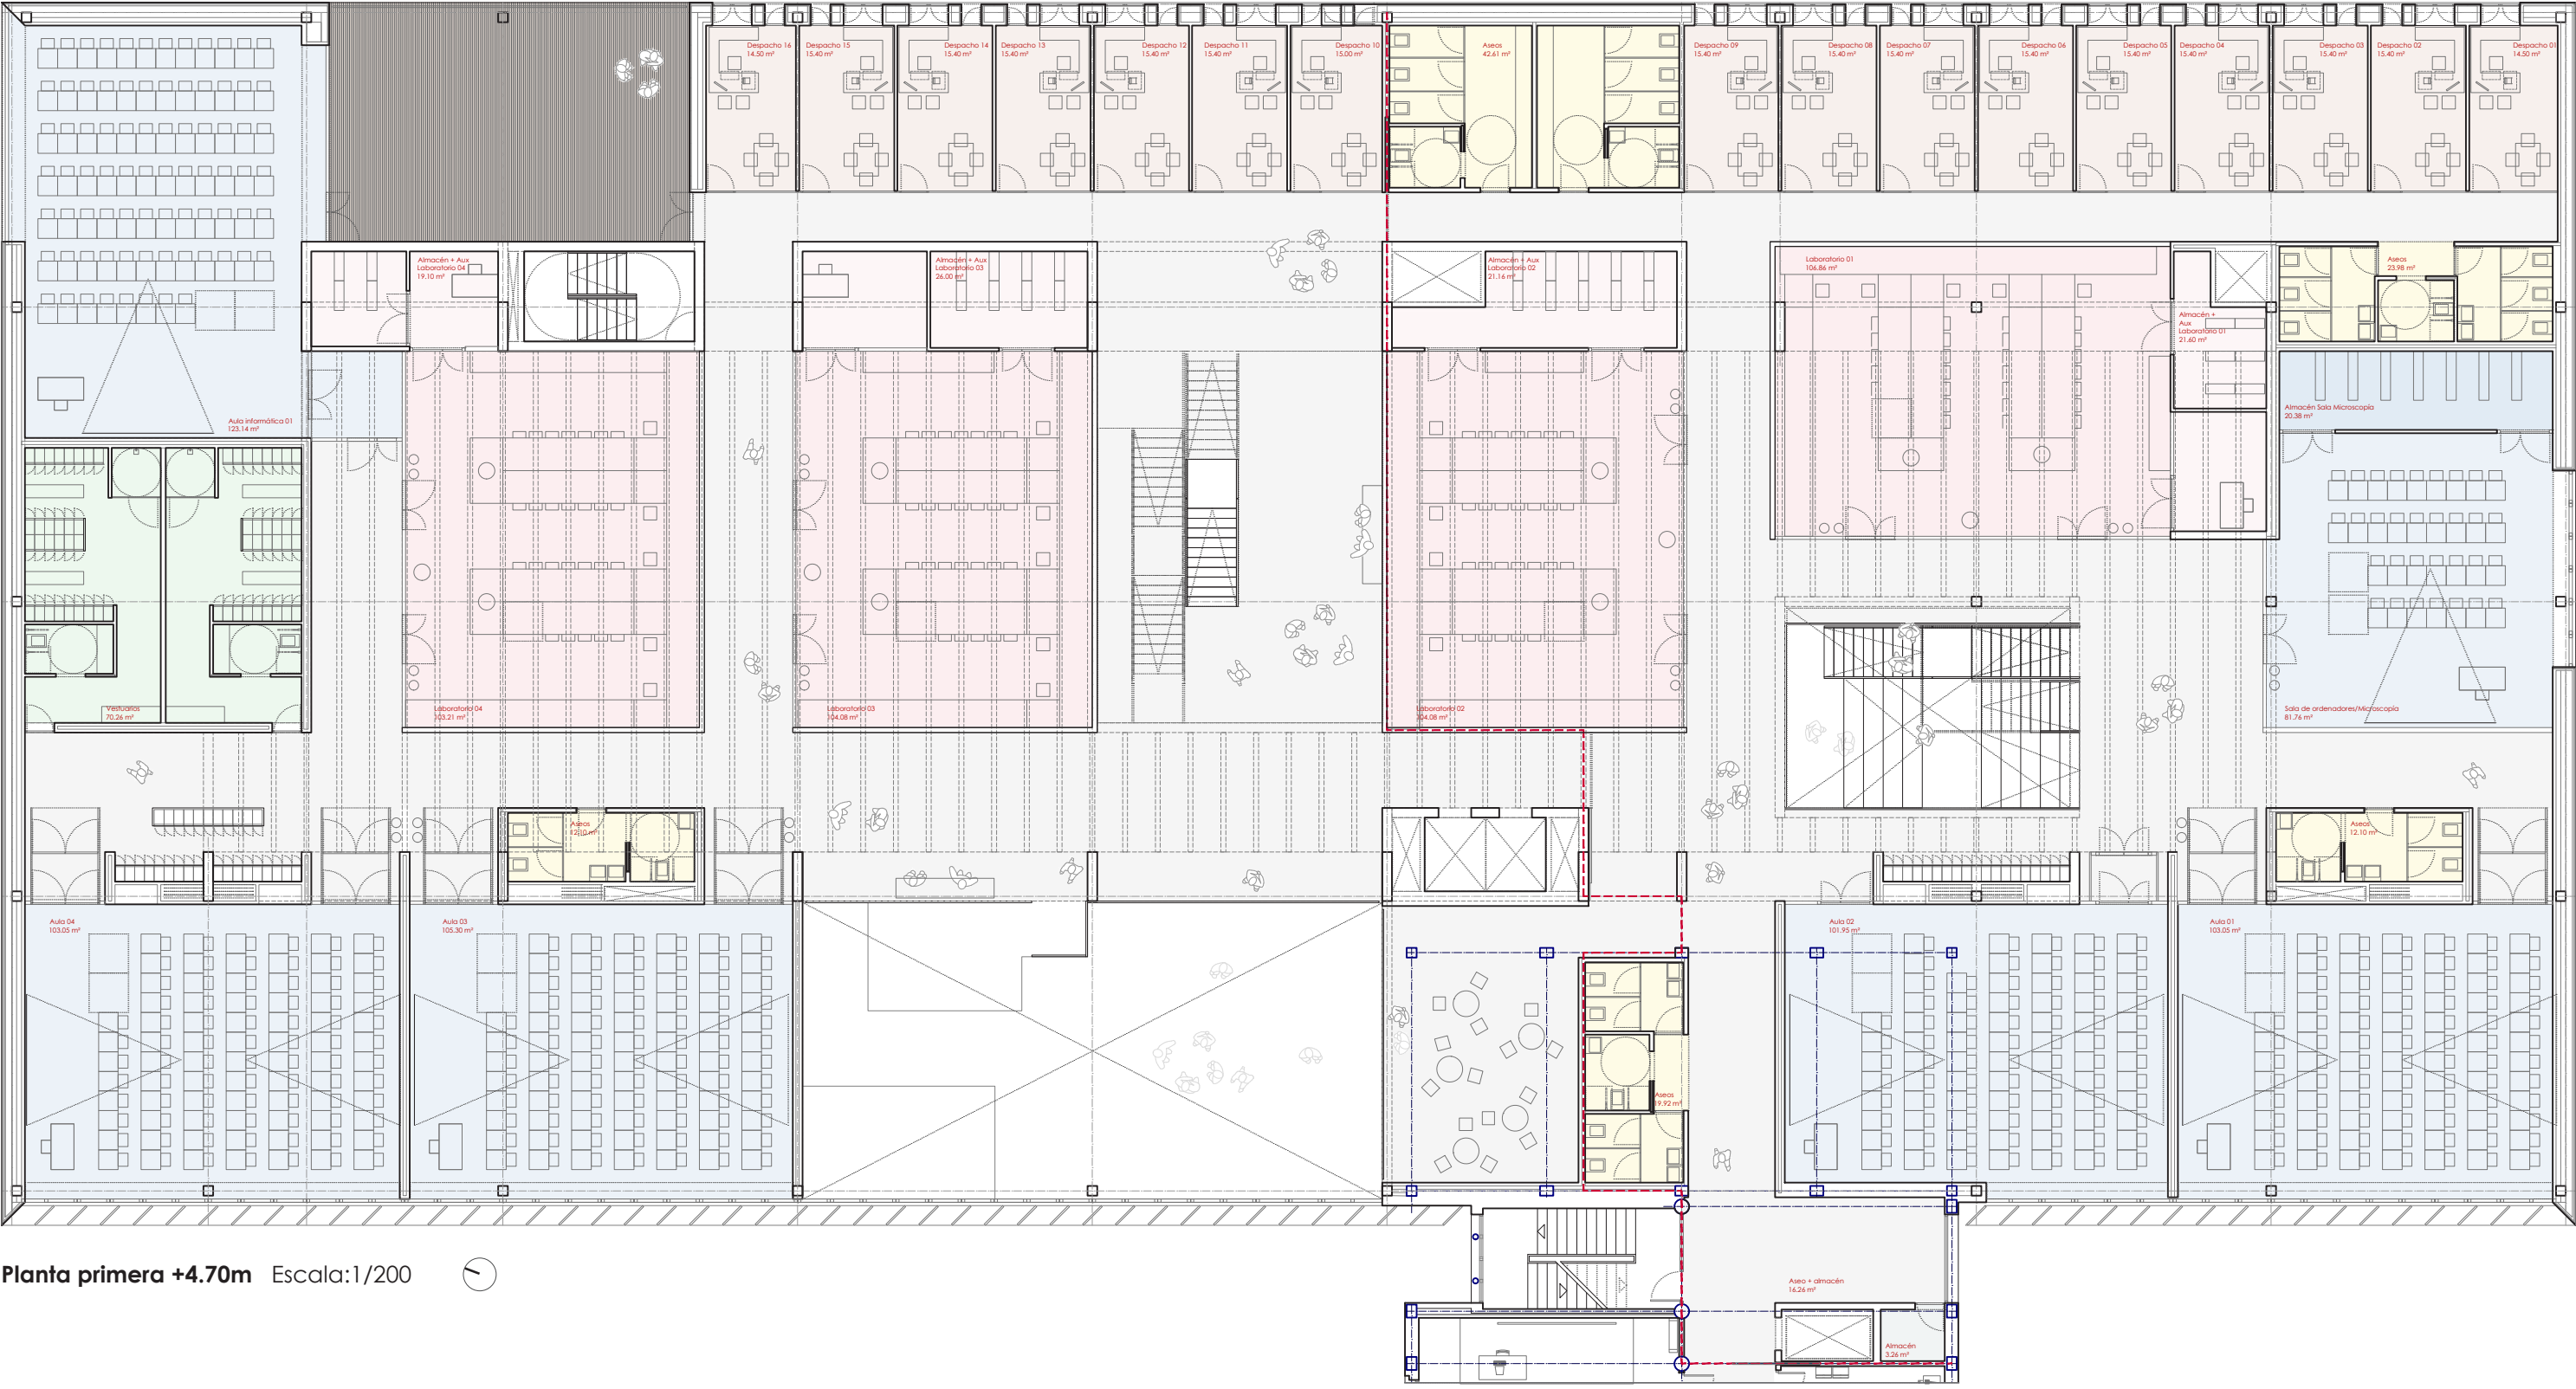


Planta primera +4.70m Escala:1/200

TARTES propone: Reparto homogéneo de aulas, laboratorios, despachos o espacios de convivencia. Disponer de "nodos" en el edificio universitario que permitan interacción, visualización, motivación, pero también iluminación, ventilación o comunicación. Disposición de aulas con colchón acústico, divisibles en dos, en las que taquillas y dobles cancelas permiten la independencia de la docencia. Laboratorios en zonas centrales, de encuentro, con iluminación estable y control ambiental. Su escena transparente permite "identificar" al edificio y caracterizarlo. Flujos en Anatomía con filtros húmedo-seco, público-privado, docente-alumno. Sectorizaciones verticales que simplifican la intervención y ponen en valor las dobles alturas. Fácil conectividad con el CHN y accesibilidad independiente al Centro de simulación. Interacción vestíbulo-plaza-CHN a través de un vestíbulo con iluminaciones y ambientes cruzados. Protagonismo de huecos, luz, escaleras o gradas que se convierten en espacios de convivencia. Integración funcional con la escuela de enfermería.



Planta aula tipo Escala:1/100

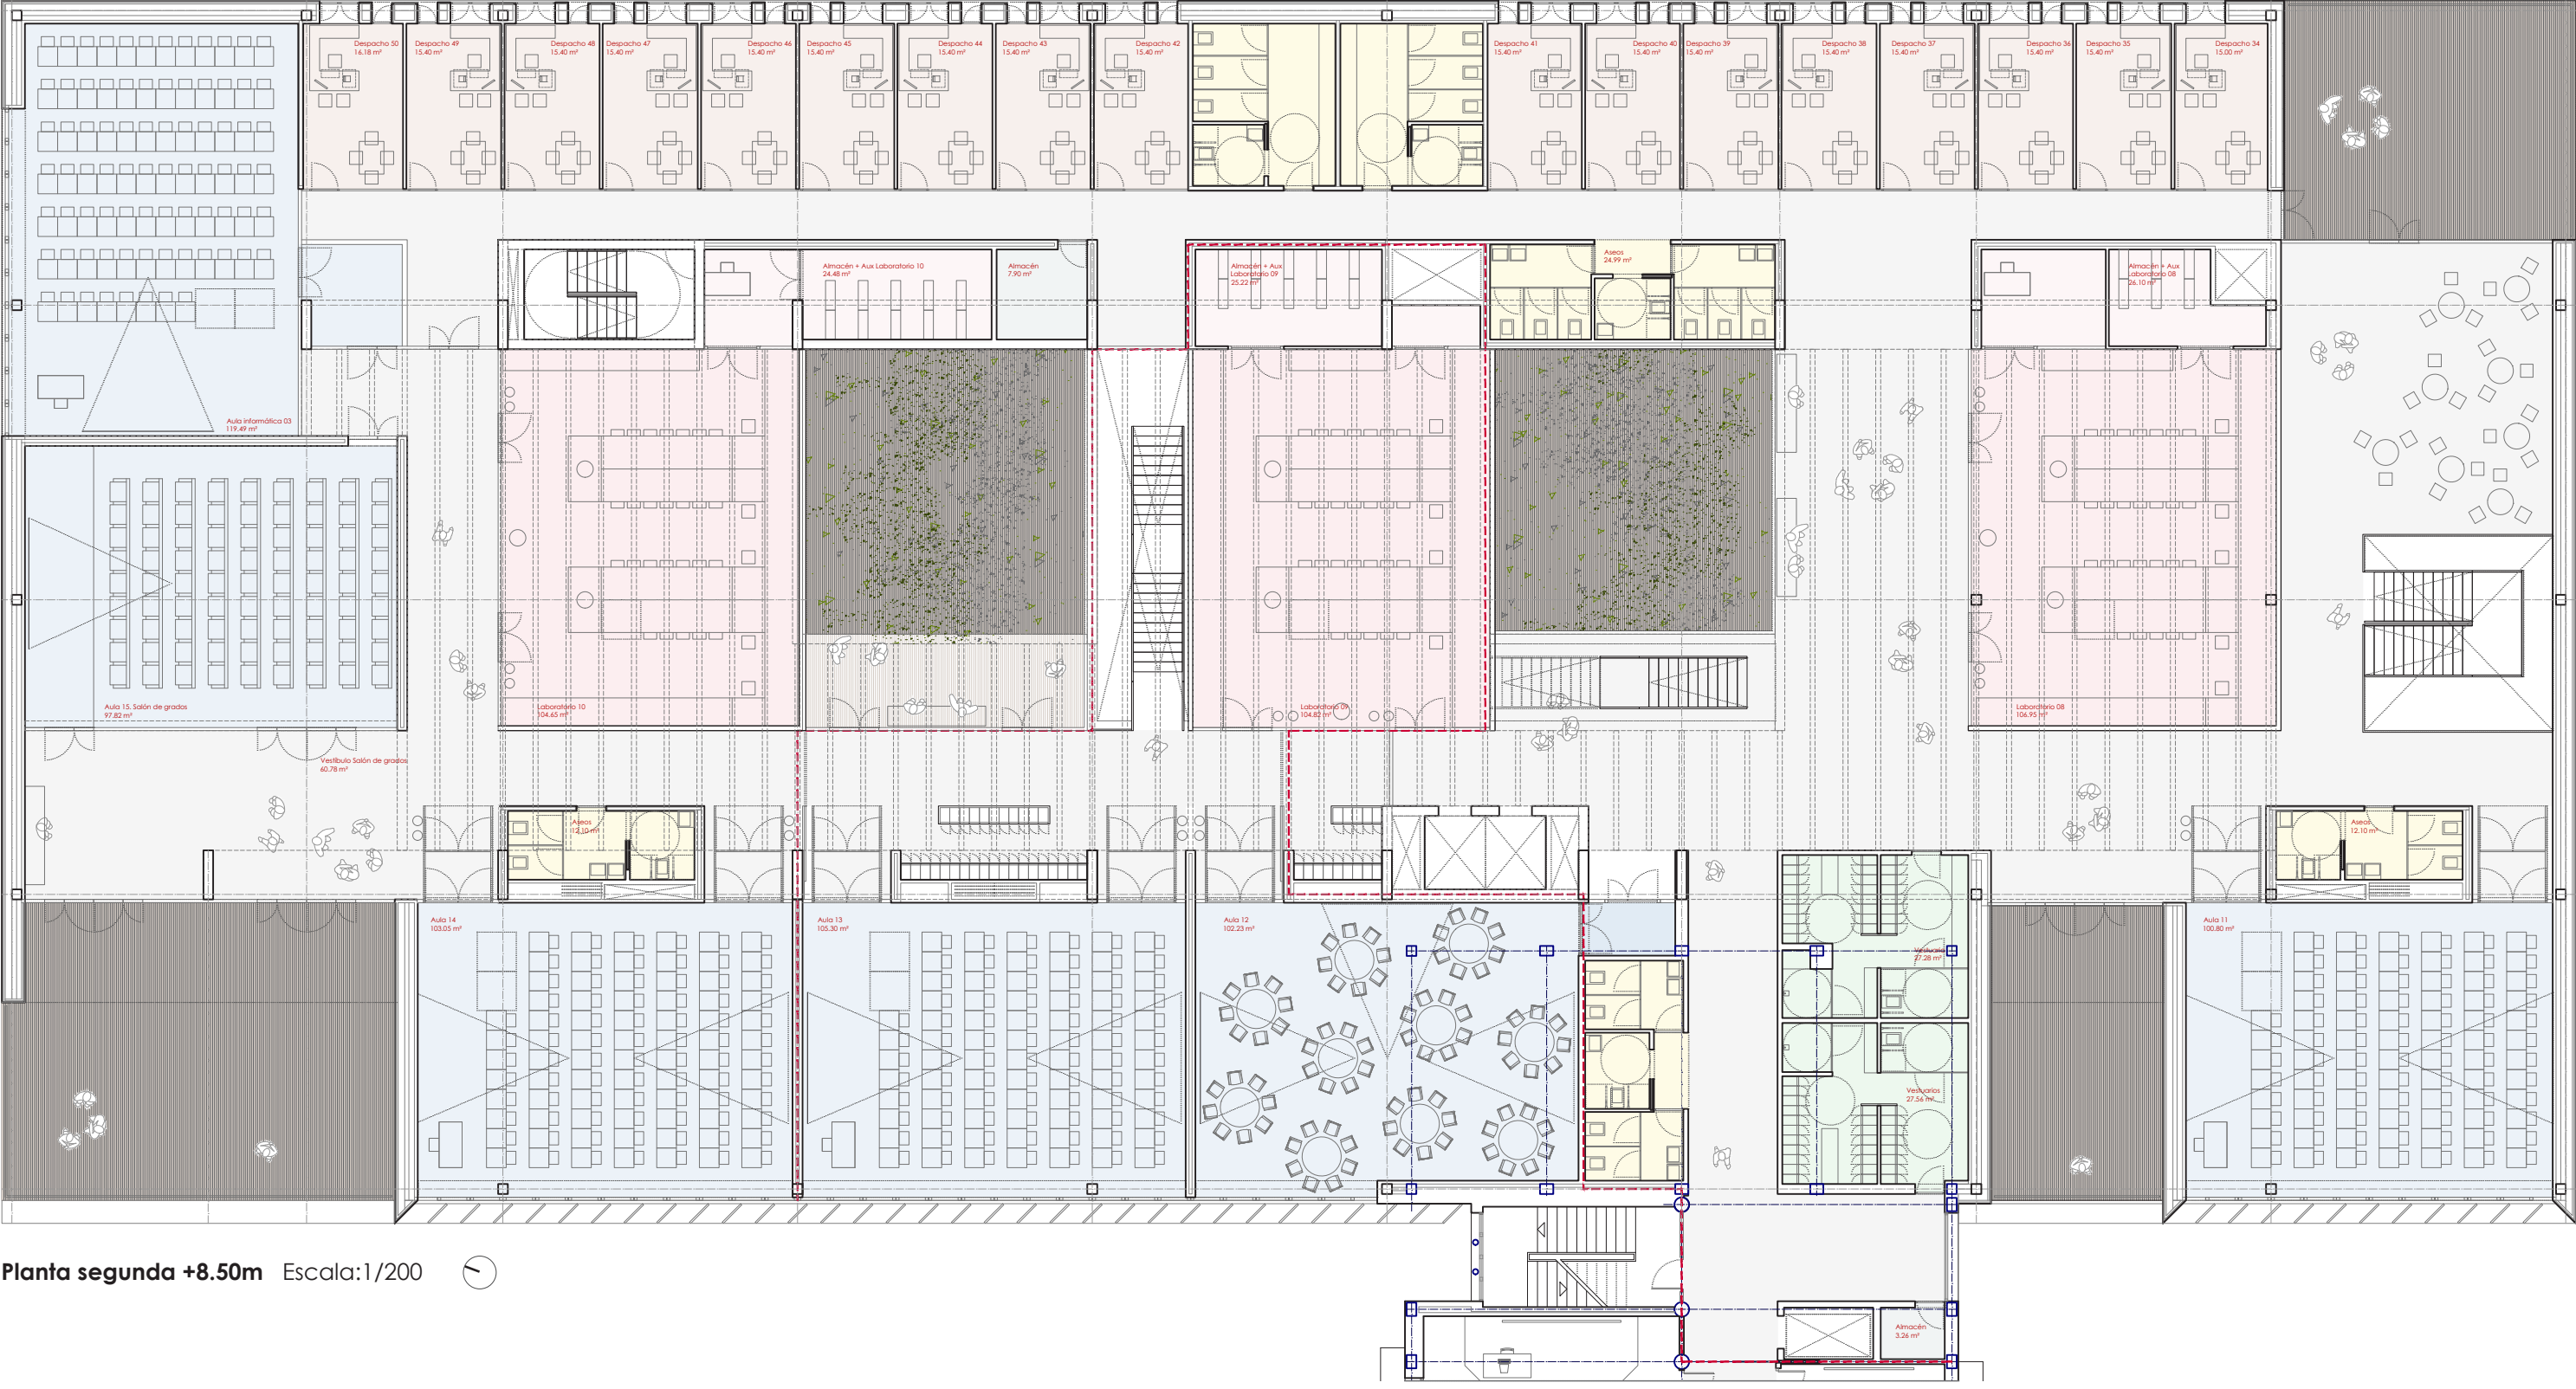


Planta segunda +8.50m Escala:1/200

USOS PLANTA 1			USOS PLANTA 2		
USO	UDS	Superficie	USO	UDS	Superficie
USO DOCENTE E INVESTIGADOR		1600,27 m ²	USO DOCENTE E INVESTIGADOR		1616,32 m ²
AULAS	6	1805,17 m ²	AULAS	7	742,31 m ²
LABORATORIOS	4	418,23	LABORATORIOS	3	316,16 m ²
ALMACEN + SALA AUX. LABORATORIO	4	87,86 m ²	ALMACEN + SALA AUX. LABORATORIOS	3	66,69 m ²
DESPACHOS	16	244,20 m ²	DESPACHOS	17	260,50 m ²
VESTUARIOS	1	70,26 m ²	VESTUARIOS	1	70,26 m ²
TAQUILLAS	2	26,2	TAQUILLAS	4	45,51 m ²
CIRCULACIONES Y ESTANCIAS		751,61 m ²	CIRCULACIONES Y ESTANCIAS		763,37 m ²
ASCENSORES	2	12,83 m ²	ASCENSORES	2	12,83 m ²
ESCALERAS	3	42,84 m ²	ESCALERAS	3	42,54 m ²
TERRAZAS	1	80,30 m ²	TERRAZAS	1	80,10 m ²
TOTAL ÚTIL PLANTA 1			TOTAL ÚTIL PLANTA 2		
2351,88 m ²			2379,69 m ²		
TOTAL CONSTRUIDA PLANTA 1			TOTAL CONSTRUIDA PLANTA 2		
2633,40 m ²			2719,34 m ²		




Imágen interior aula tipo



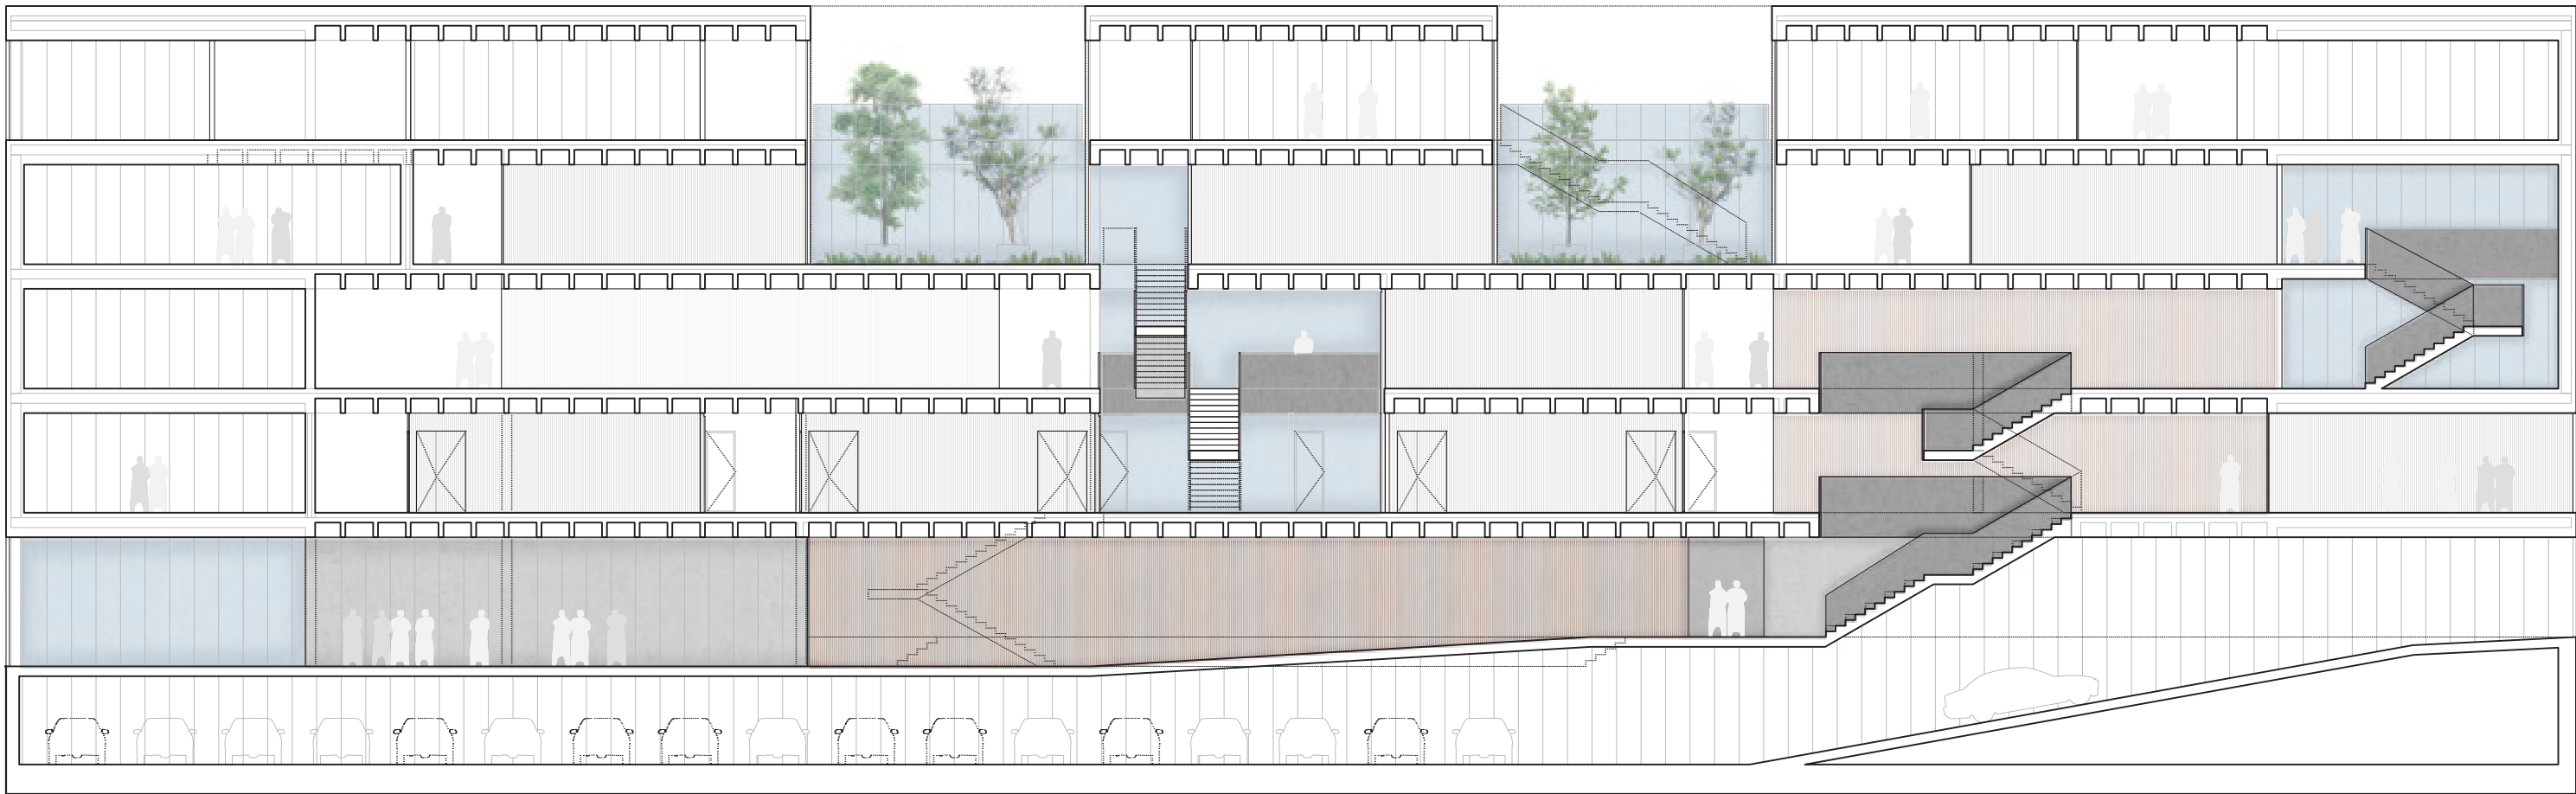


Sección longitudinal Bb Escala:1/200

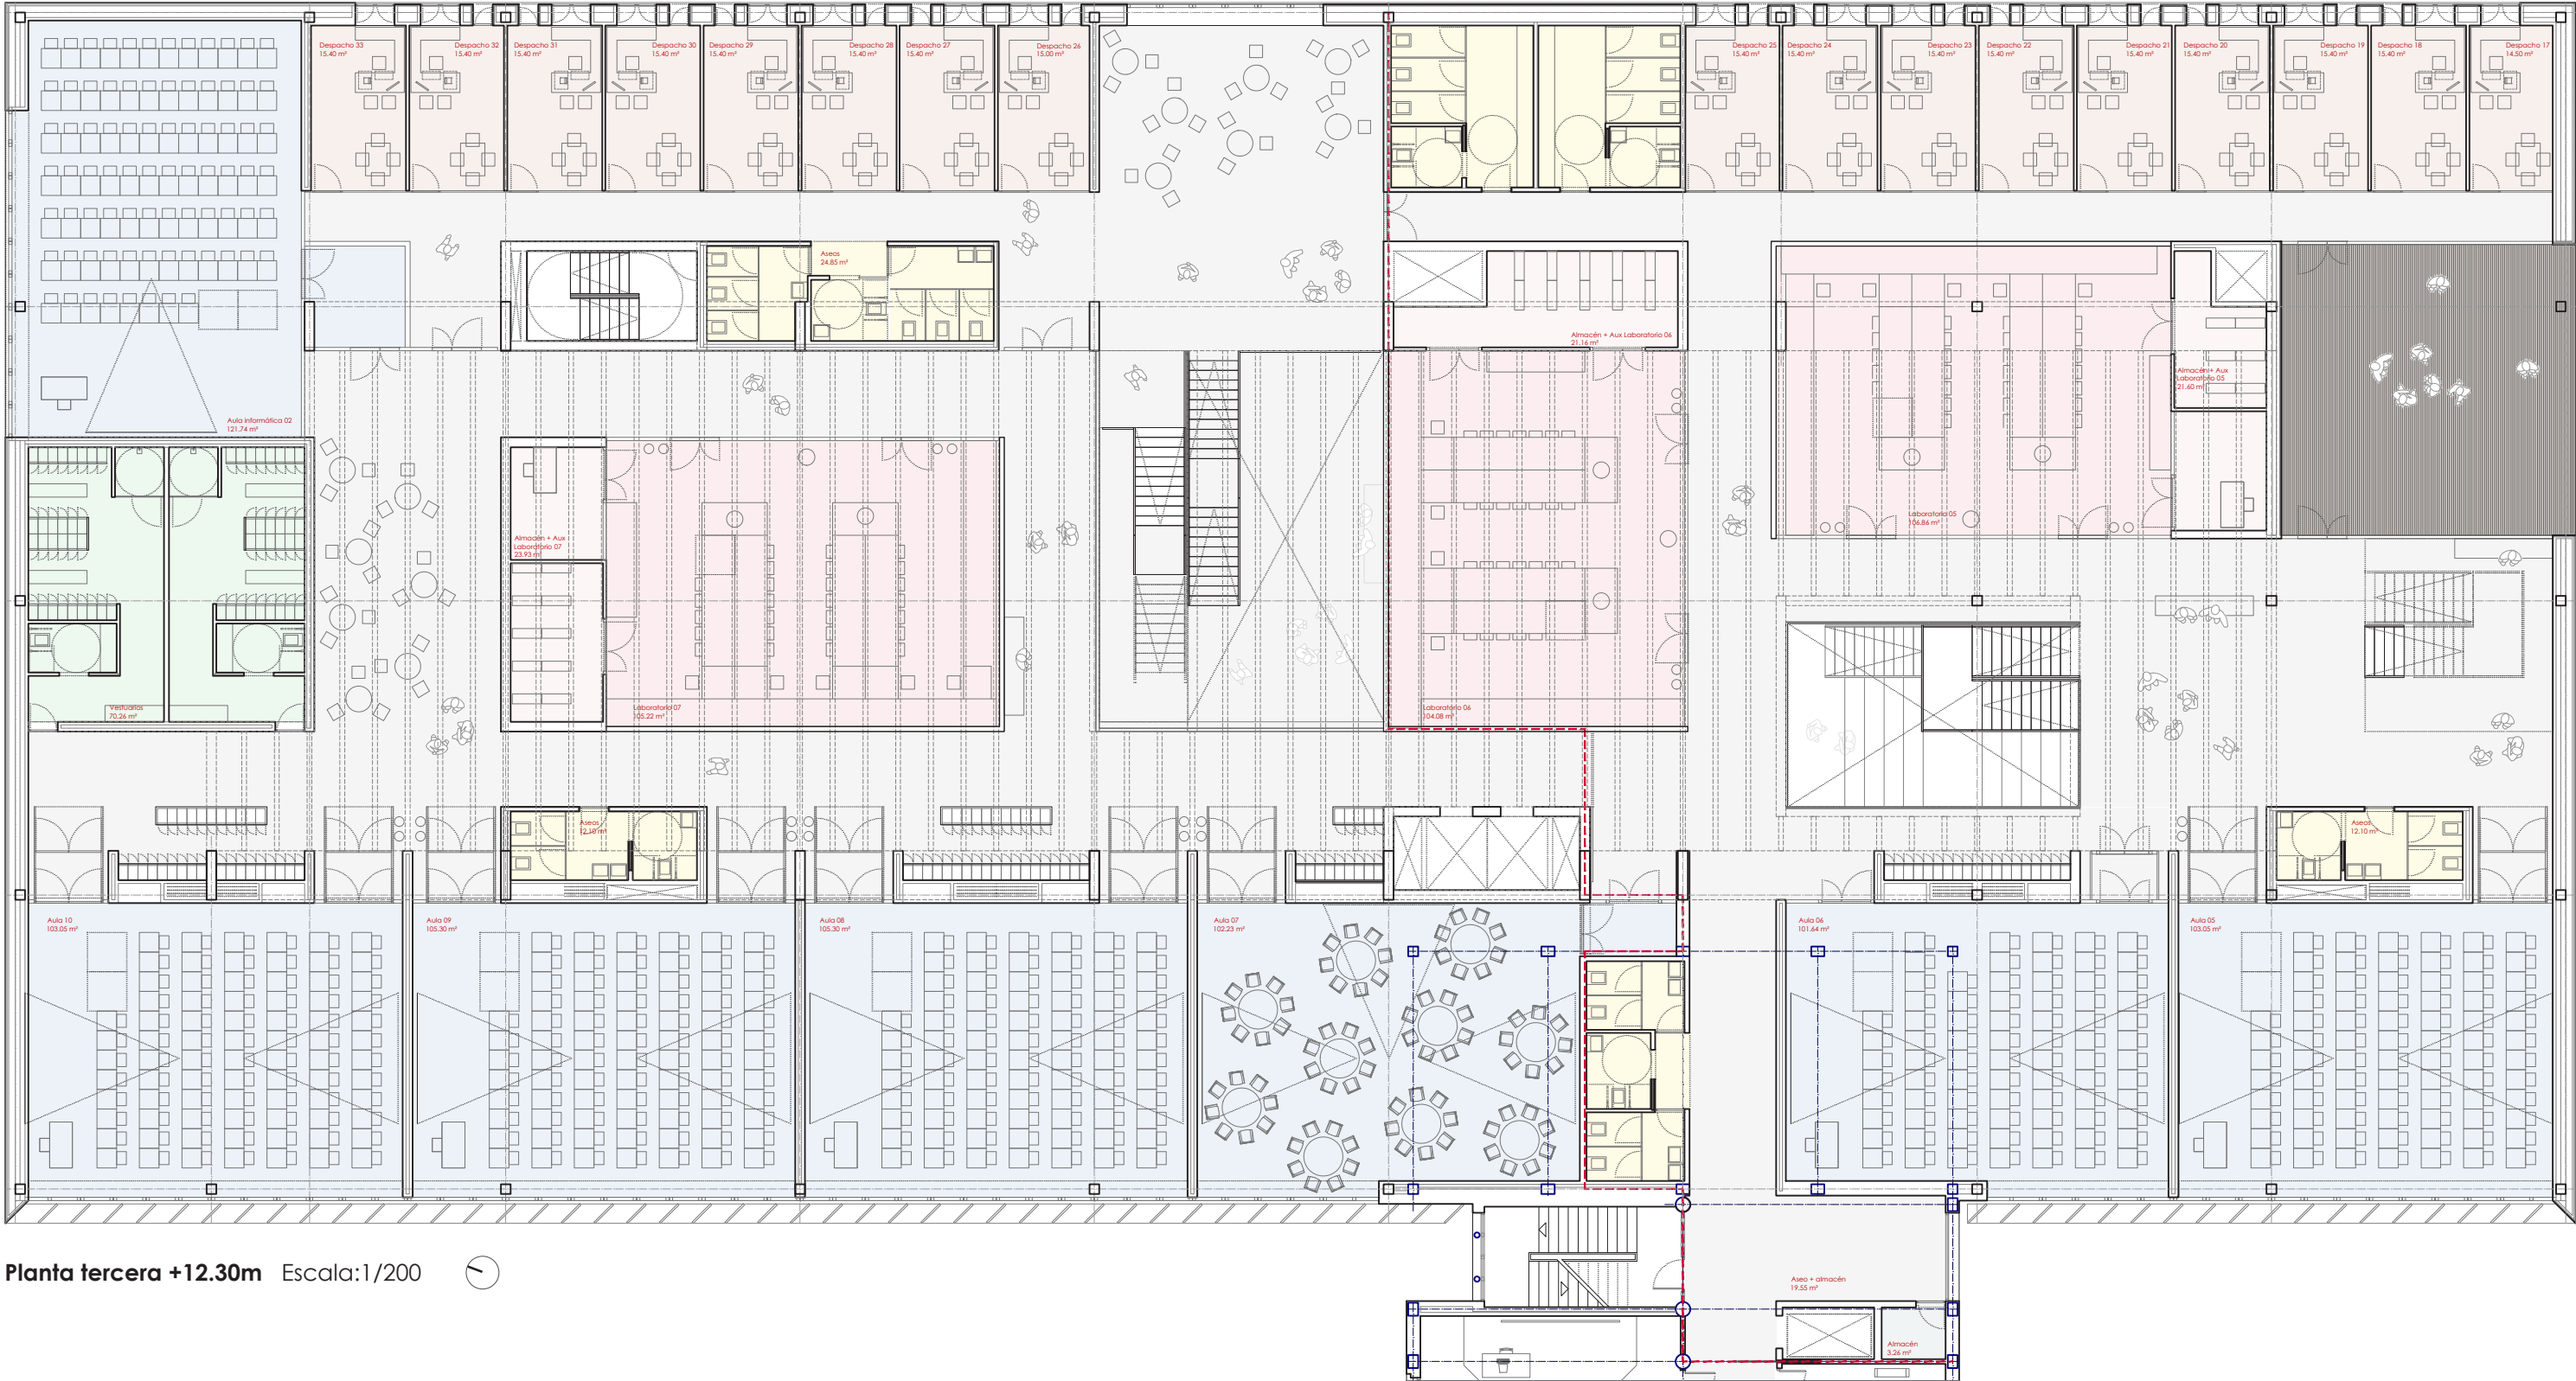

Planta tercera +12.30m Escala:1/200



Planta cuarta +16.10m Escala:1/200

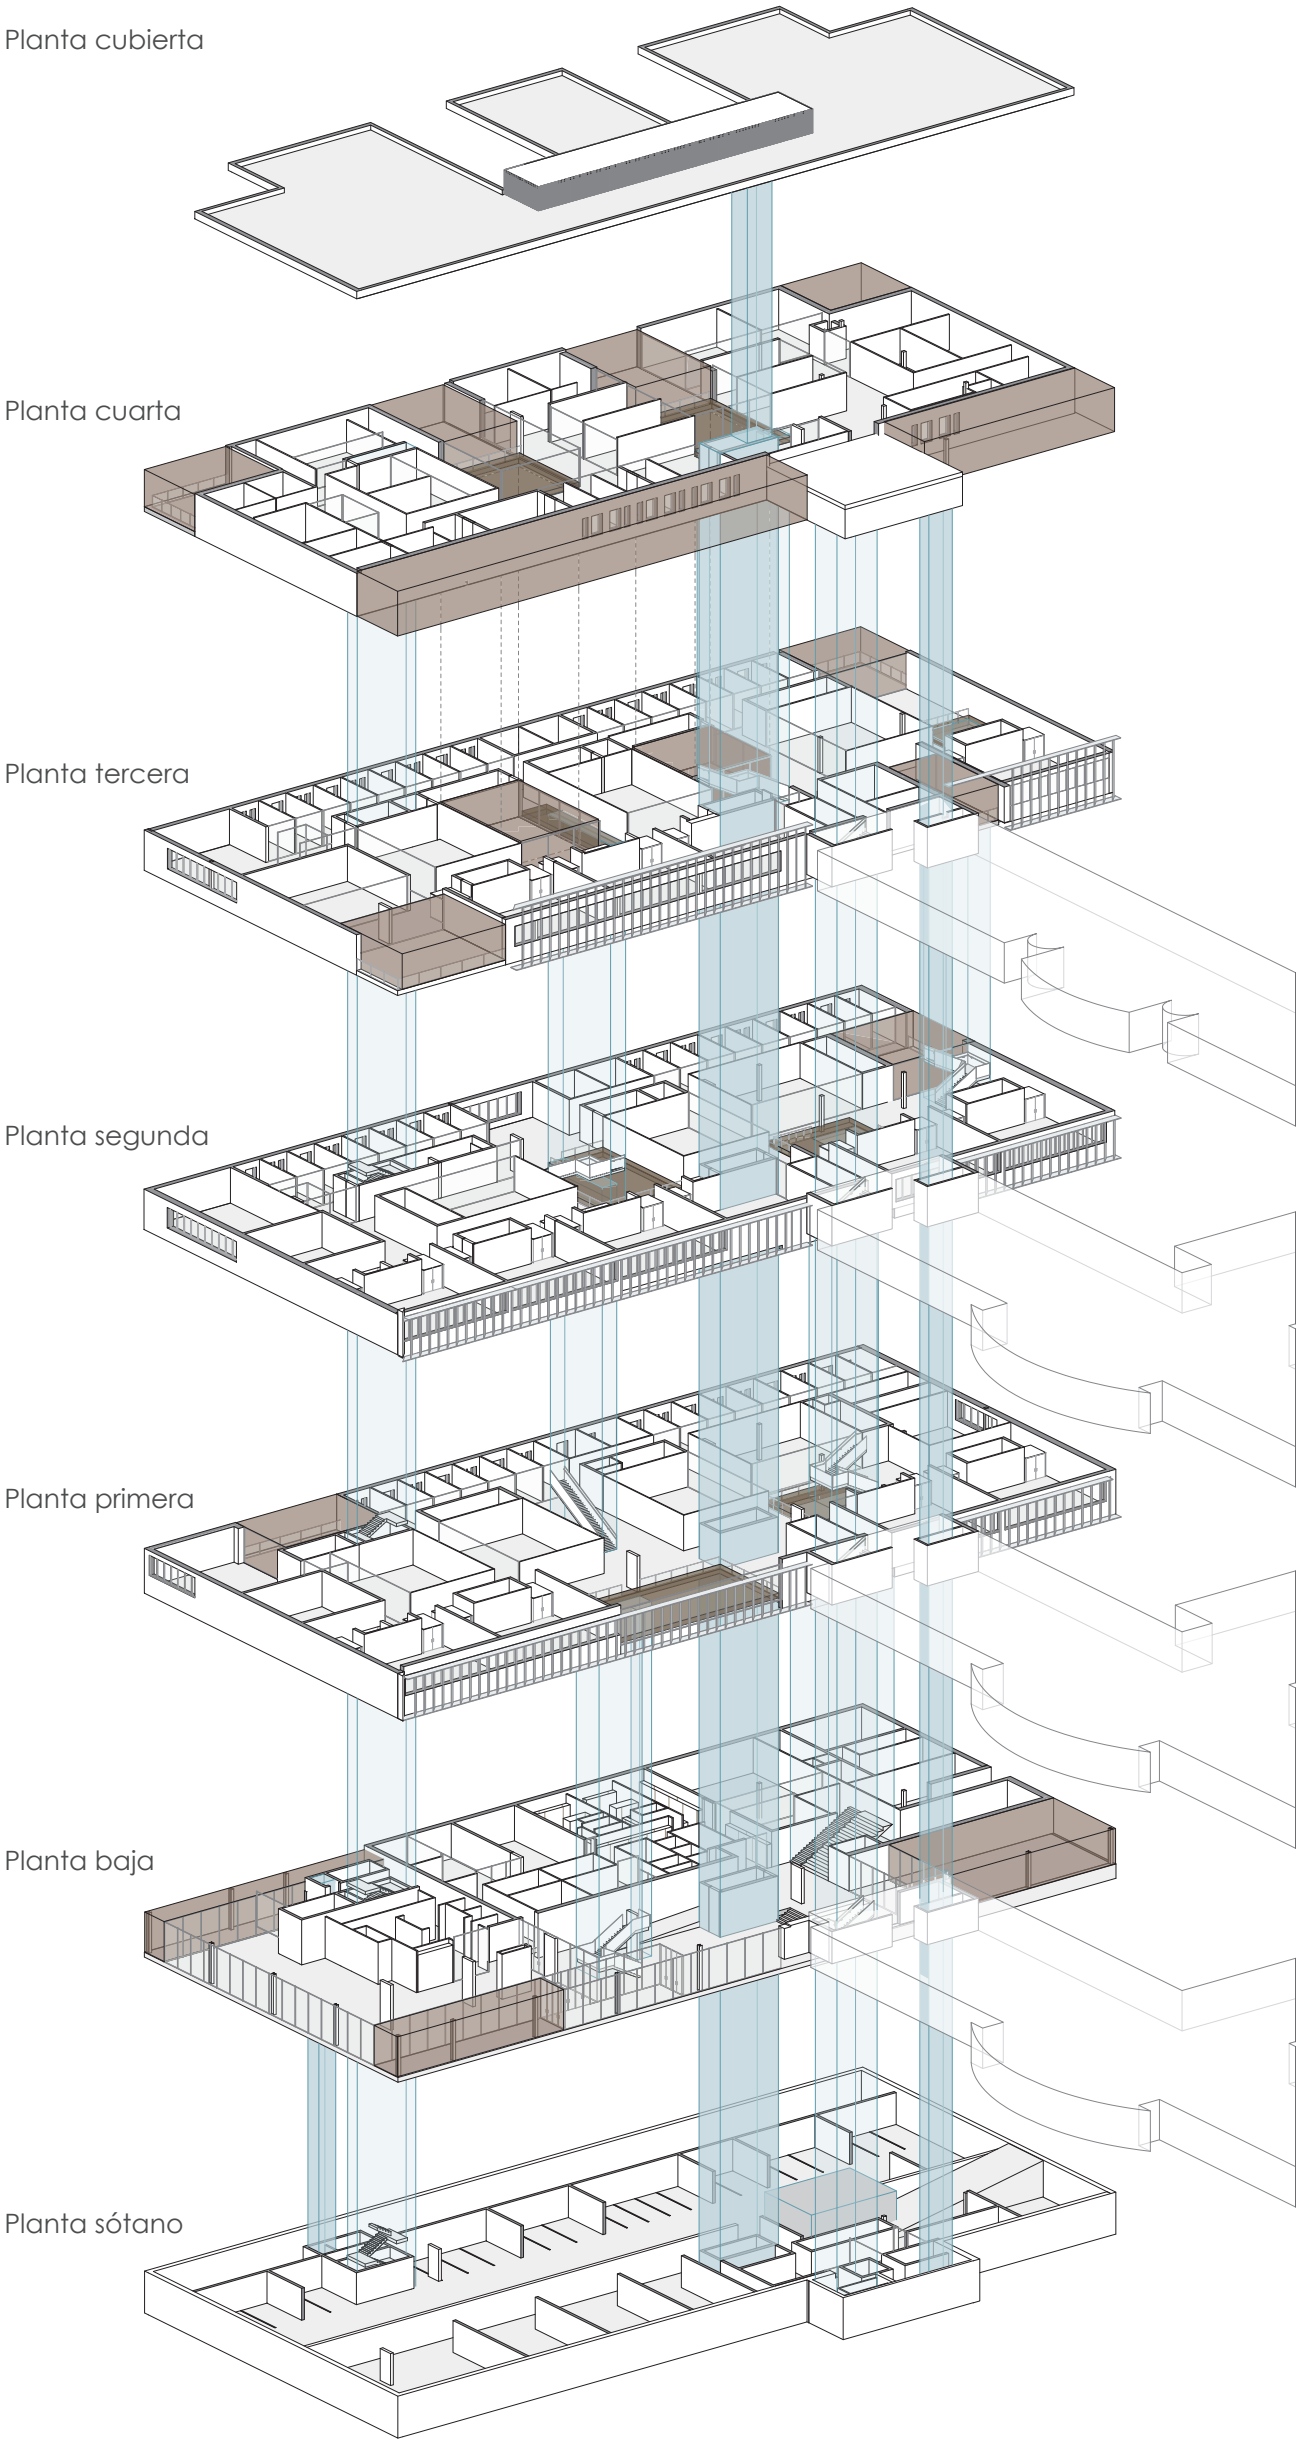

Axonometría por plantas Núcleos de comunicación y vacíos

USOS PLANTA 3			USOS PLANTA 4		
USO	UDS	Superficie	USO	UDS	Superficie
USO DOCENTE E INVESTIGADOR		1.526,88 m ²	RECEPCIÓN / ADMINISTRACIÓN		250,74 m ²
AULAS	5	533,12 m ²	ZONA ESPACIOS SIMULACIÓN		446,09 m ²
LABORATORIOS	3	316,42 m ²	ZONA GENERAL		266,48 m ²
ALMACEN + SALA AUX. LABORATORIO	3	75,80 m ²	AULAS	2	73,60 m ²
DESPACHOS	17	246,00 m ²	SALAS	10	342,95 m ²
VESTUARIOS	1	54,84 m ²	DESPACHOS	4	65,20 m ²
TAQUILLAS	2	19,31 m ²	VESTUARIOS Y TAQUILLAS	1	94,46 m ²
CIRCULACIONES Y ESTANCIAS		664,42 m ²	CIRCULACIONES Y ESTANCIAS		581,44 m ²
ASCENSORES	2	12,83 m ²	ASCENSORES	2	12,83 m ²
ESCALERAS	2	26,78 m ²	ESCALERAS	1	6,00 m ²
TERRAZAS	5	390,53 m ²	TERRAZAS	3	240,60 m ²
TOTAL ÚTIL PLANTA 3			TOTAL ÚTIL PLANTA 4		
TOTAL CONSTRUIDA PLANTA 3			TOTAL CONSTRUIDA PLANTA 4		



Imágen patio desde planta cuarta

