




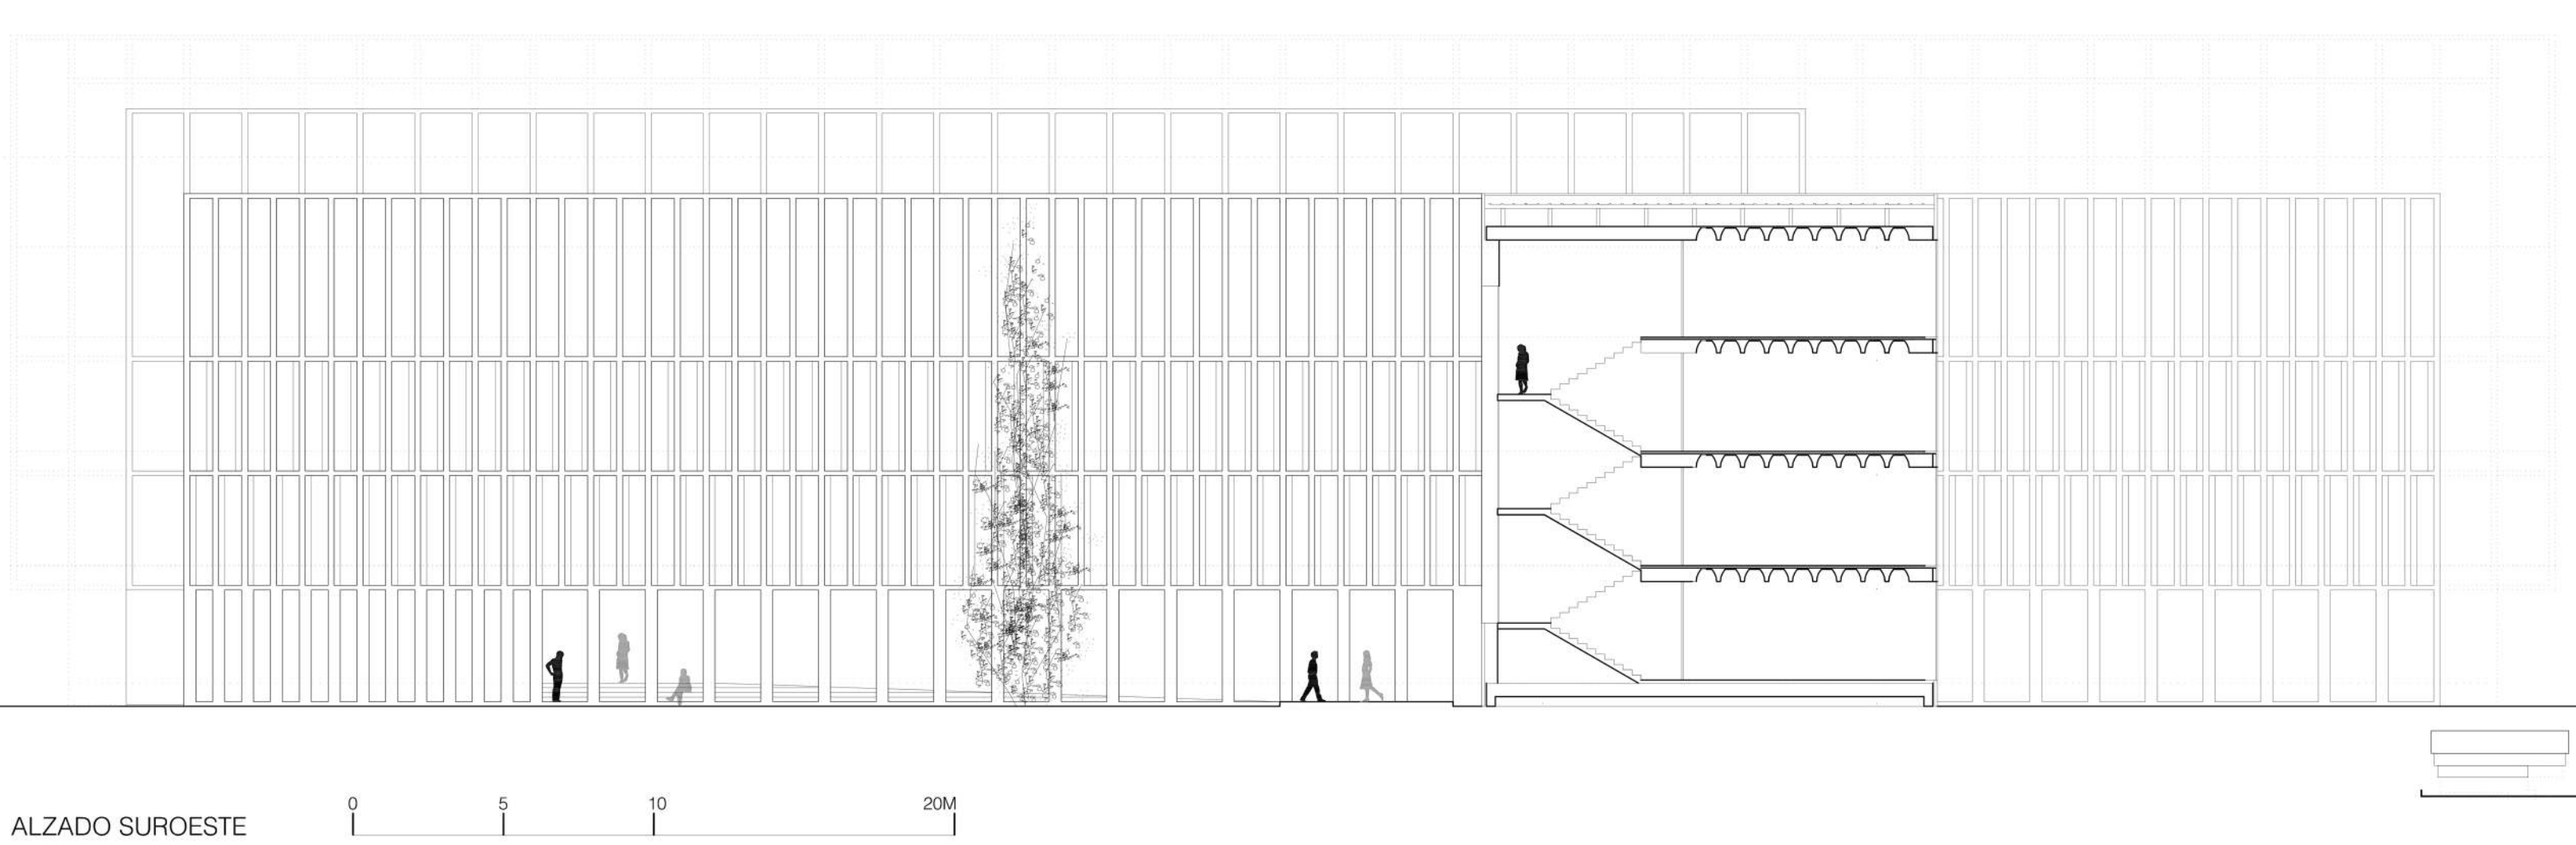


ALZADO SUROESTE

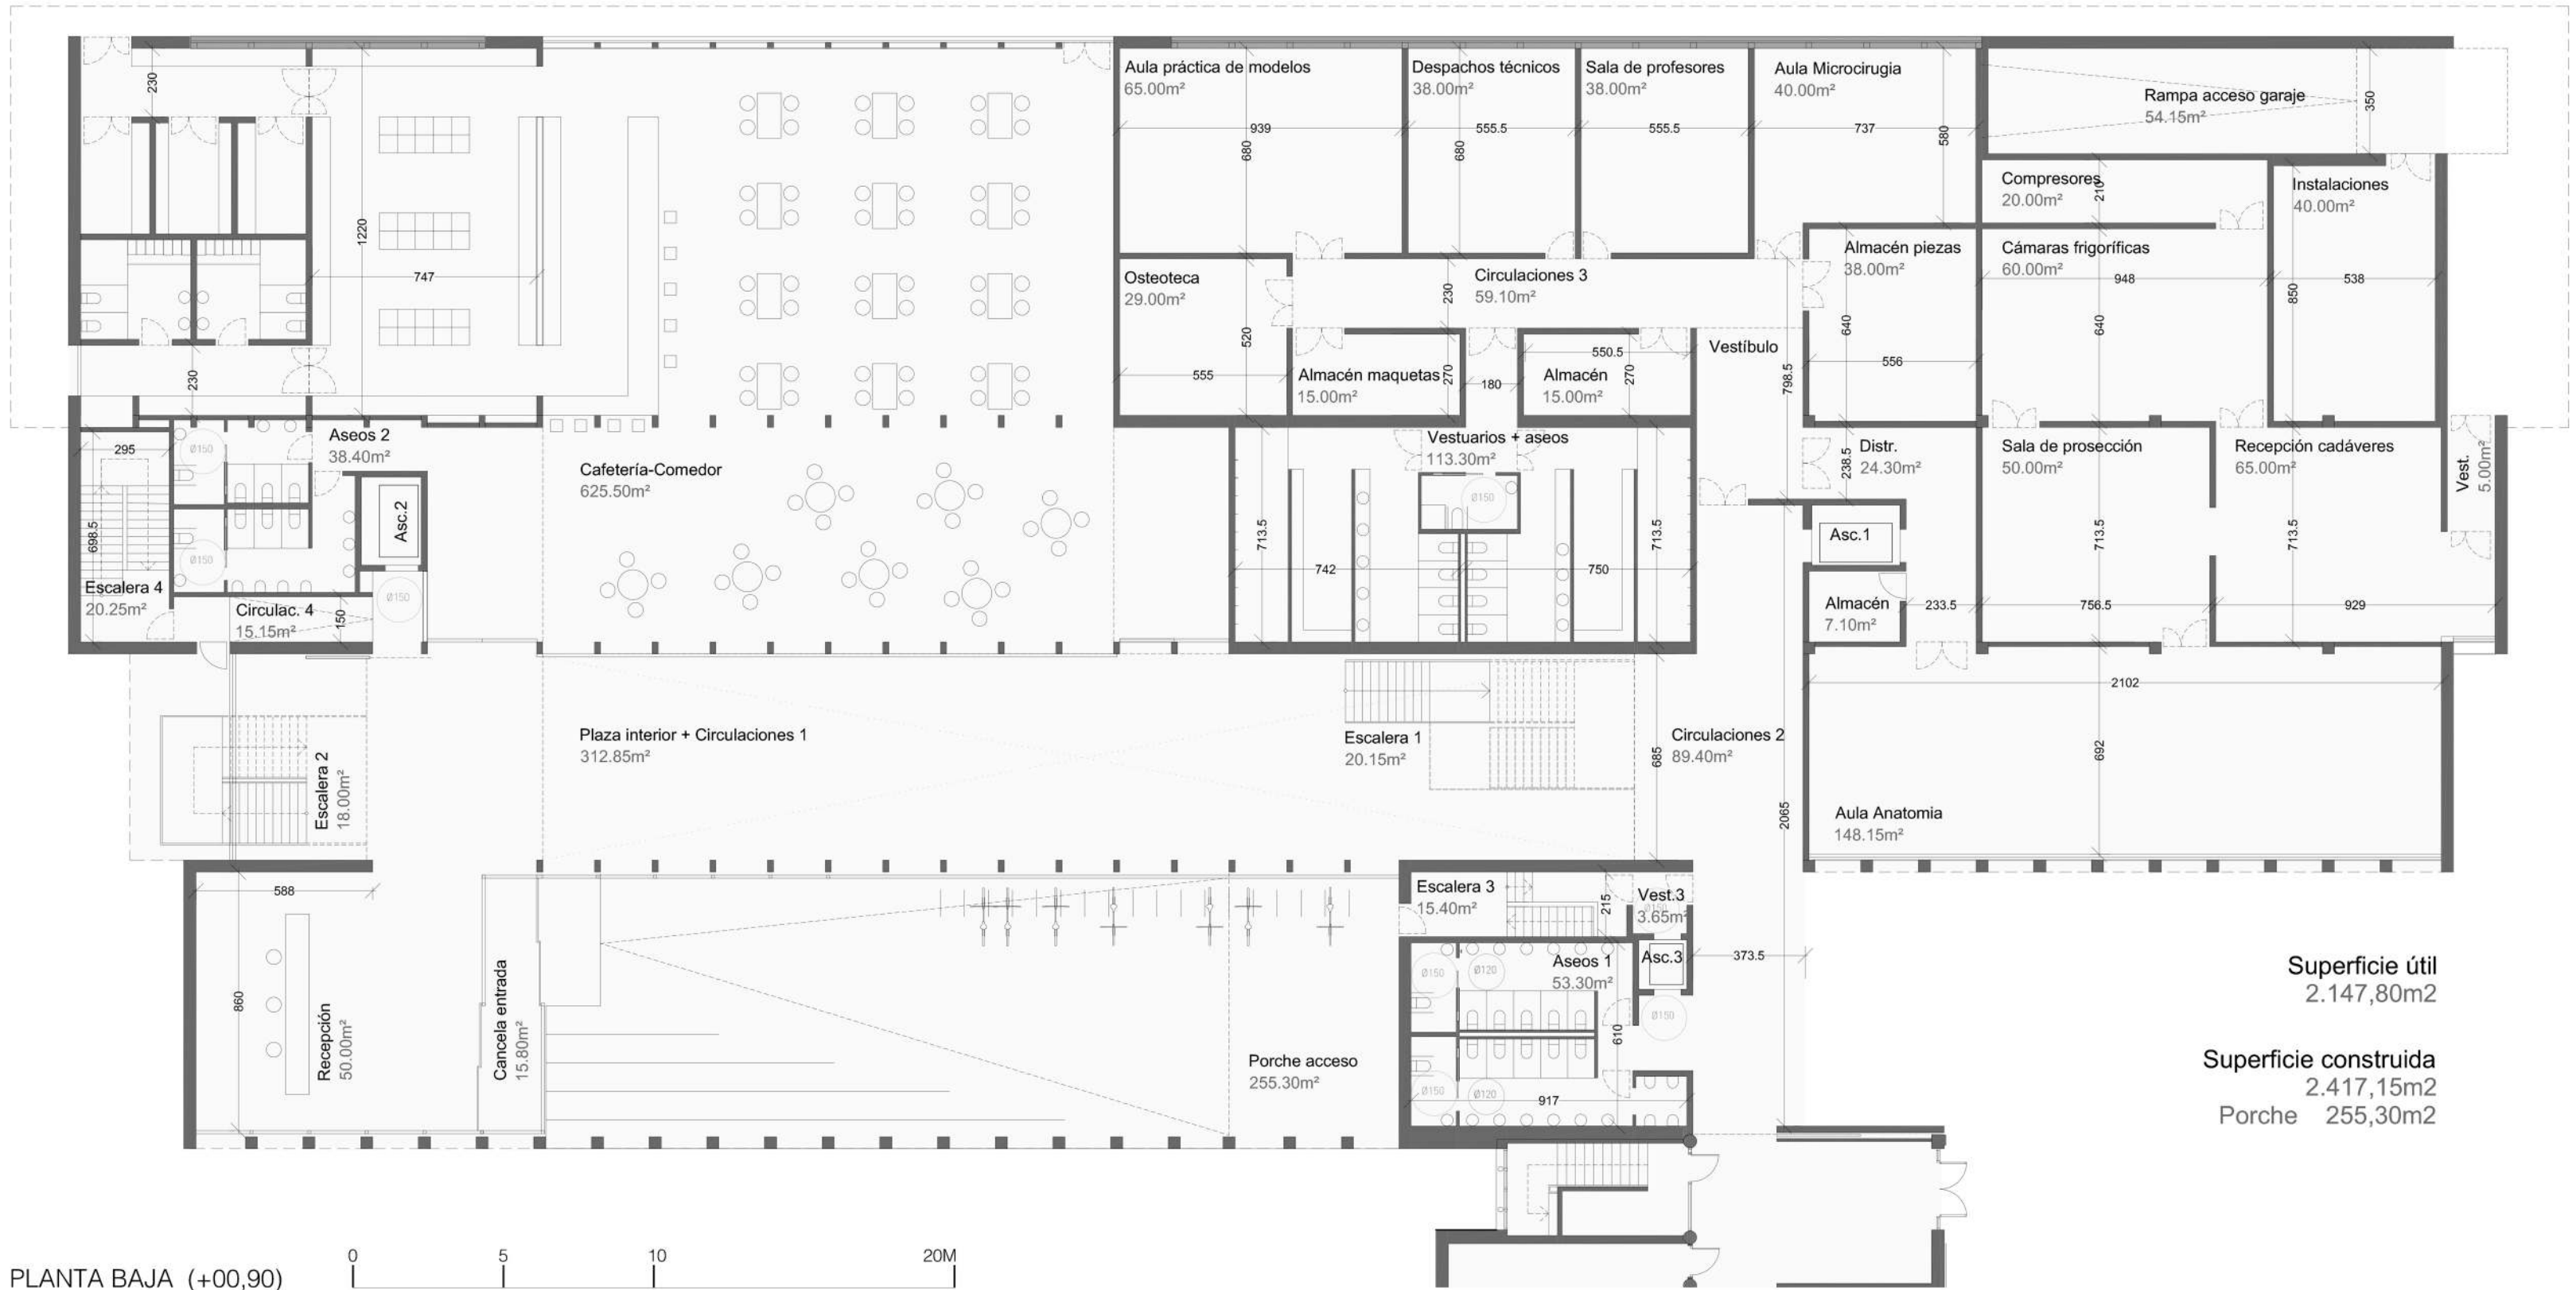


PLANTA BAJA (+00,90)

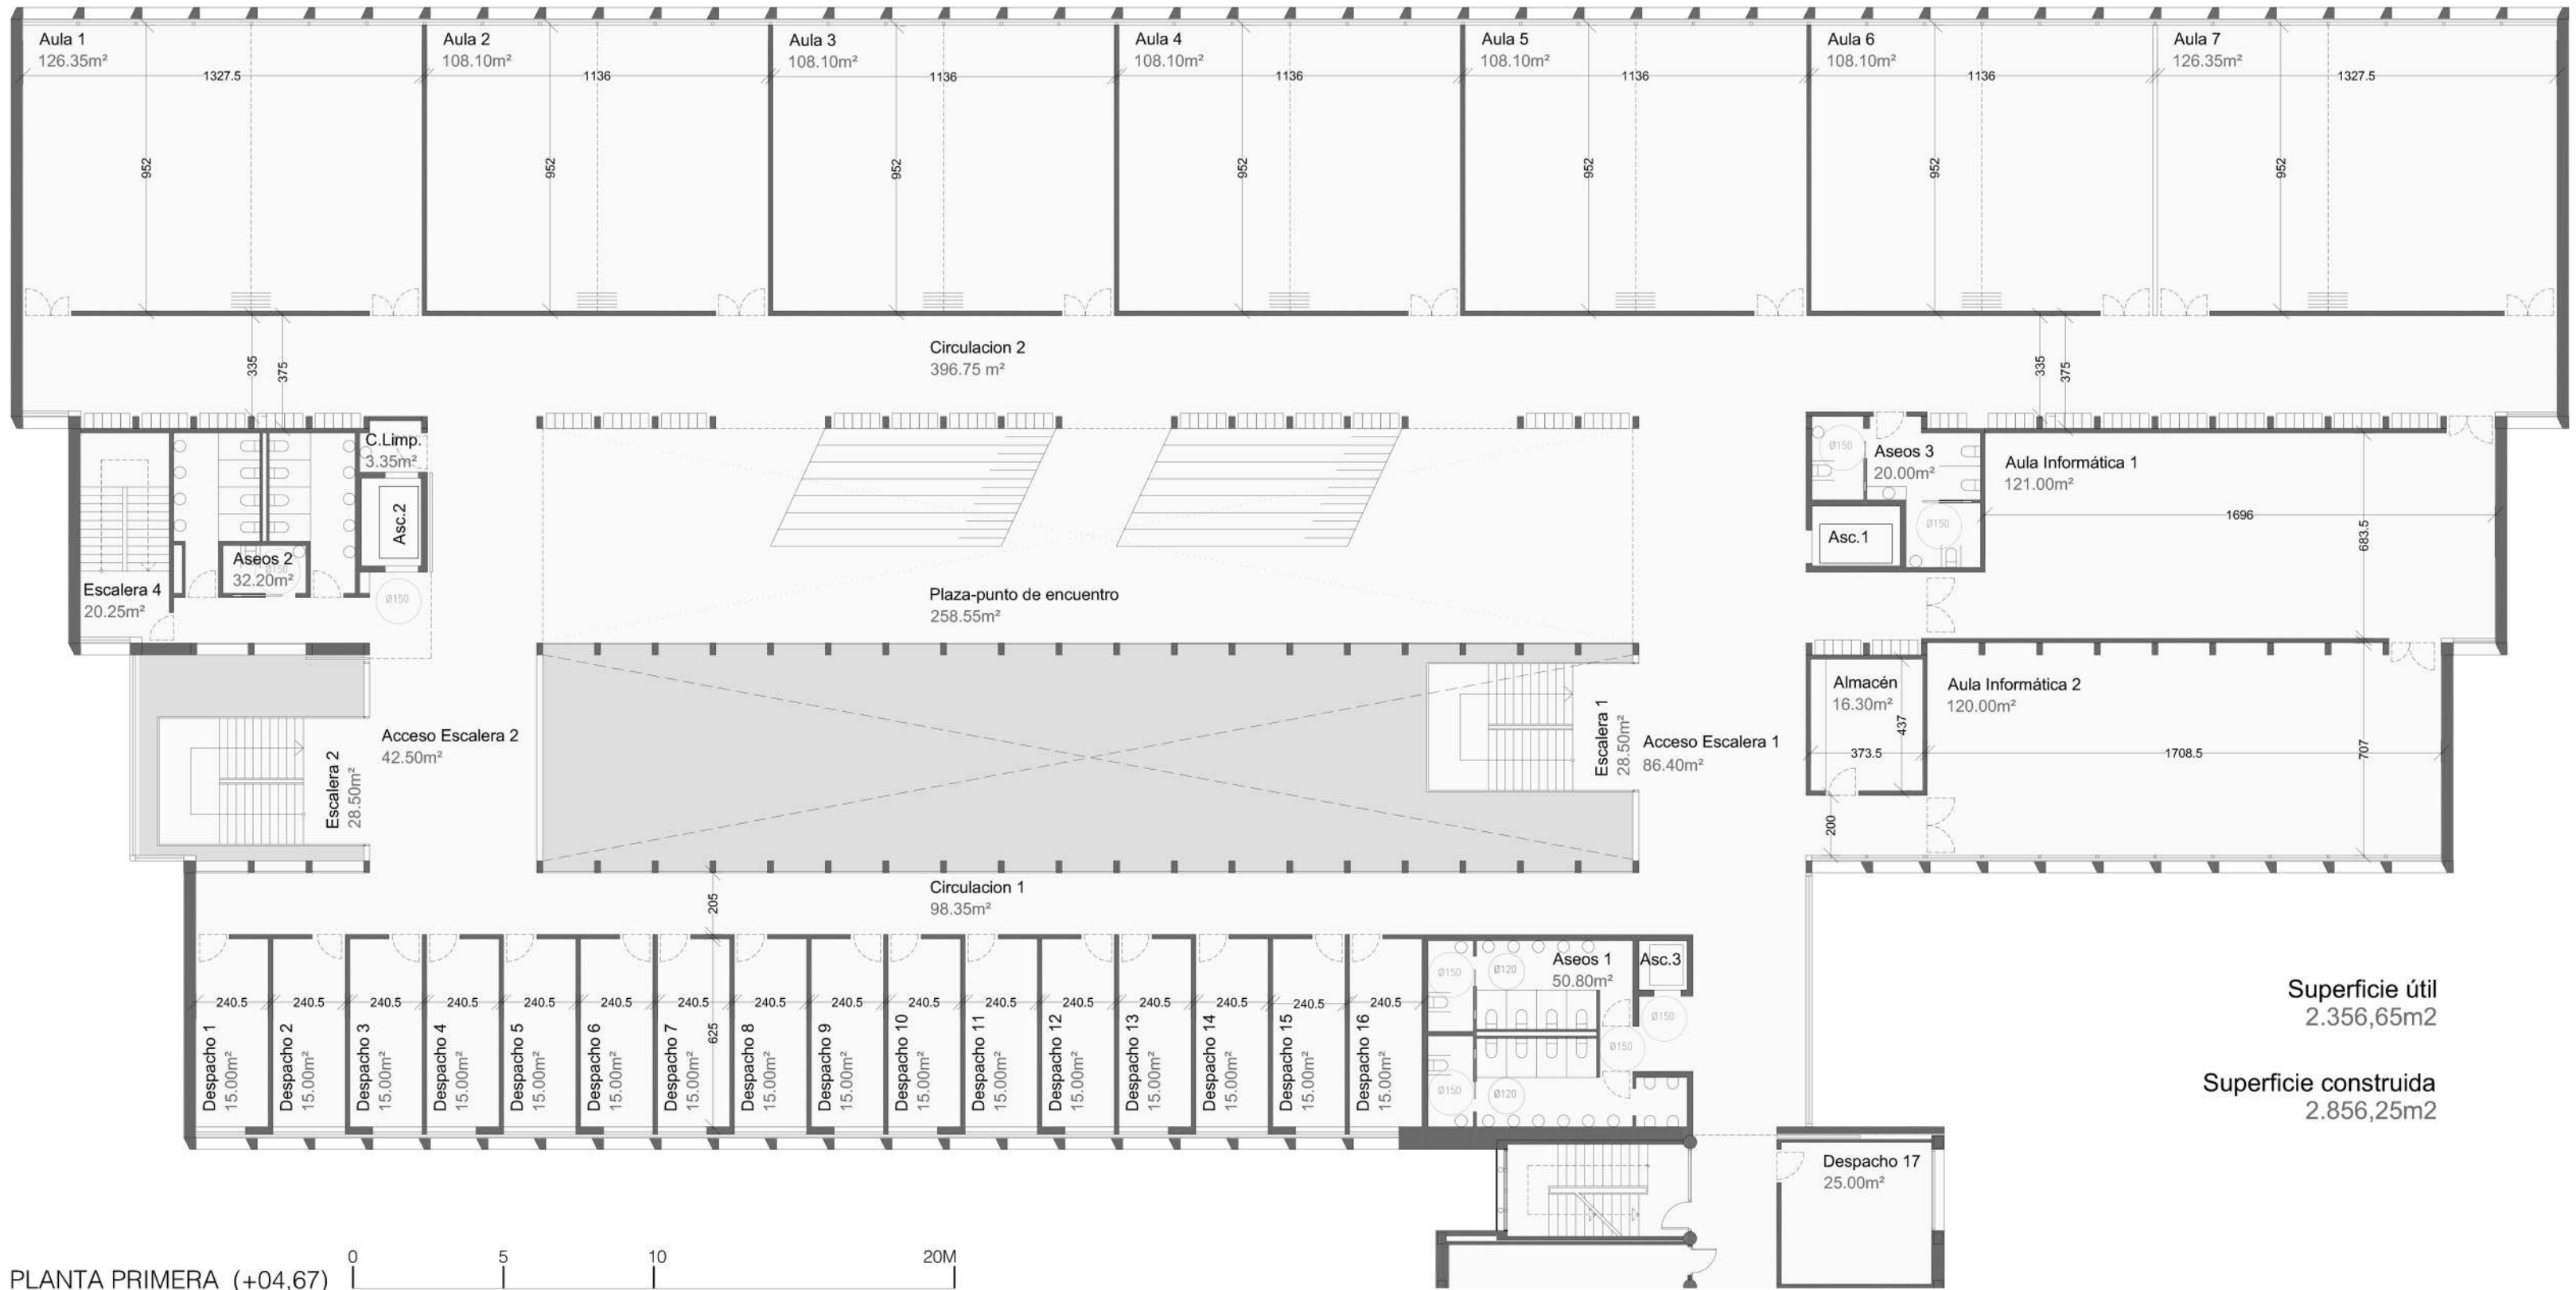


PLANTA PRIMERA (+04,67)

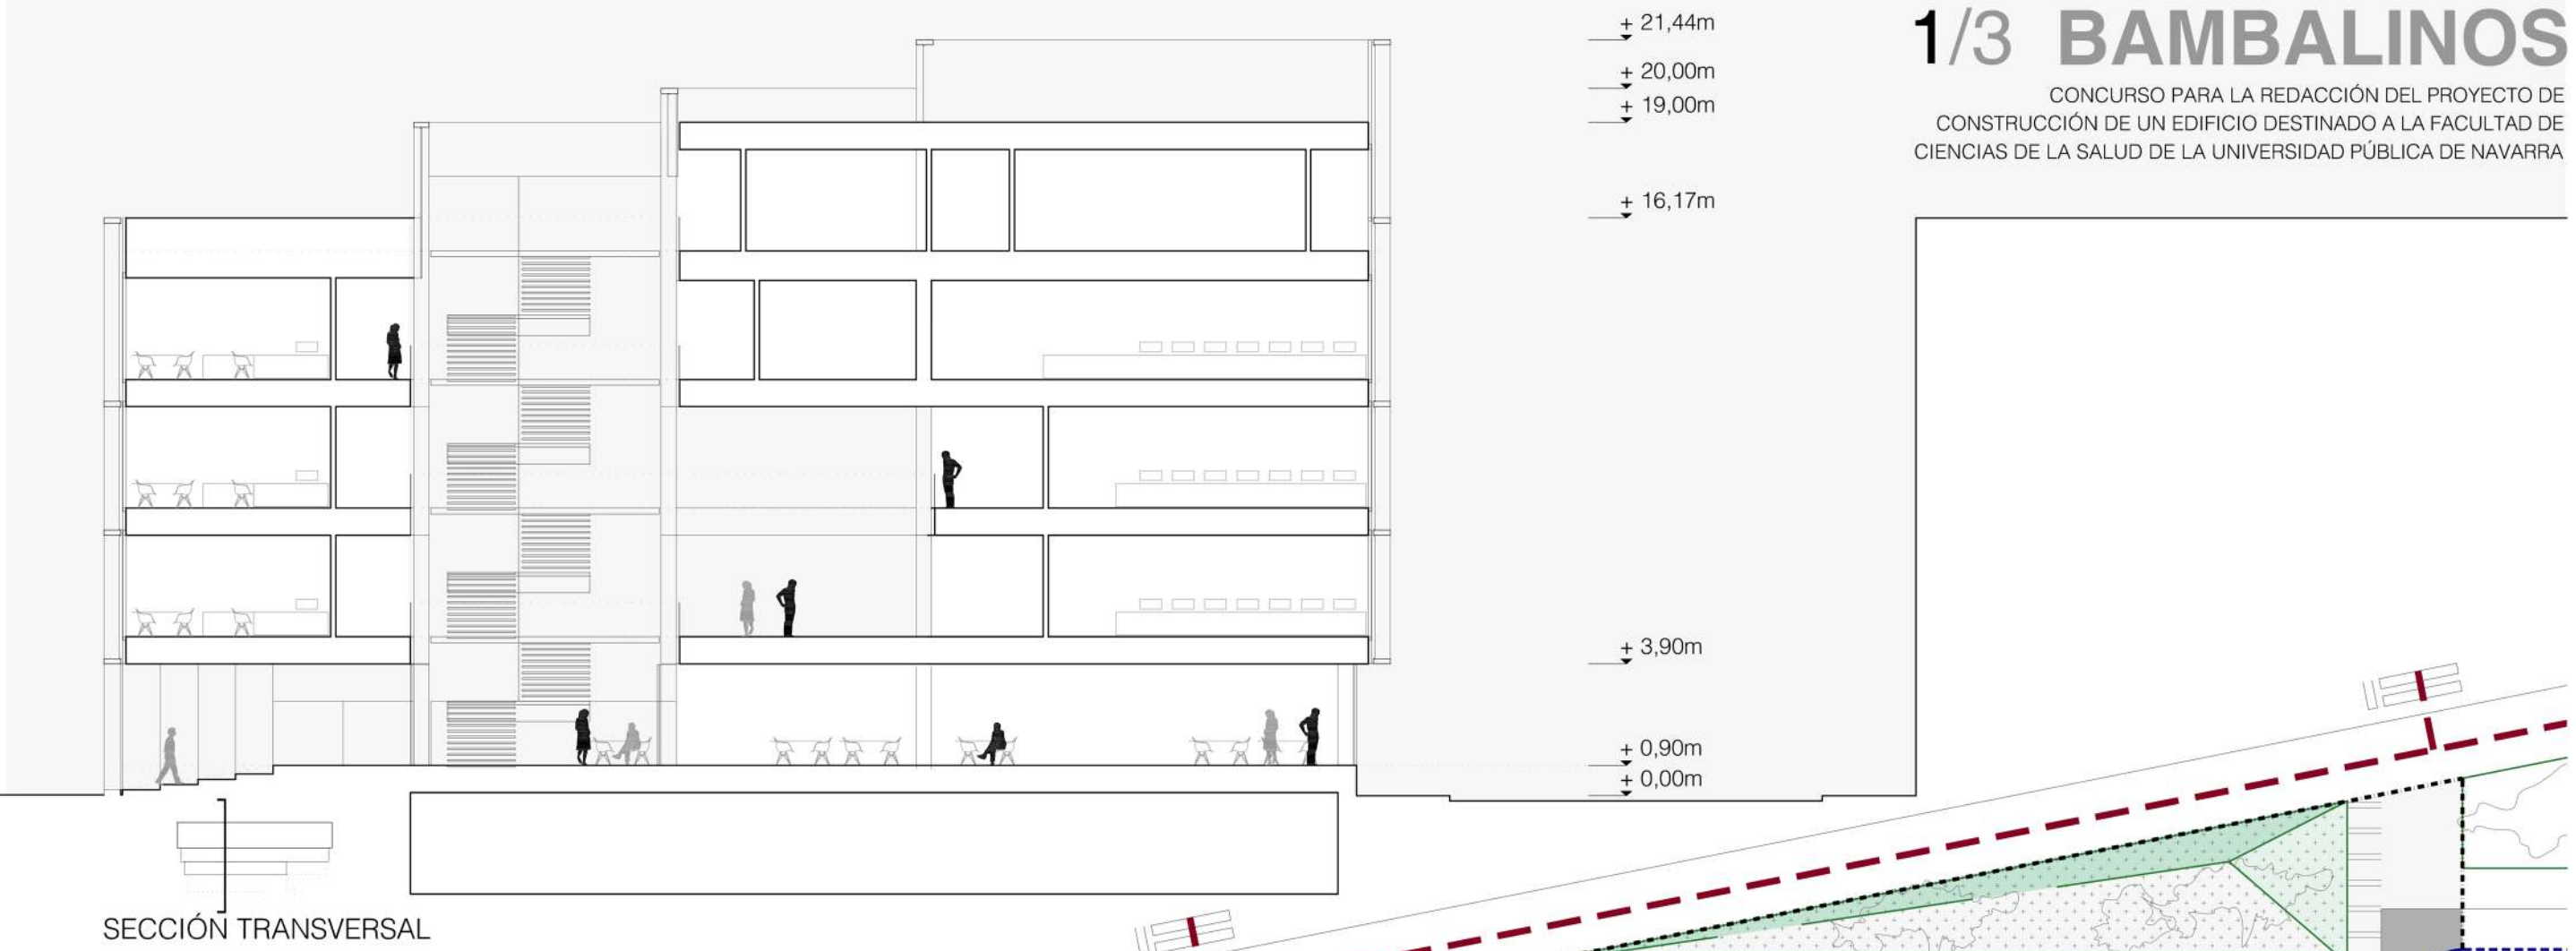


SECCIÓN TRANSVERSAL

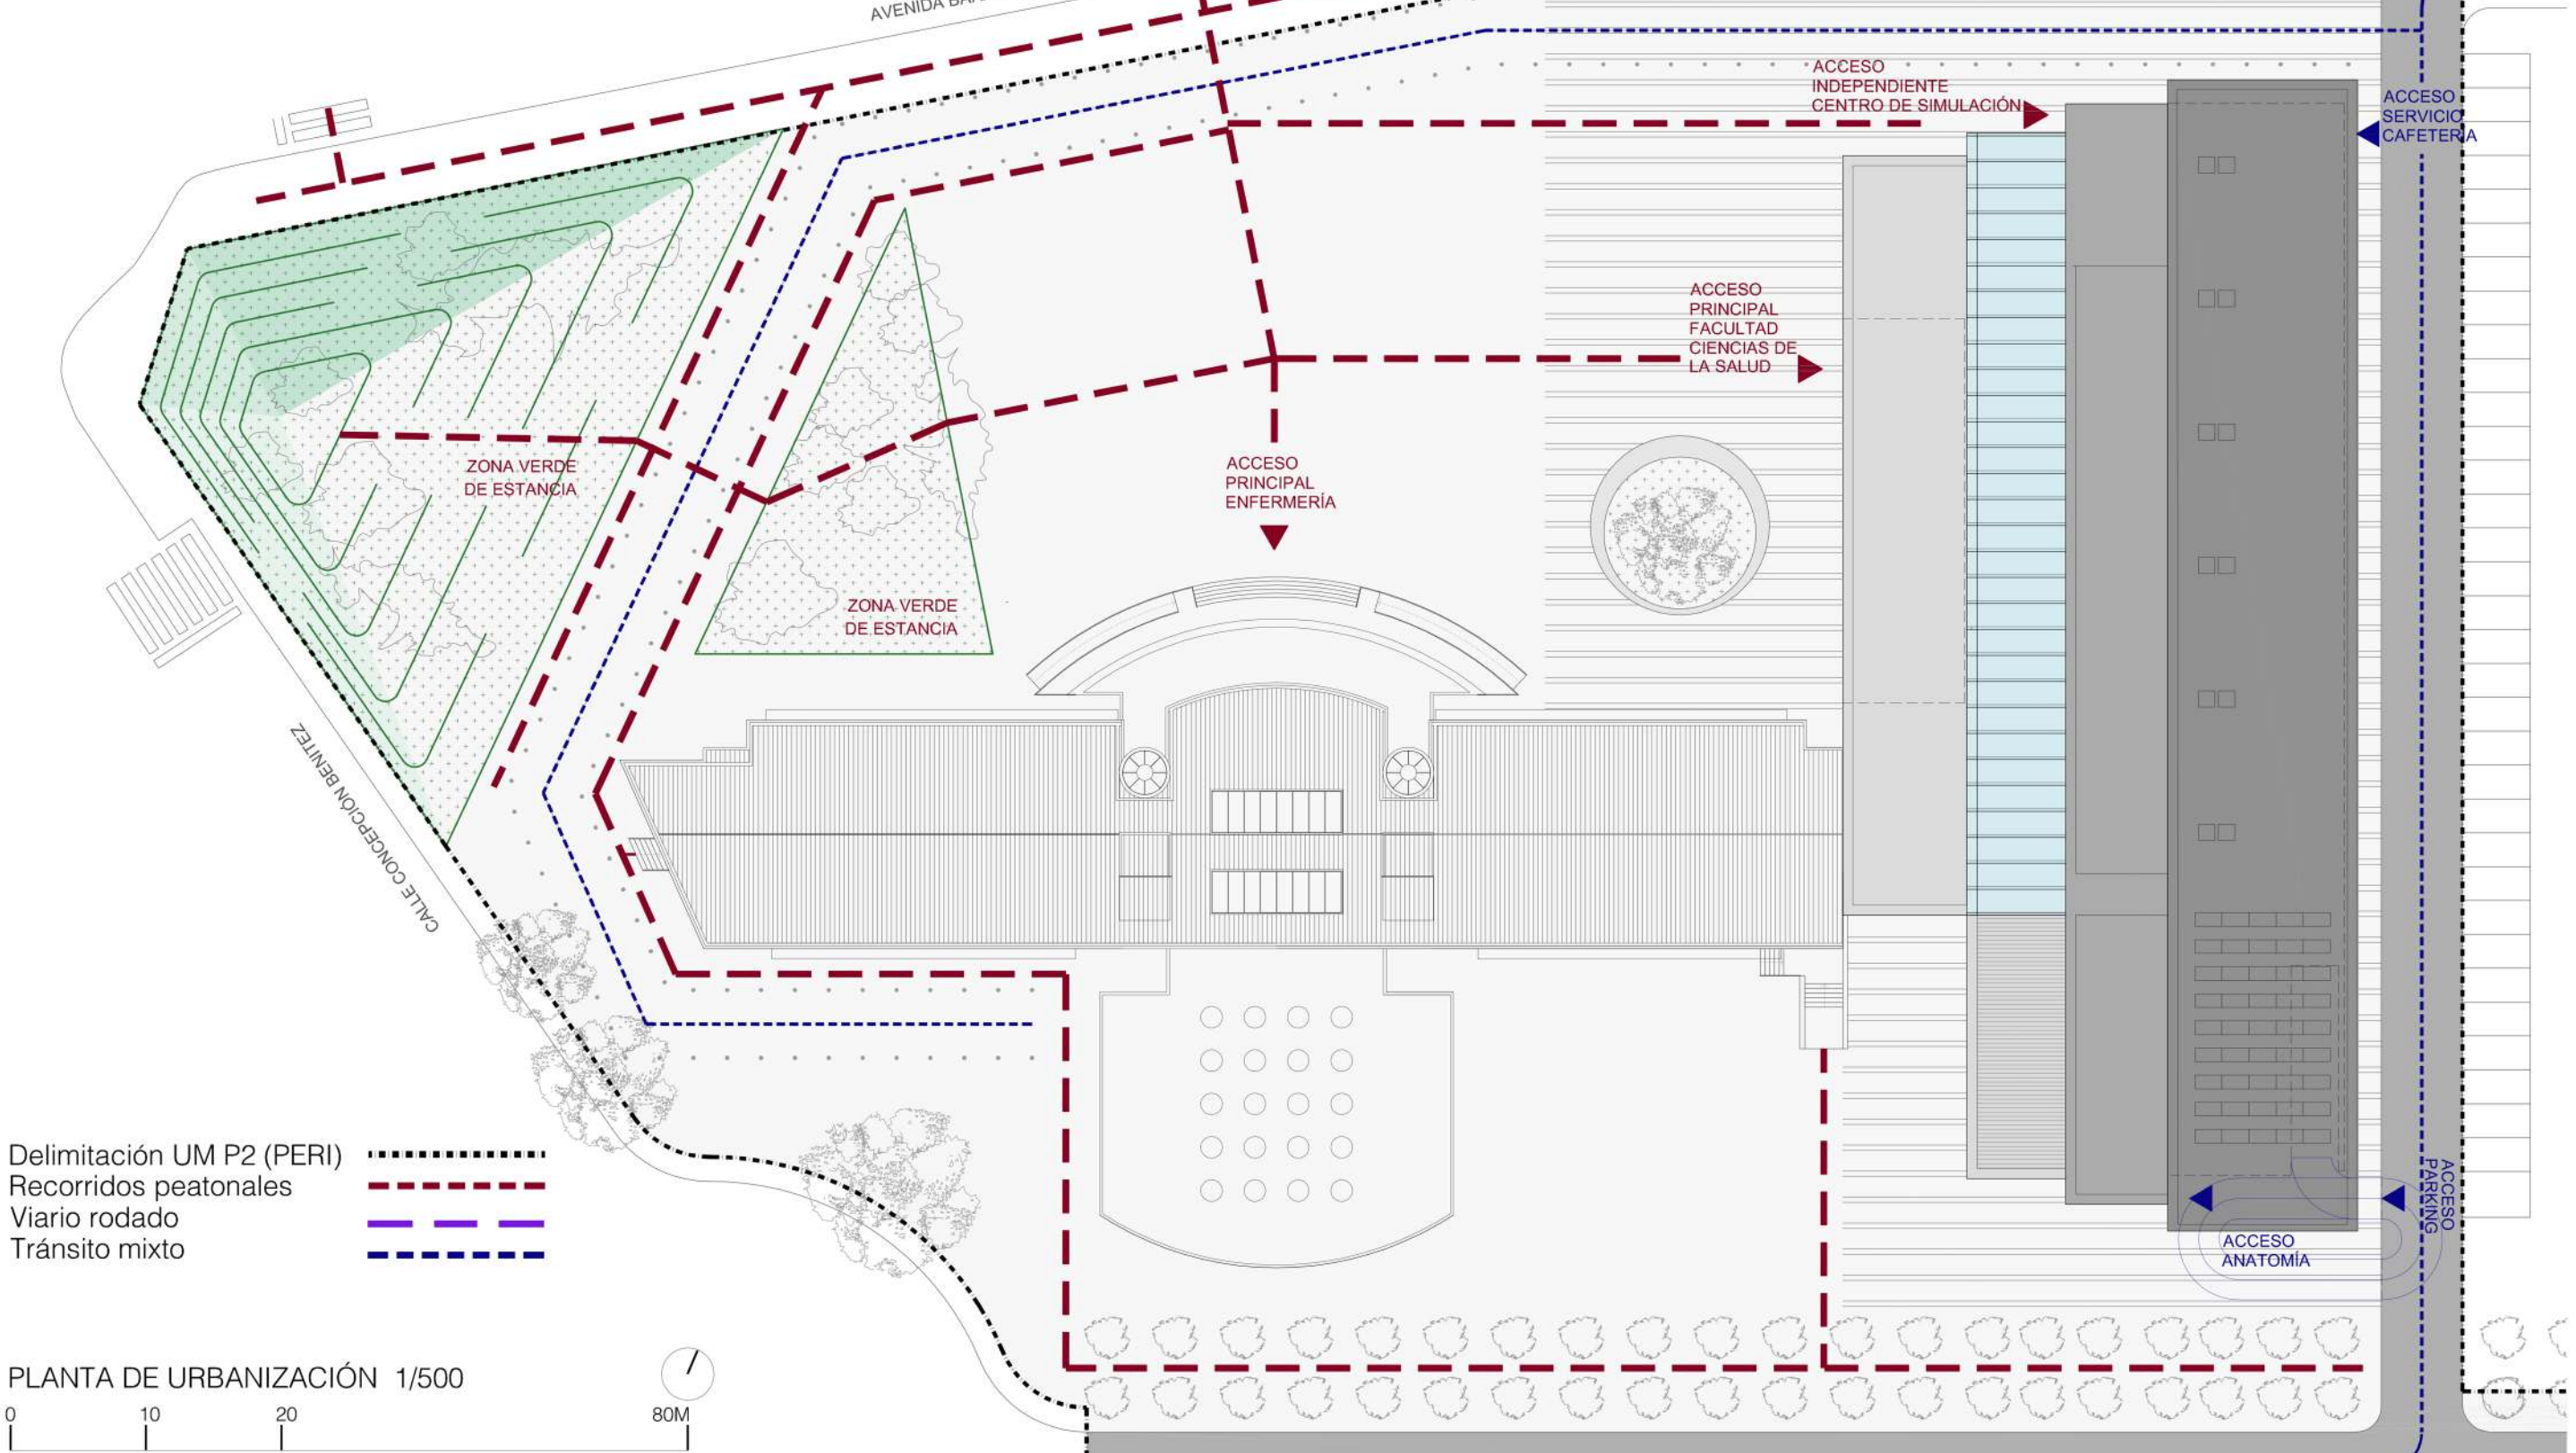


PLANTA DE URBANIZACIÓN 1/500

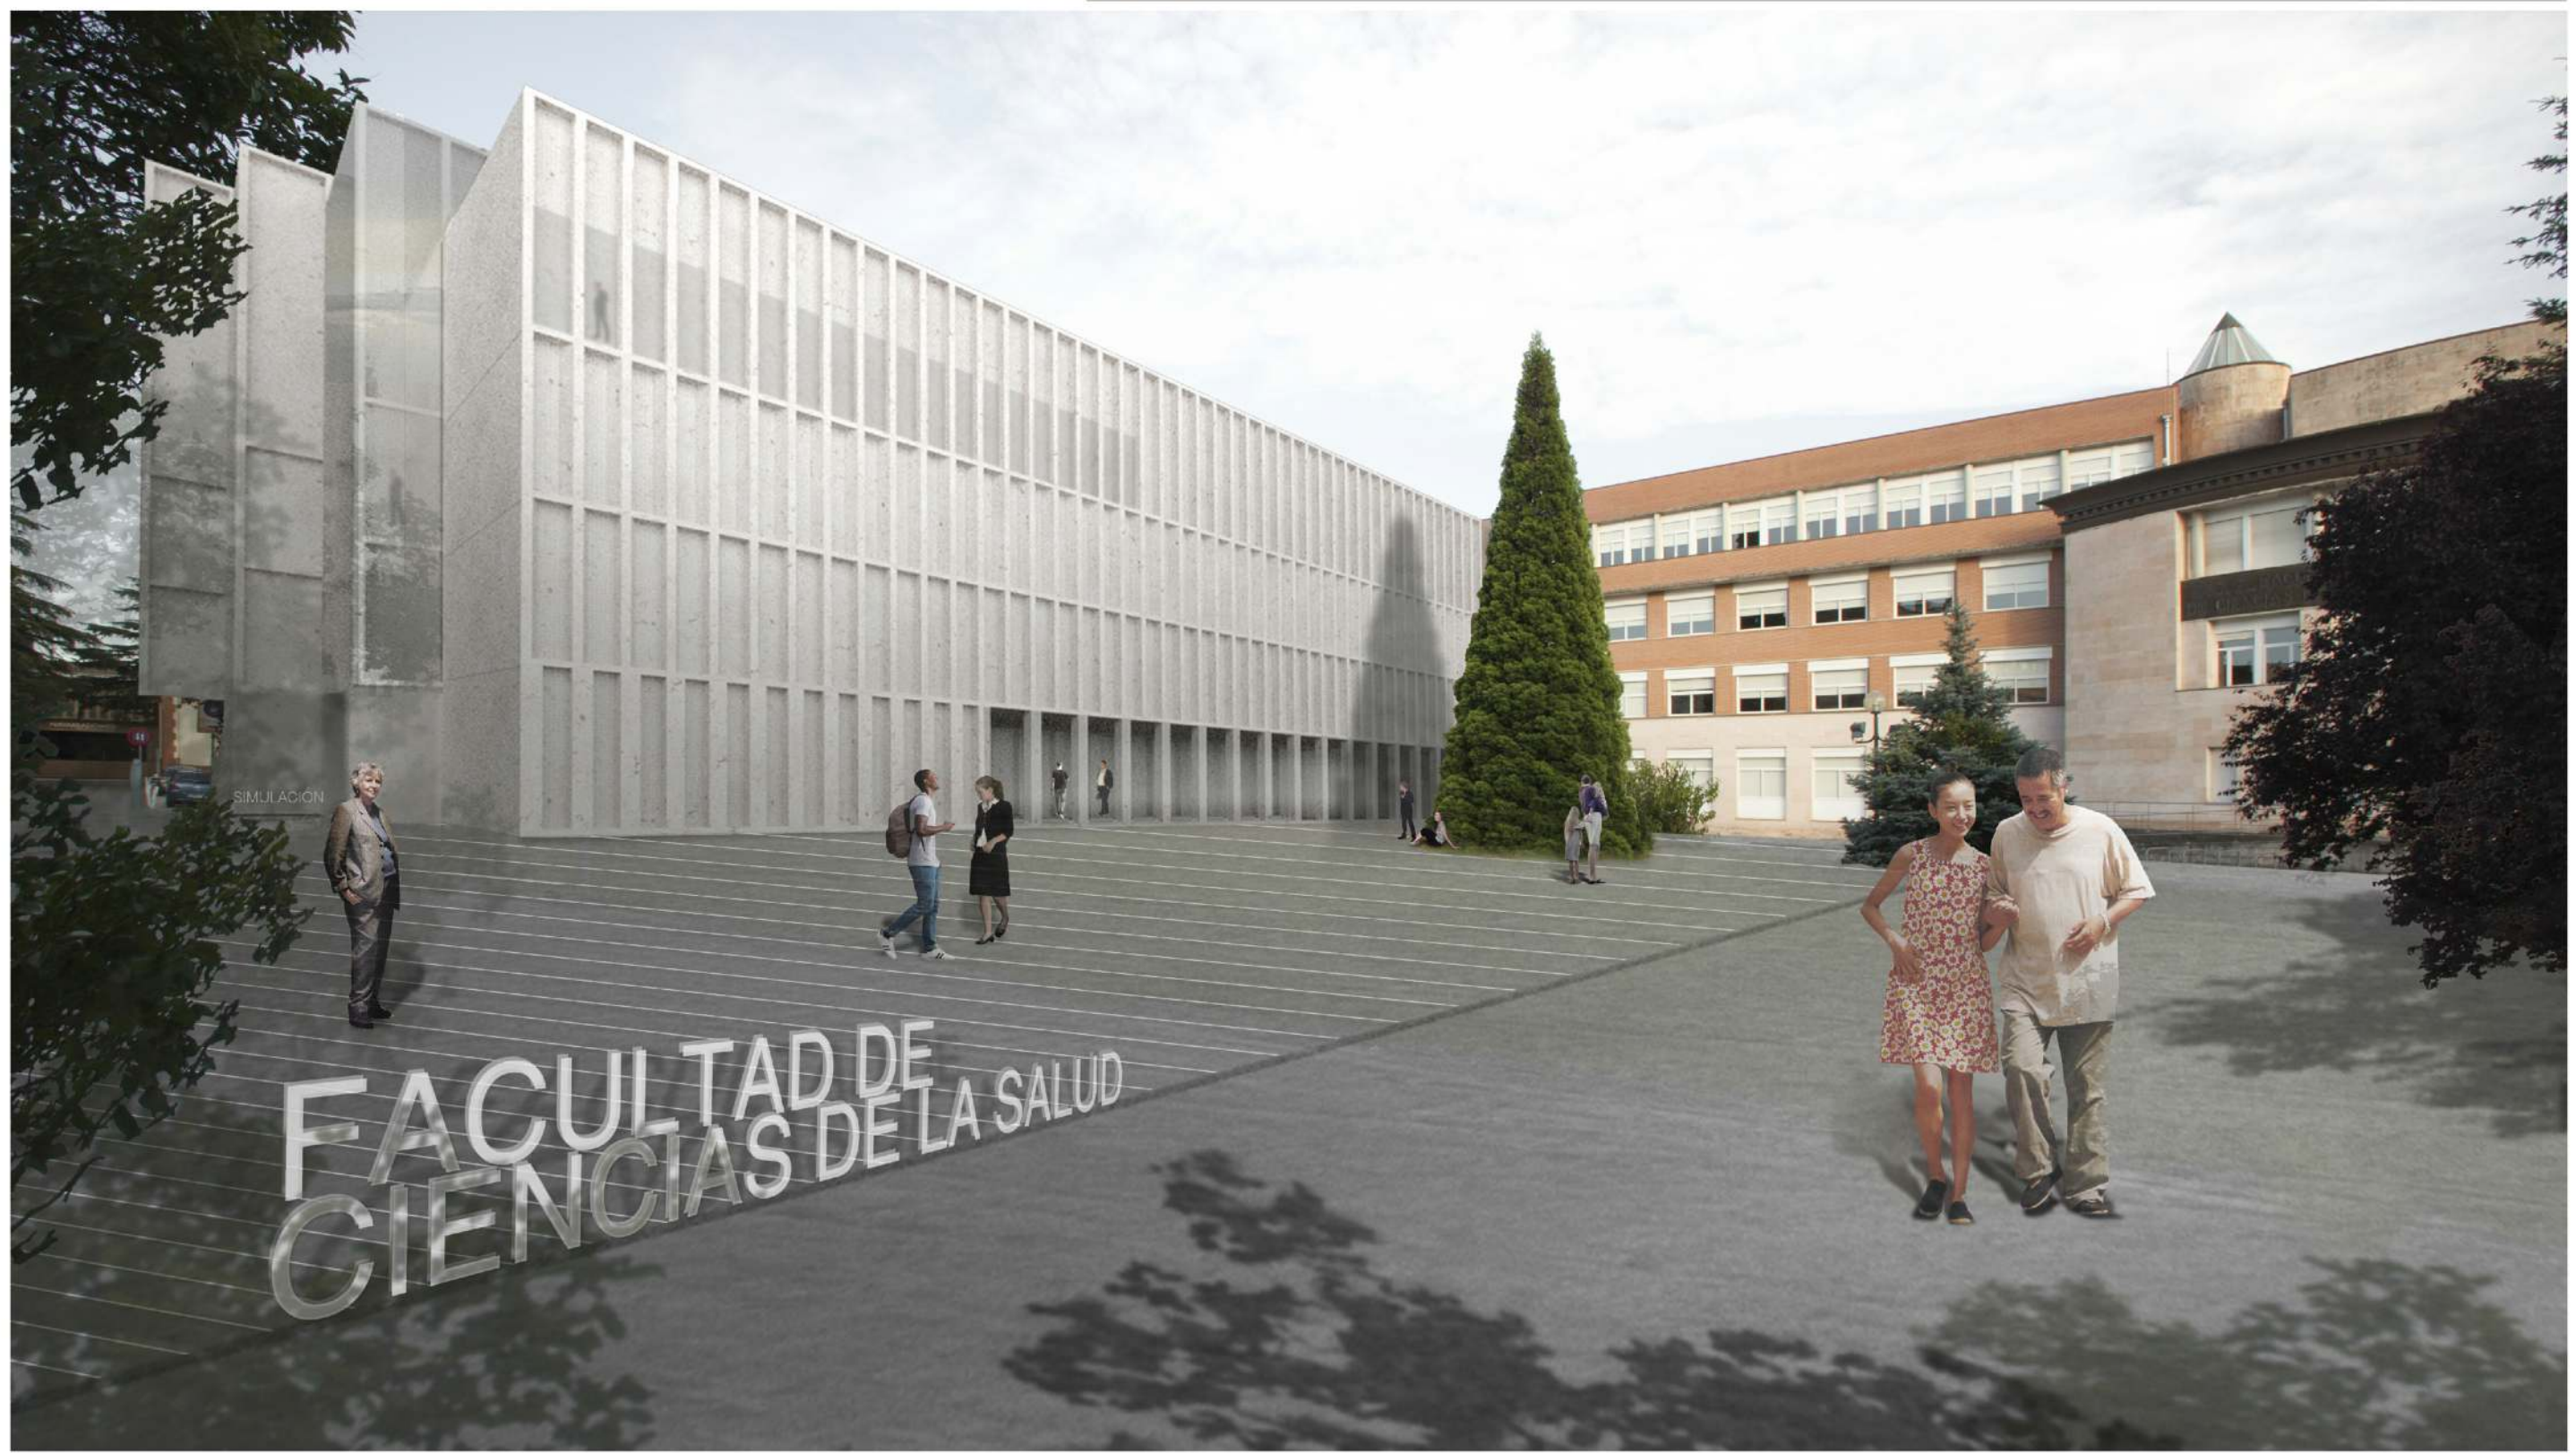


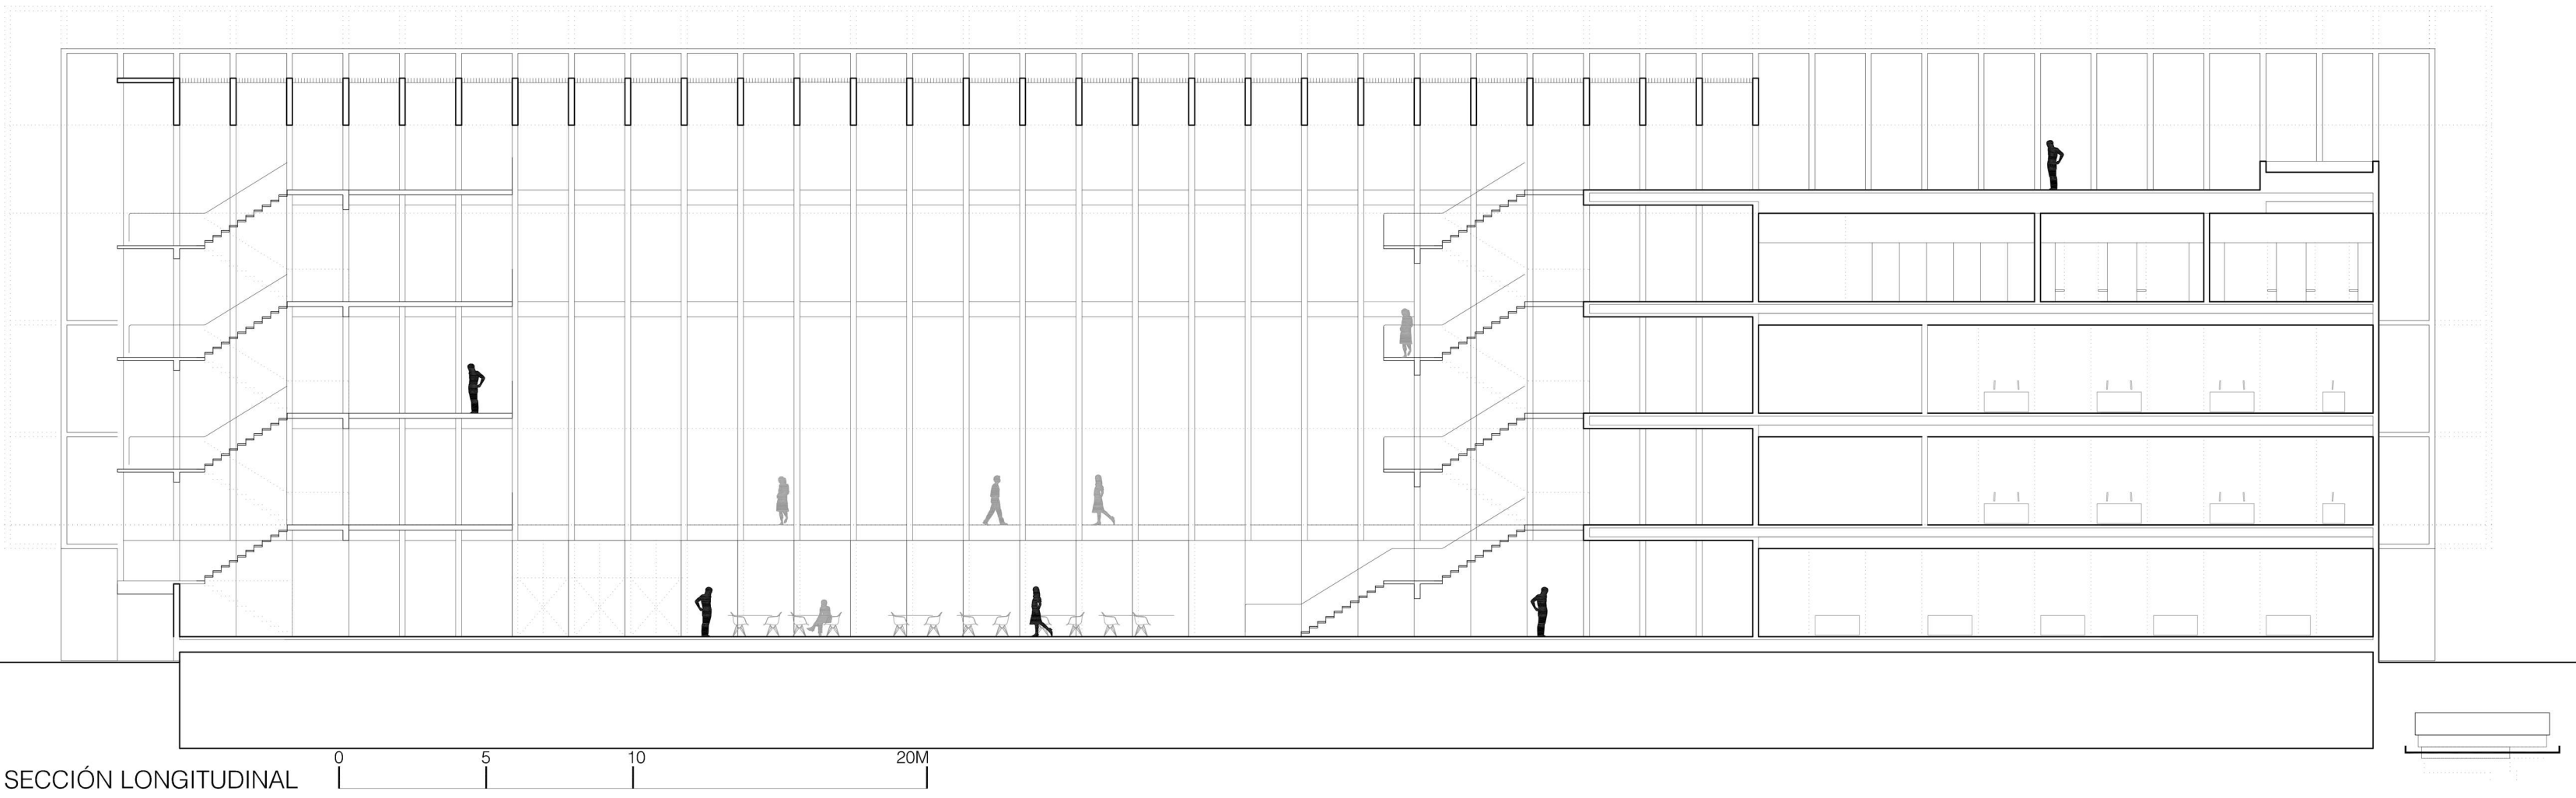

SECCIÓN LONGITUDINAL

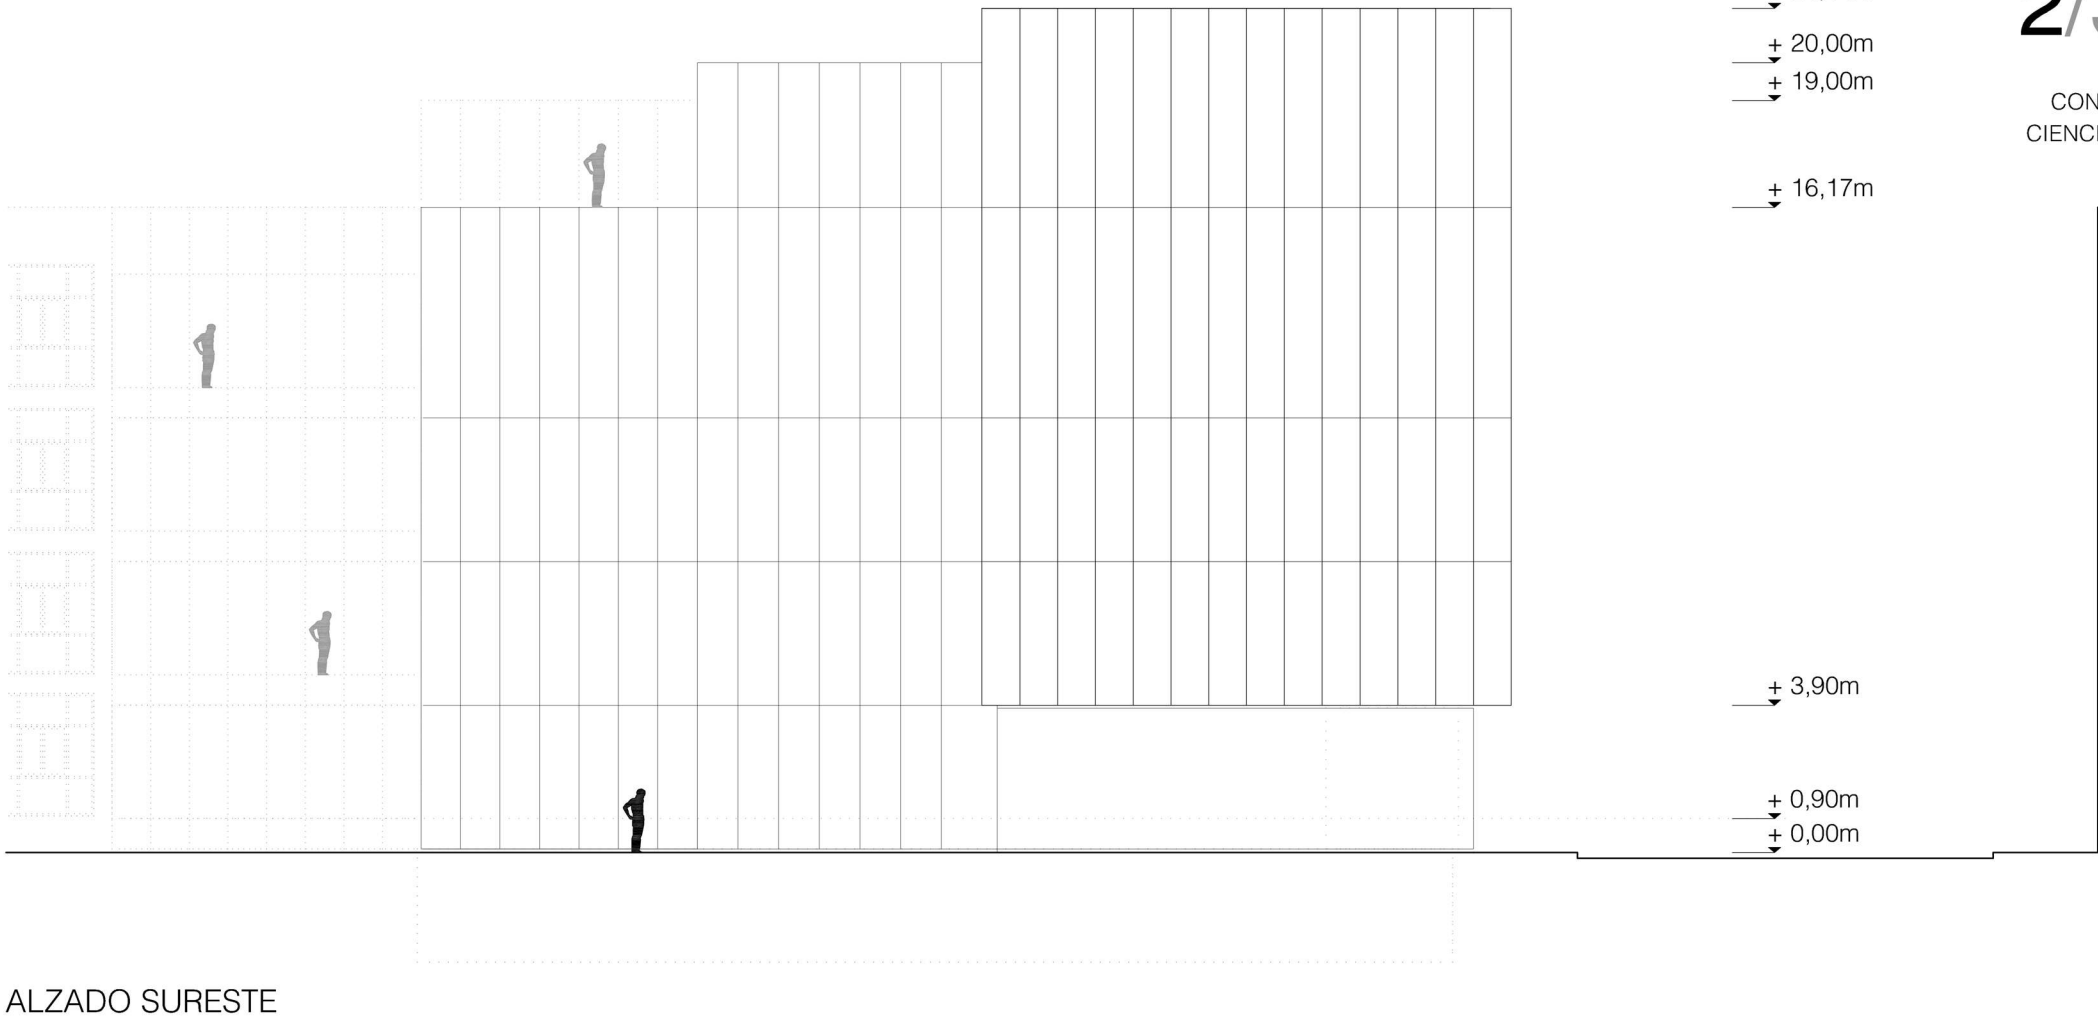

ALZADO SURESTE

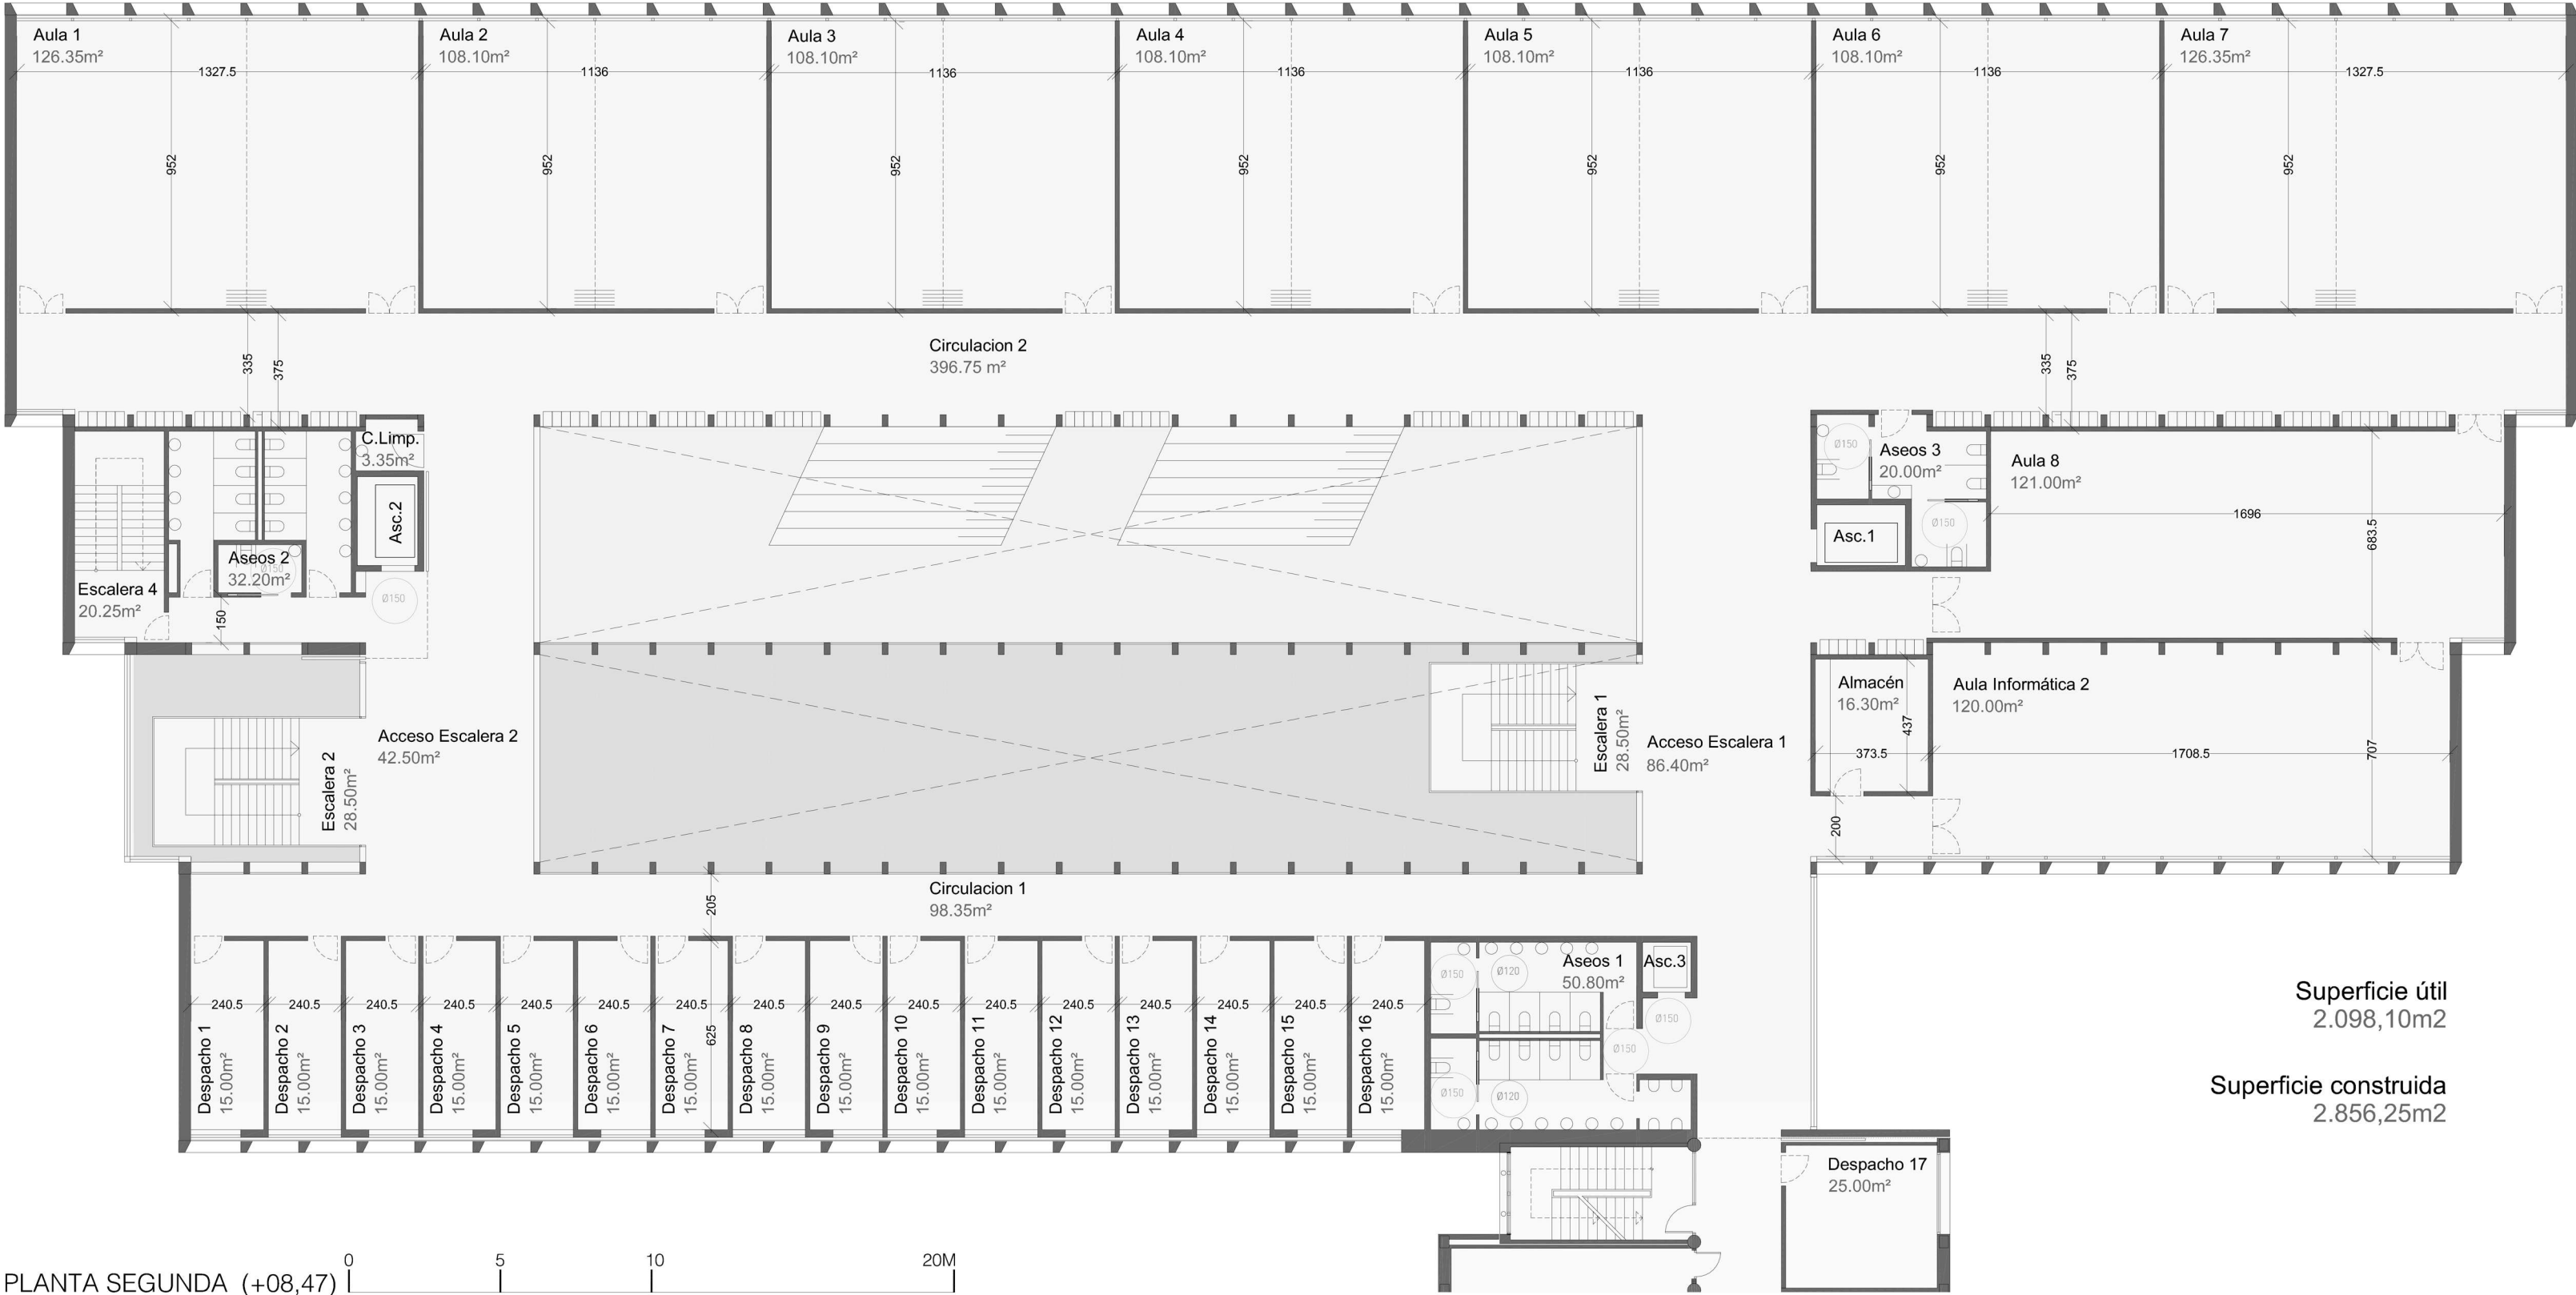


PLANTA SEGUNDA (+08,47)




PLANTA TERCERA (+12,27)

ESQUEMAS DE CIRCULACIÓN




El acceso principal se sitúa en al SO a través de un porche (con aparcamiento de bicicletas) que resuelve la diferencia de cota entre el acceso y el nivel de enfermería. Otra entrada independiente permite acceder al centro de simulación aunque esté cerrado el inmueble. En planta baja se localizan además otros accesos, como el rodado al área de anatomía, el acceso al sótano mediante rampa y el de servicio de cafetería. Se disponen dos escaleras abiertas en los extremos del espacio central, y otra sectorizada. . El anillo de circulación interior se expande en ciertas áreas configurando lugares de relación para los alumnos.

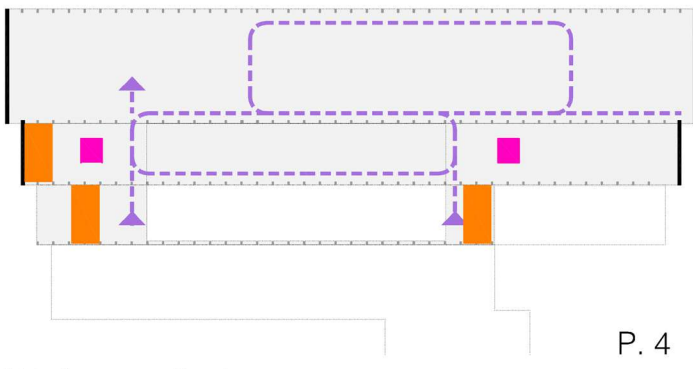

Núcleos verticales
■ Ascensores
■ Escaleras

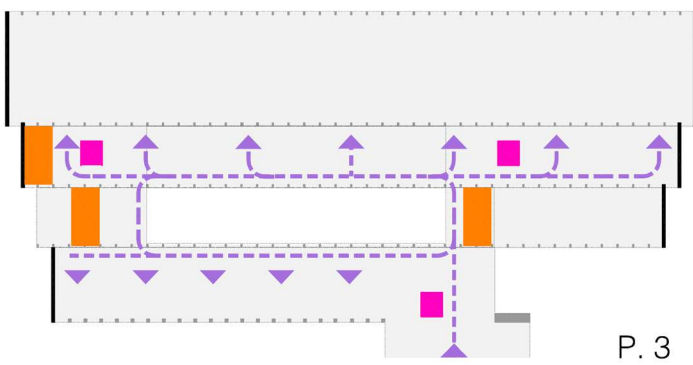


— Espacios de relación
— Peatonal
— Vehículos

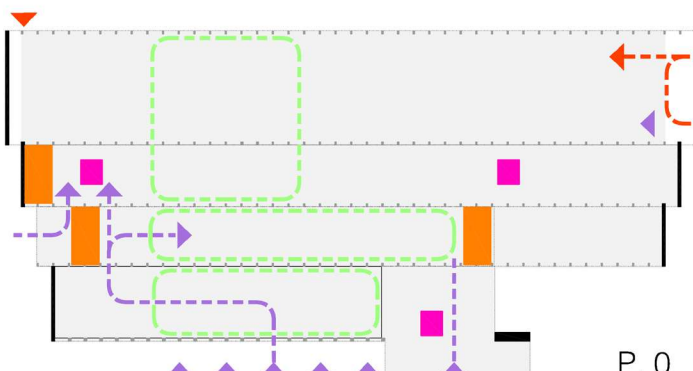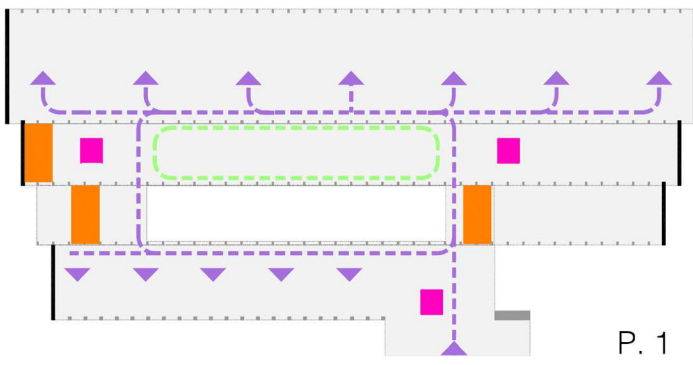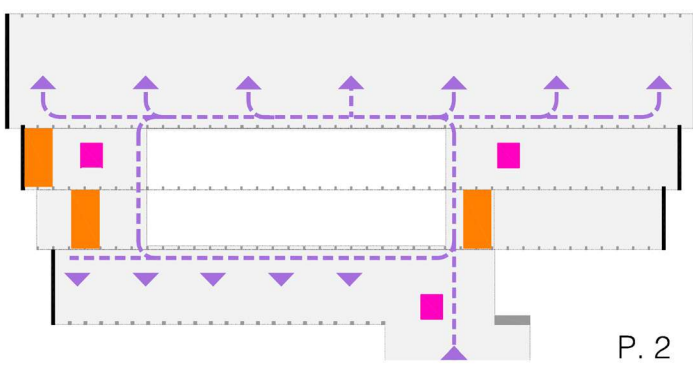

ESQUEMA CONCEPTUAL


El edificio se percibe como la suma de 4 volúmenes longitudinales sentido N-S, de escala más amable con lo existente. Destaca el volumen intermedio vacío de vidrio, que introduce la luz, se convierte en volumen de relación vertical, creando un espacio de comunicación y estancia. Hacia el exterior forma un gran porche de entrada. La estructura exterior, mediante pantallas de hormigón que configuran las fachadas, cumple además una función de protección solar. Lateralmente aparecen unos testeros ciegos de hormigón prefabricado.

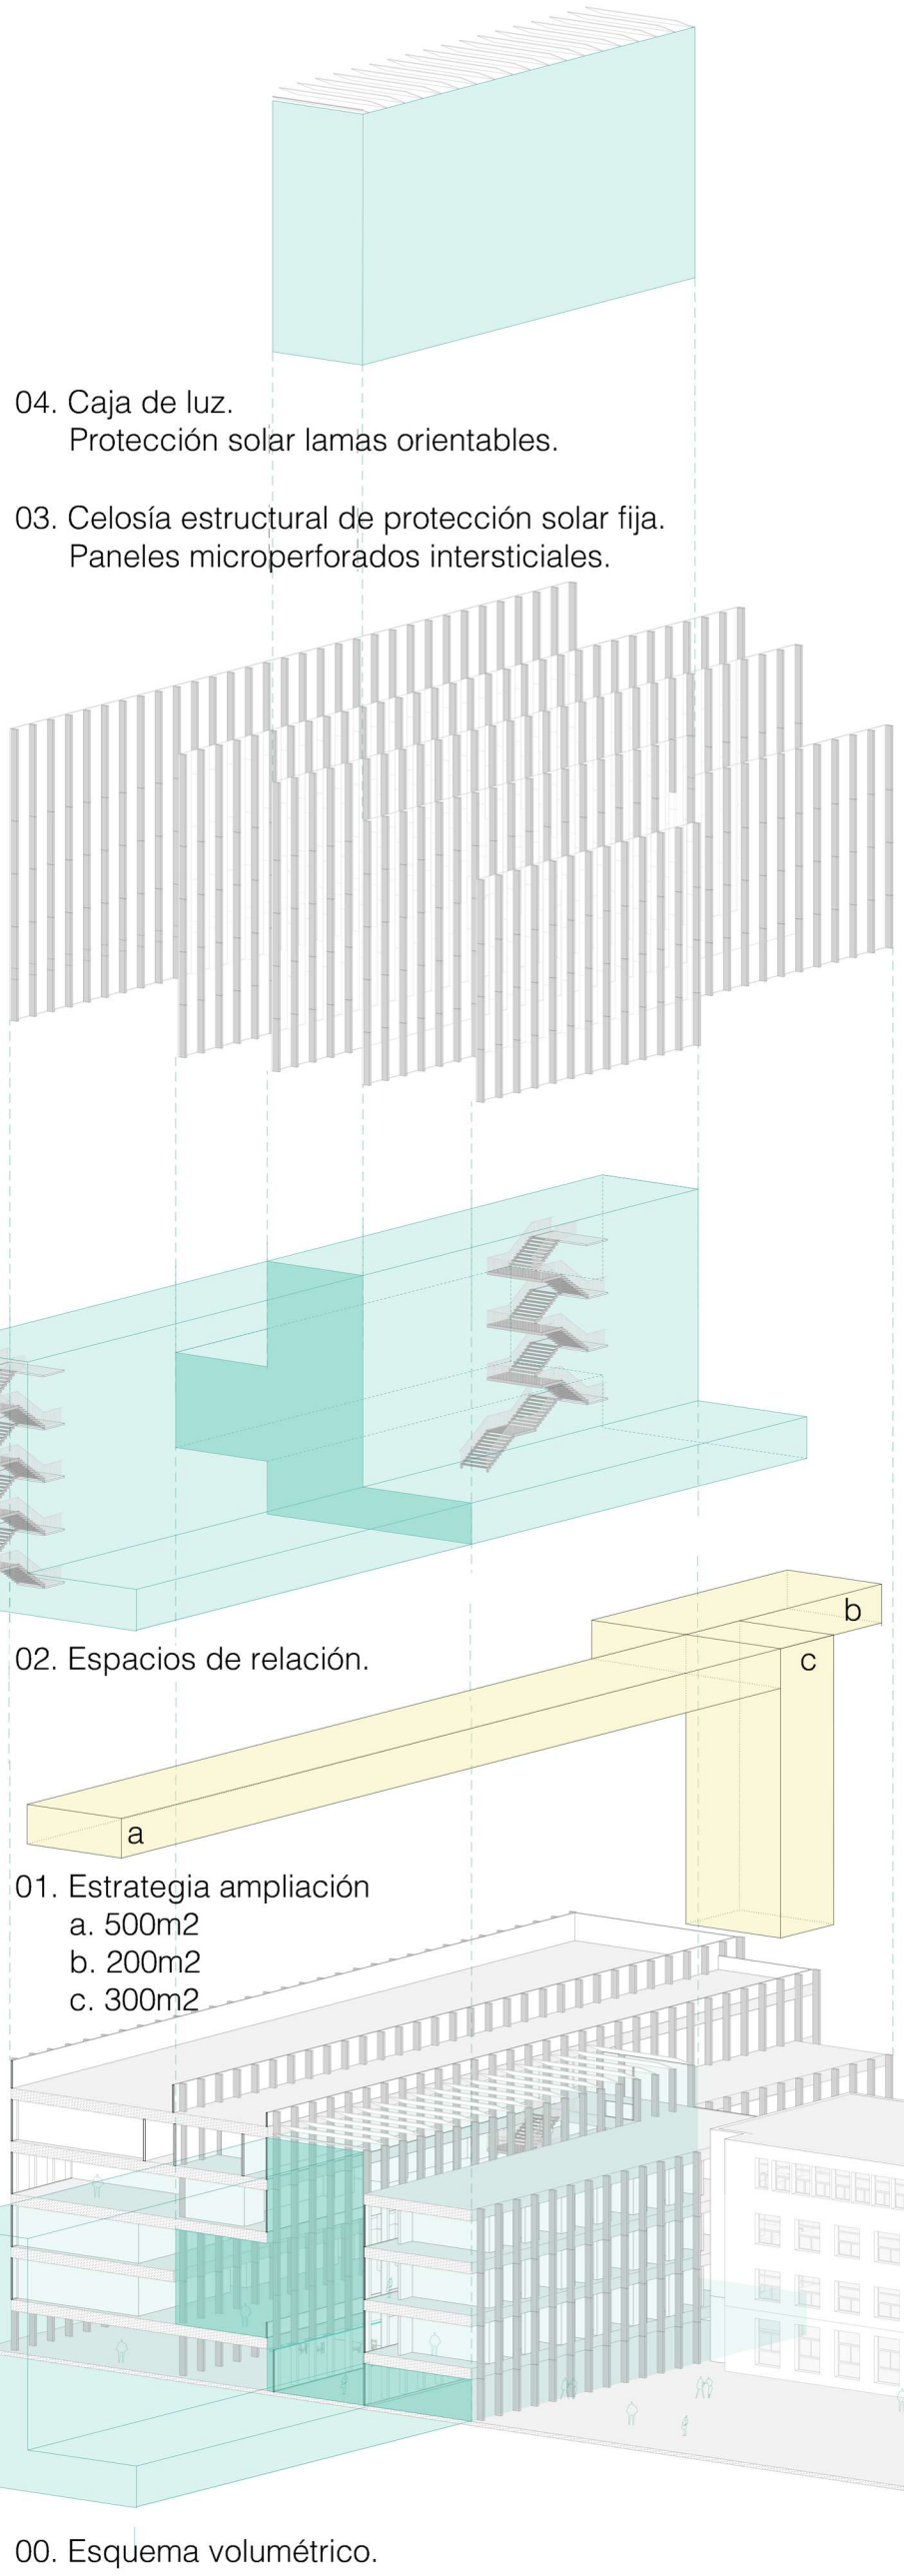


ESQUEMA DE USOS

Primera banda NE, aulas en planta 1ª y 2ª, laboratorios en planta 3ª, centro de simulación médica en planta 4ª, e instalaciones en cubierta.
Segunda banda, los espacios de comunicación, relación y apoyos así como espacios de docencia especiales hacia SE de planta 1ª y 2ª.
Tercera banda, gran espacio de relación vertical cubierto con un gran lucernario, espacio que se agranda y extiende hacia aulas en ptas. 1ª y 2ª, y hacia el porche de entrada en planta baja. Espacios de docencia esp. hacia SE en ptas. 1ª y 2ª.
Cuarta banda, la que da al SO, despachos en ptas. 1ª, 2ª y 3ª. En la planta baja, se localizan: información, cafetería y área de anatomía.


- Instalaciones
- Tecn. Espec.
- Simulación
- Admin. y aulas
- Laboratorios
- Despachos
- Aulas
- Microscopía
- Anatomía
- Cafetería
- Cocinas
- Aparcamiento

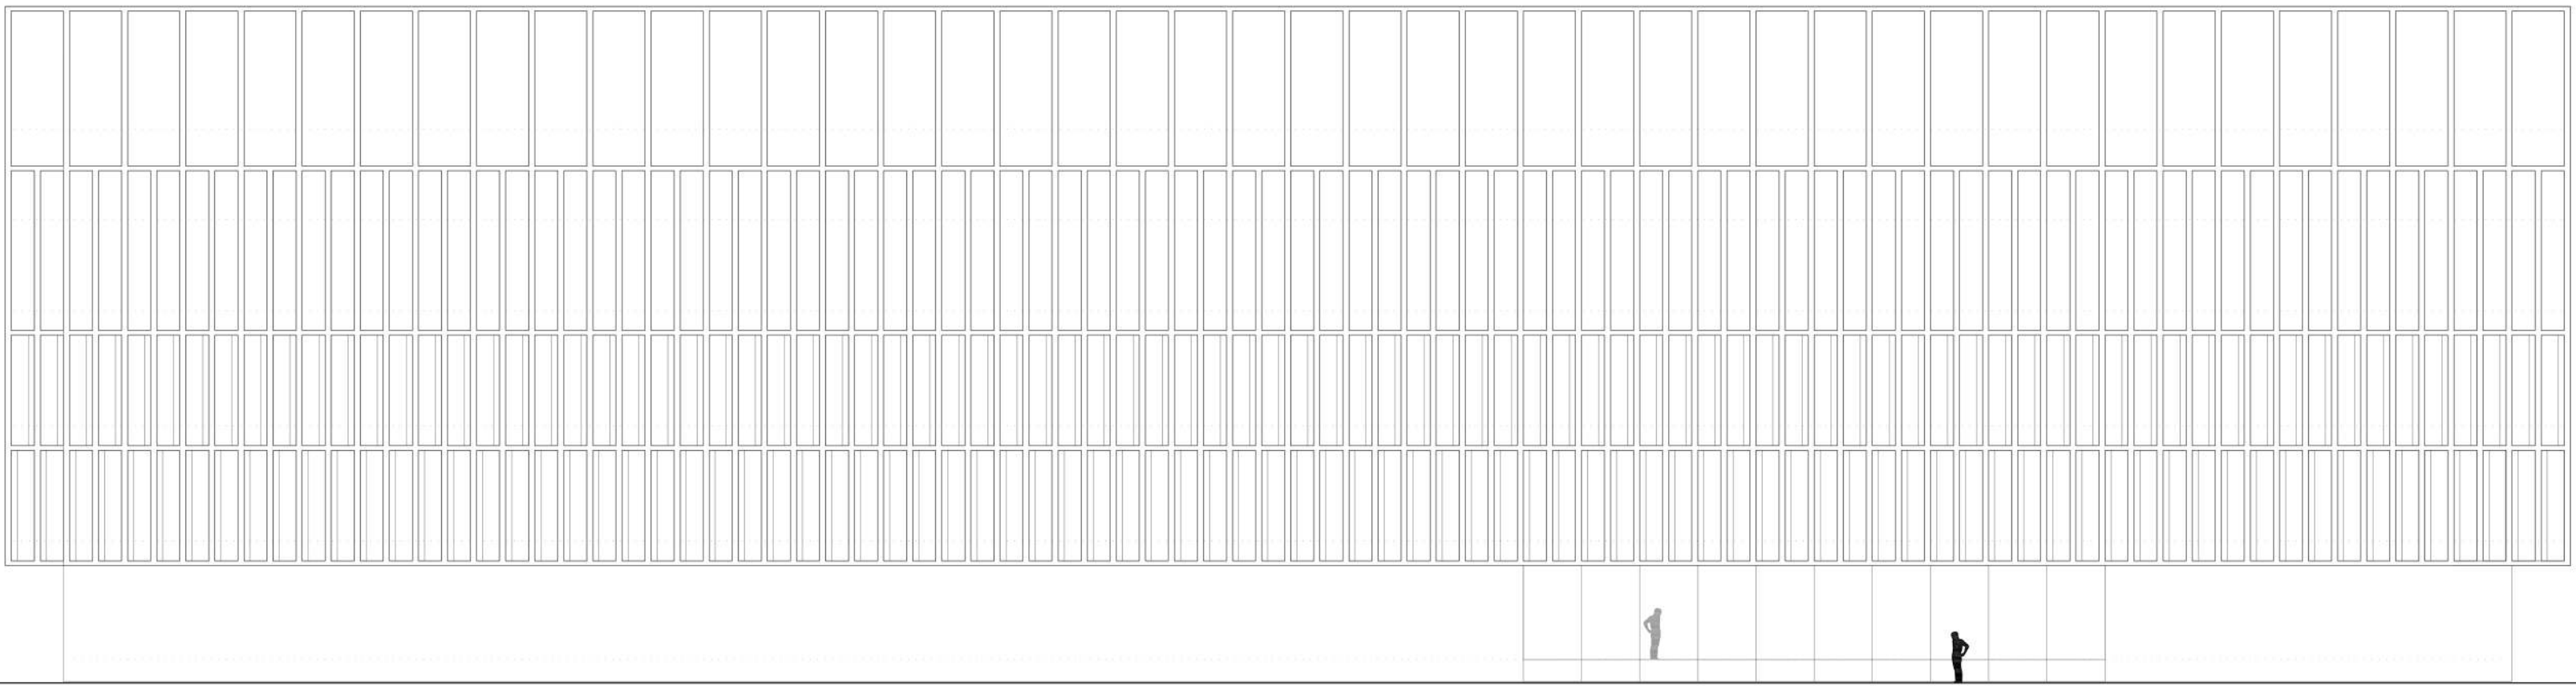


ALZADO NORESTE

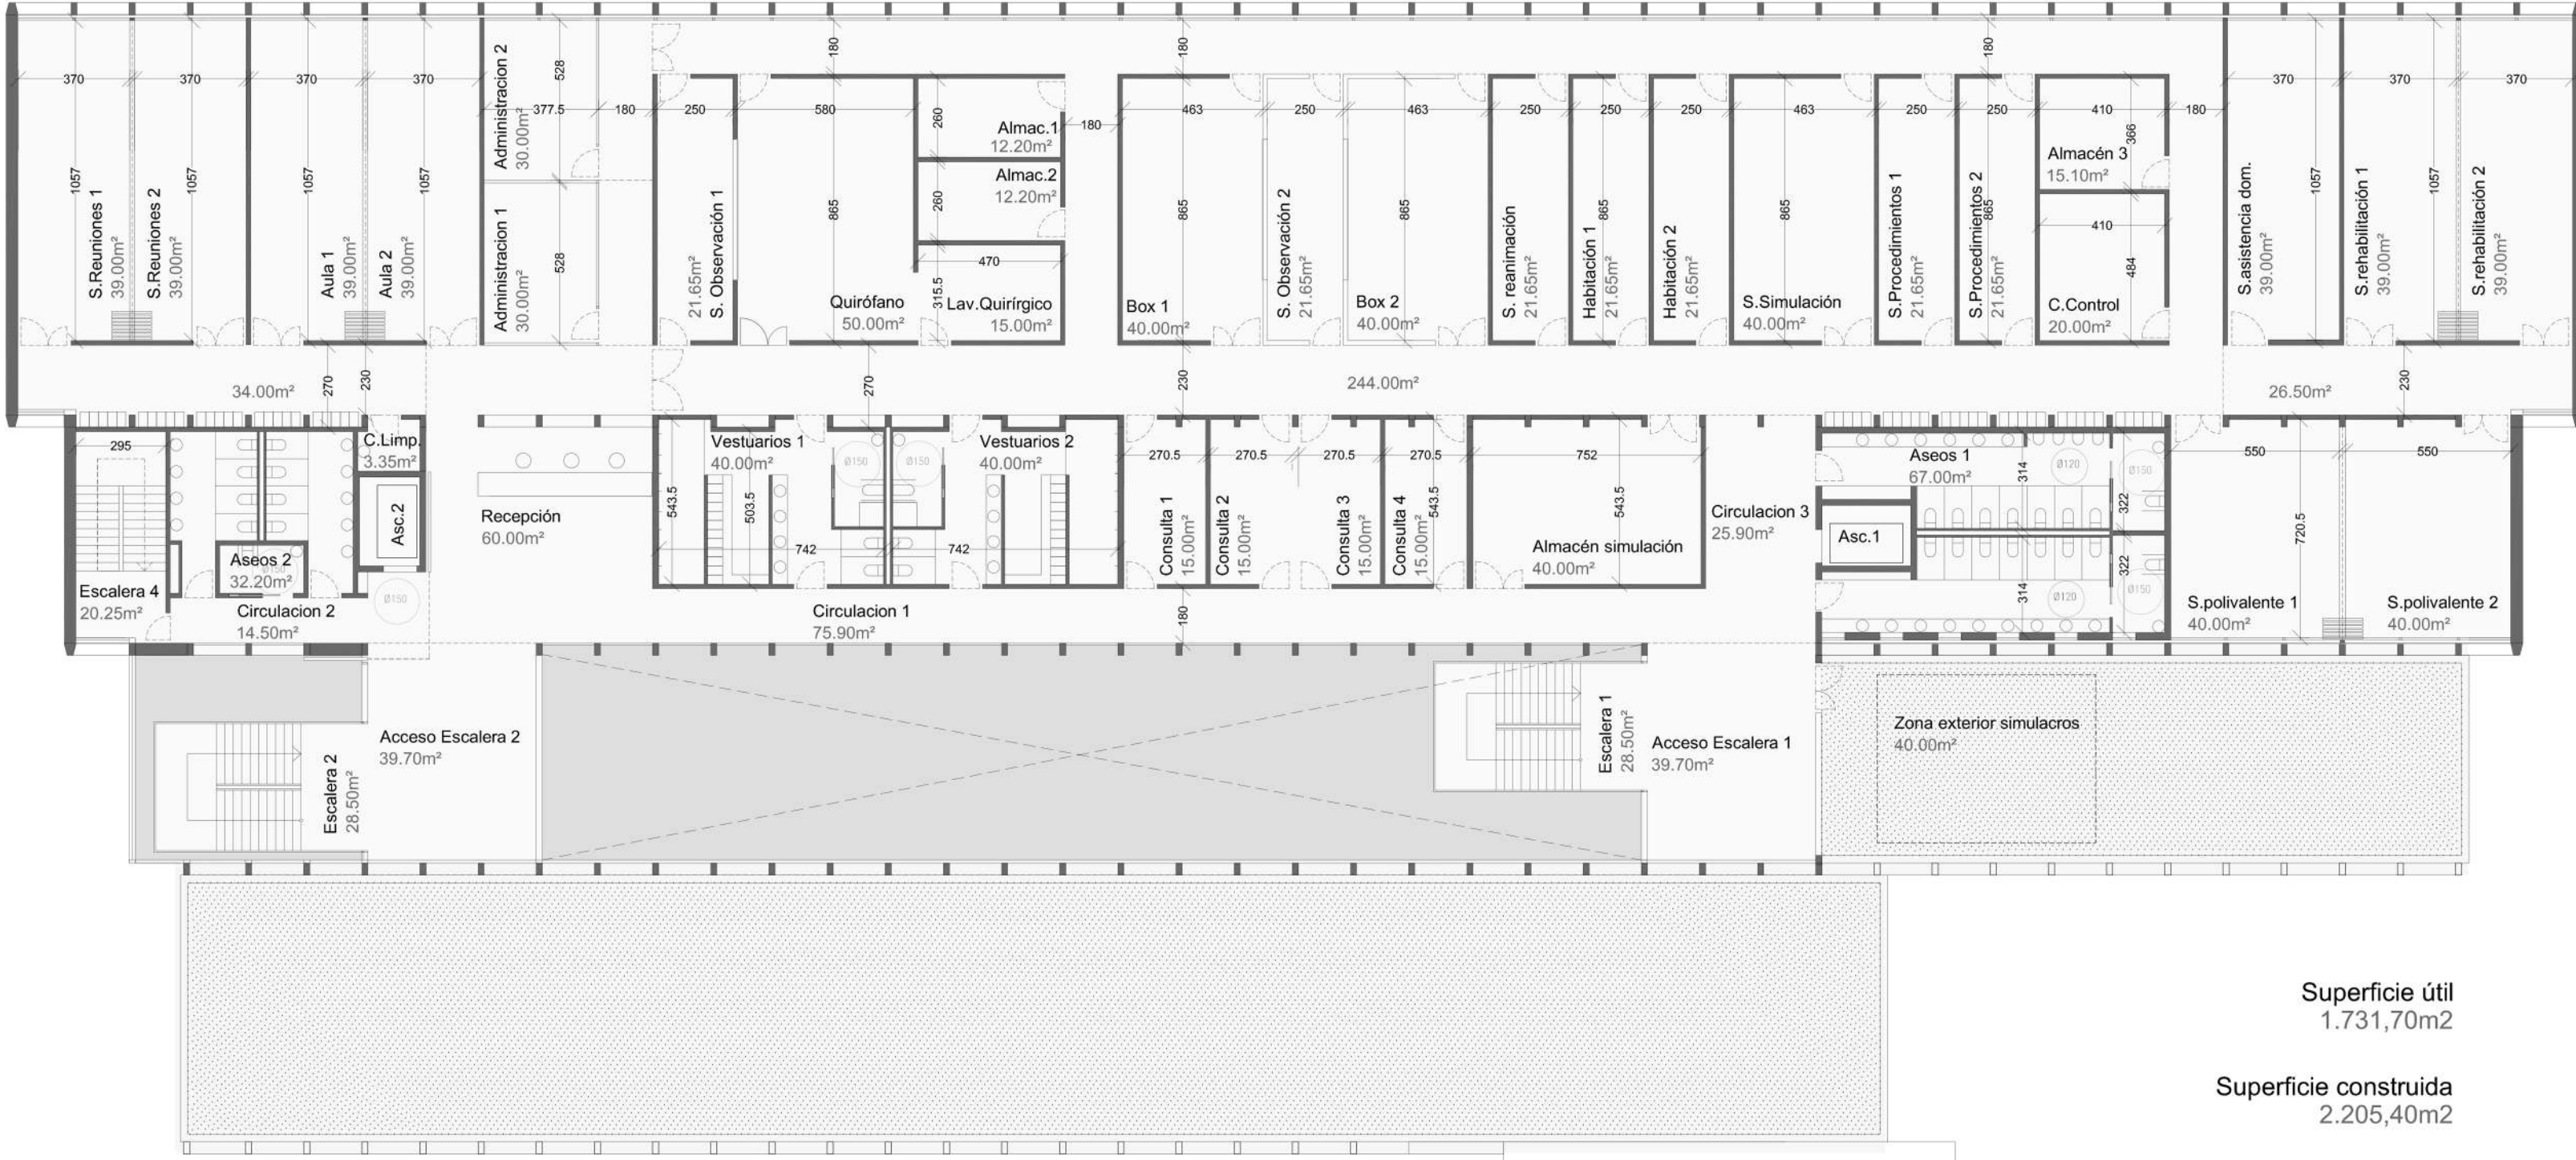

PLANTA CUARTA (+16,07)

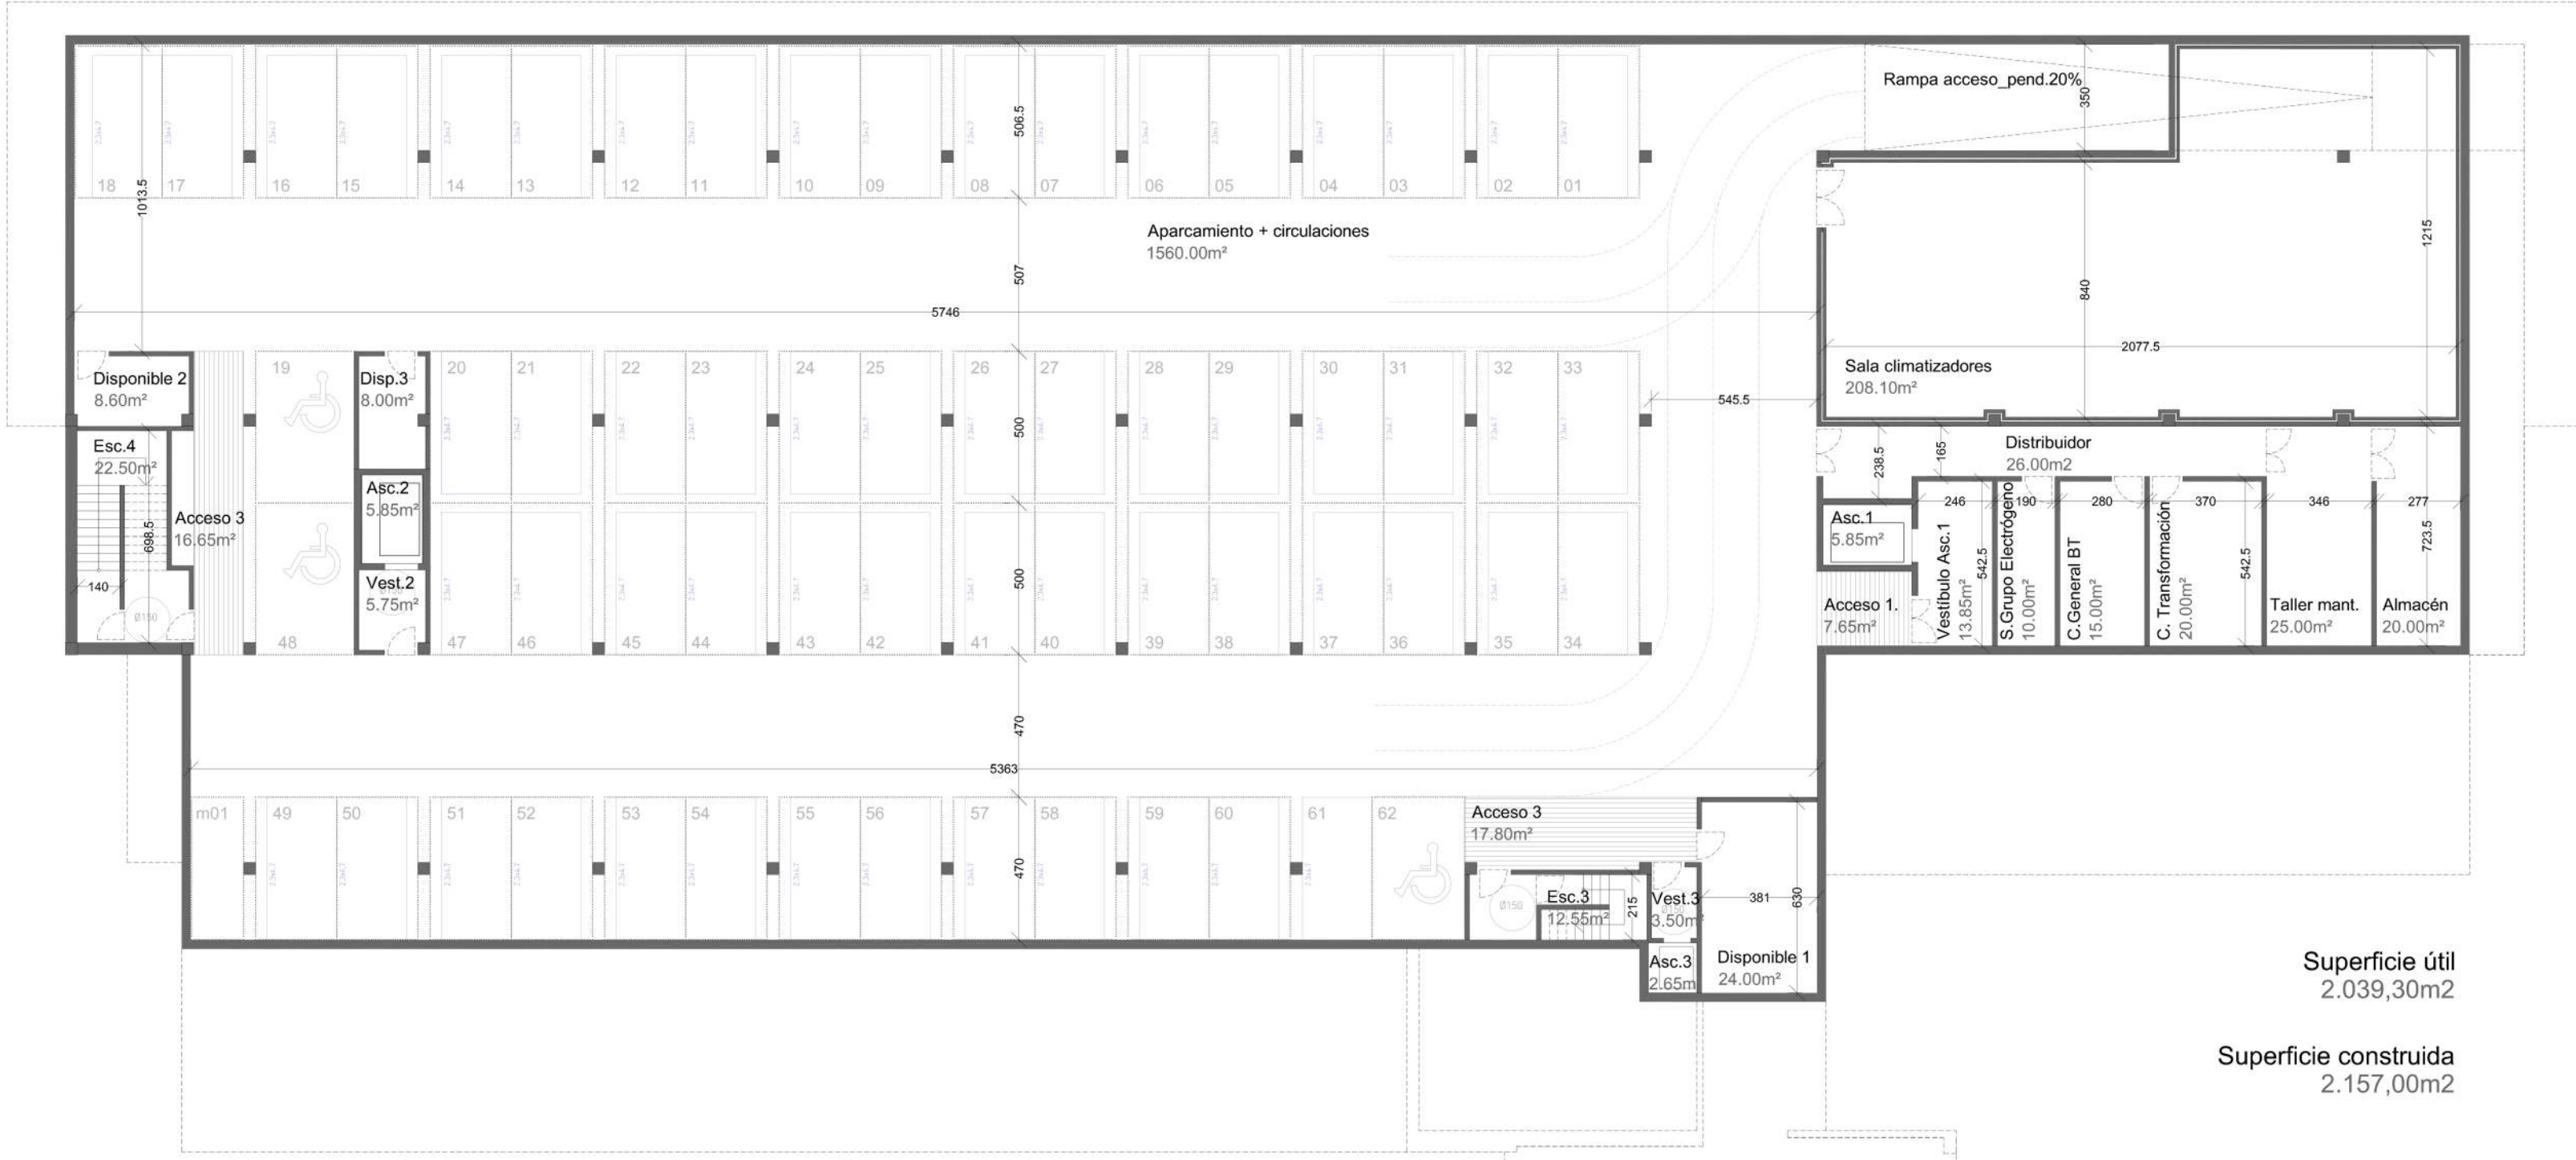


PLANTA SÓTANO (-02,90)

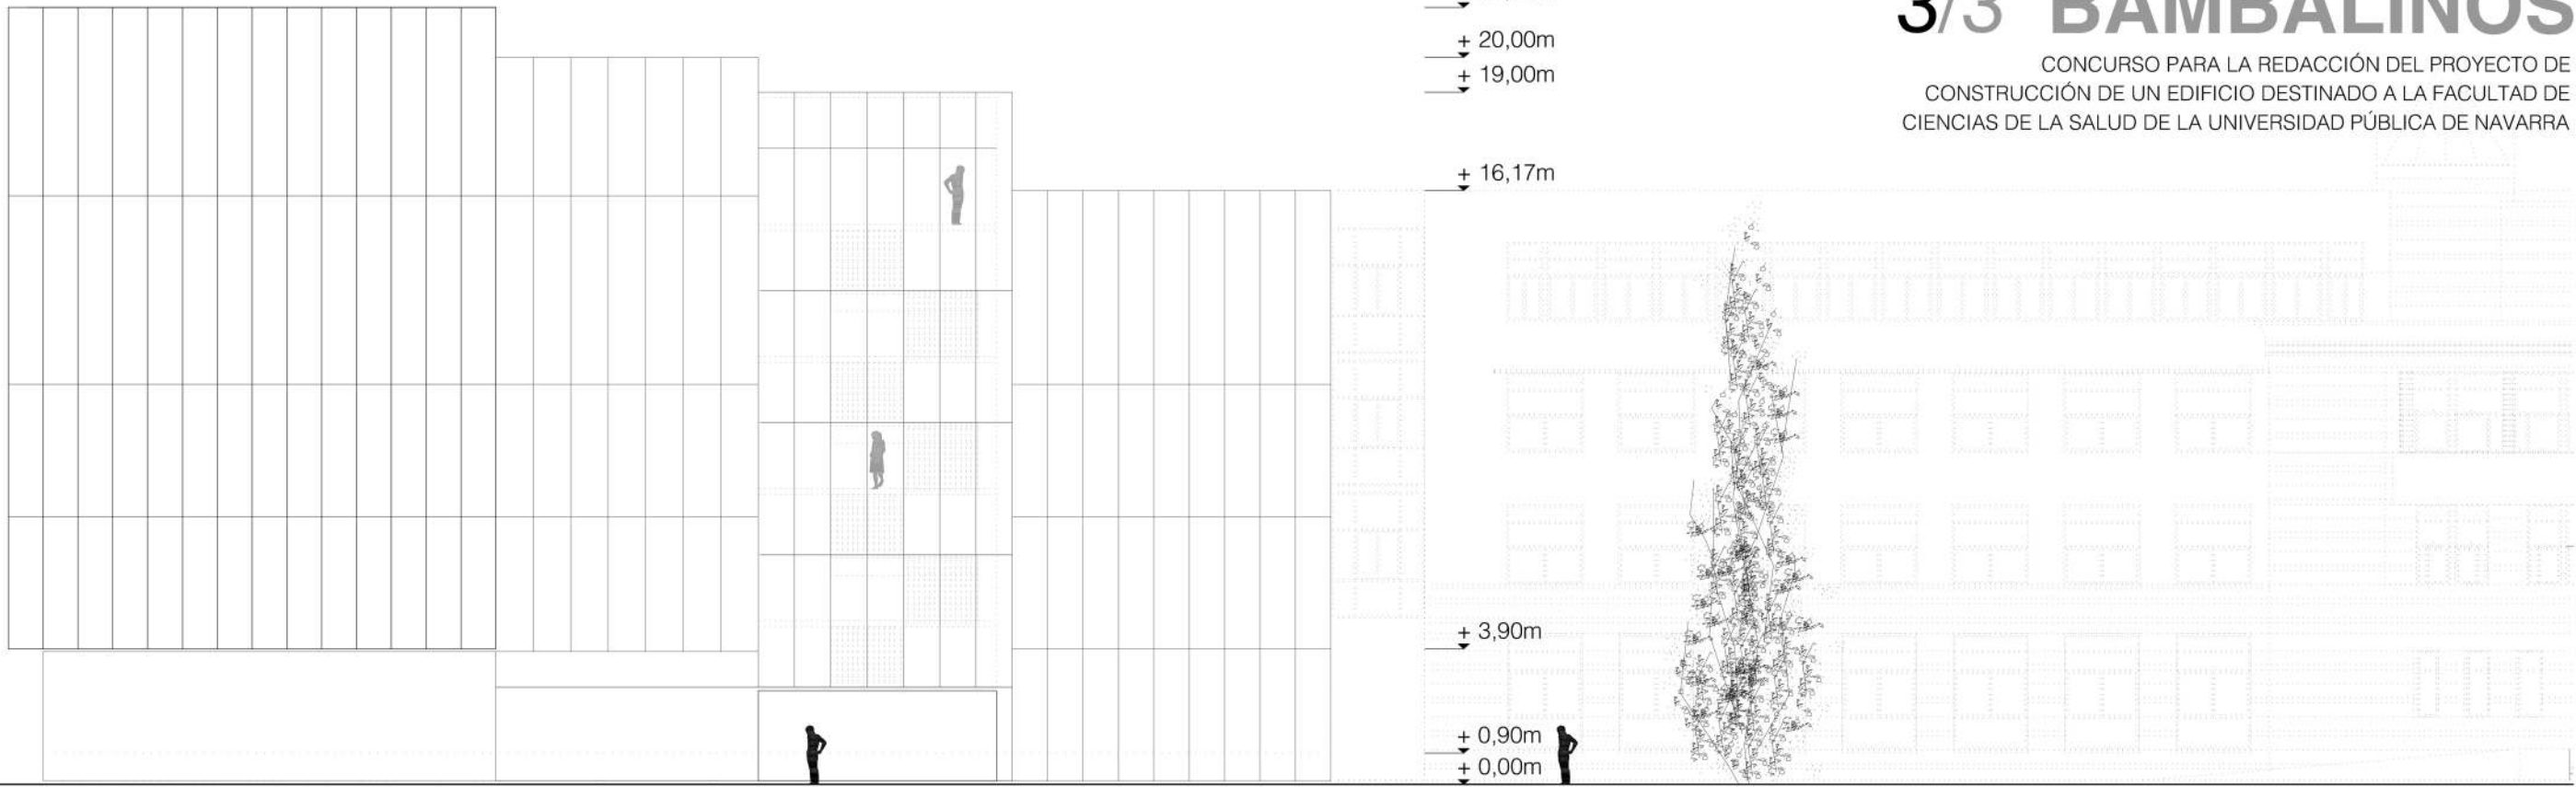

ALZADO NOROESTE

DETALLE CONSTRUCTIVO 1/50

La estructura se plantea como un armazón exterior de hormigón armado prefabricado que se ancla puntualmente a los forjados a través de conectores que enlazan con unos durmientes de hormigón armado. De esta manera se permite el paso continuo del aislamiento evitando puentes térmicos longitudinales. Los vanos que se van presentando se cierran mediante chapa microperforada, que ejerce junto con la estructura vertical de protección solar. Los testeros laterales se conforman de manera ciega mediante fachada ventilada acabada en paneles tipo GRC.

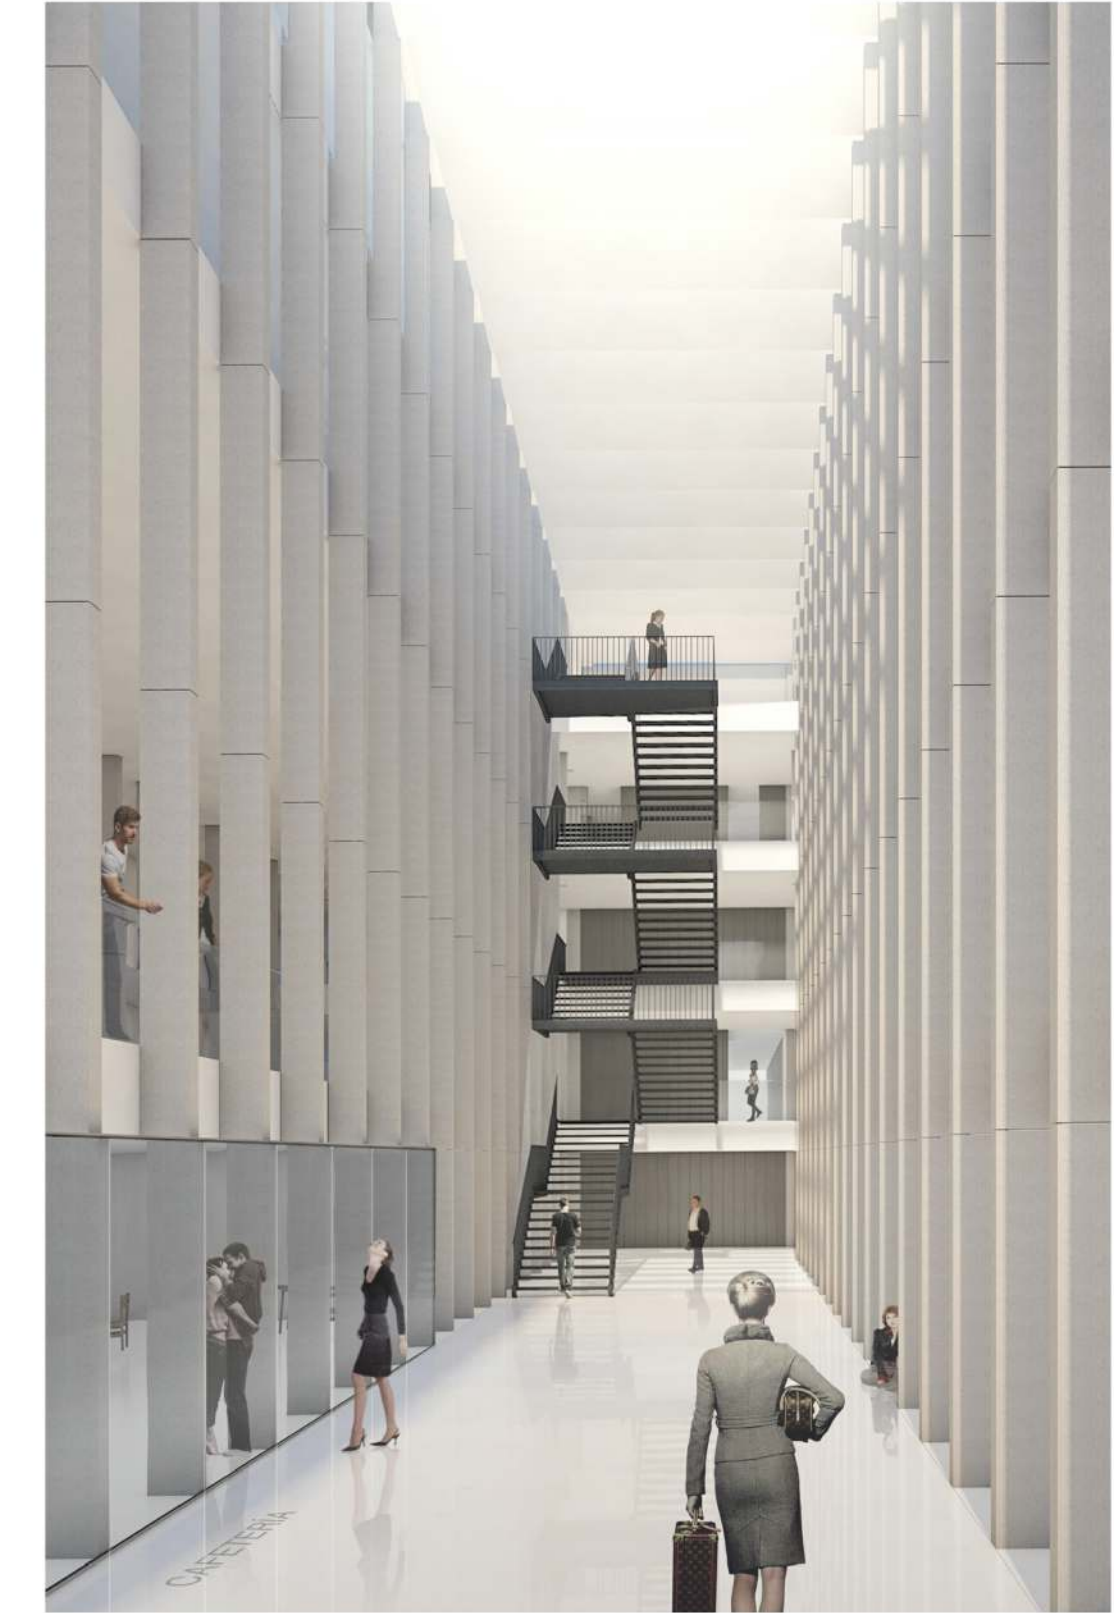

01. Dintel estructural hormigón prefabricado.

02. Pilar estructural hormigón prefabricado.

03. Chapa microperforada.

04. Faldón de cierre.

05. Aislamiento.

06. Viga durmiente de hormigón armado in situ.

07. Faldón de protección.

08. Solado exterior filtrante.

09. Tramex descolgado puntual.

10. Carpintería metálica con RPT.

11. Conector estructural puntual.
12. Terrazo.

13. Durmiente hormigón prefabricado hidrófugo.

14. GRC.

15. Cámara.

16. Mortero hidrófugo.

17. Ladrillo perforado.

18. Yeso (capa estanqueidad).

19. Estructura Cartón-yeso.

20. Placa Cartón-yeso.

21. Aislante y acústico proyectado visto.

22. Panel cierre acero inox. cepillado.



ALZADO TIPO

DET. ALZADO TIPO

DET. ALZADO CIEGO