


El edificio se plantea como una pieza voluntariamente abstracta que, a pesar de las conexiones requeridas en el programa, es formalmente independiente del conjunto, procurando que su presencia aporte serenidad. La facultad se plantea formalmente de vidrio y madera (egurra eta beira) procurando la sencillez como objetivo. La composición se modula con referencia a la estructura portante, eludiendo la incorporación de formas innecesarias y superfluas.



PLANTA URBANIZACIÓN
escala 1/500

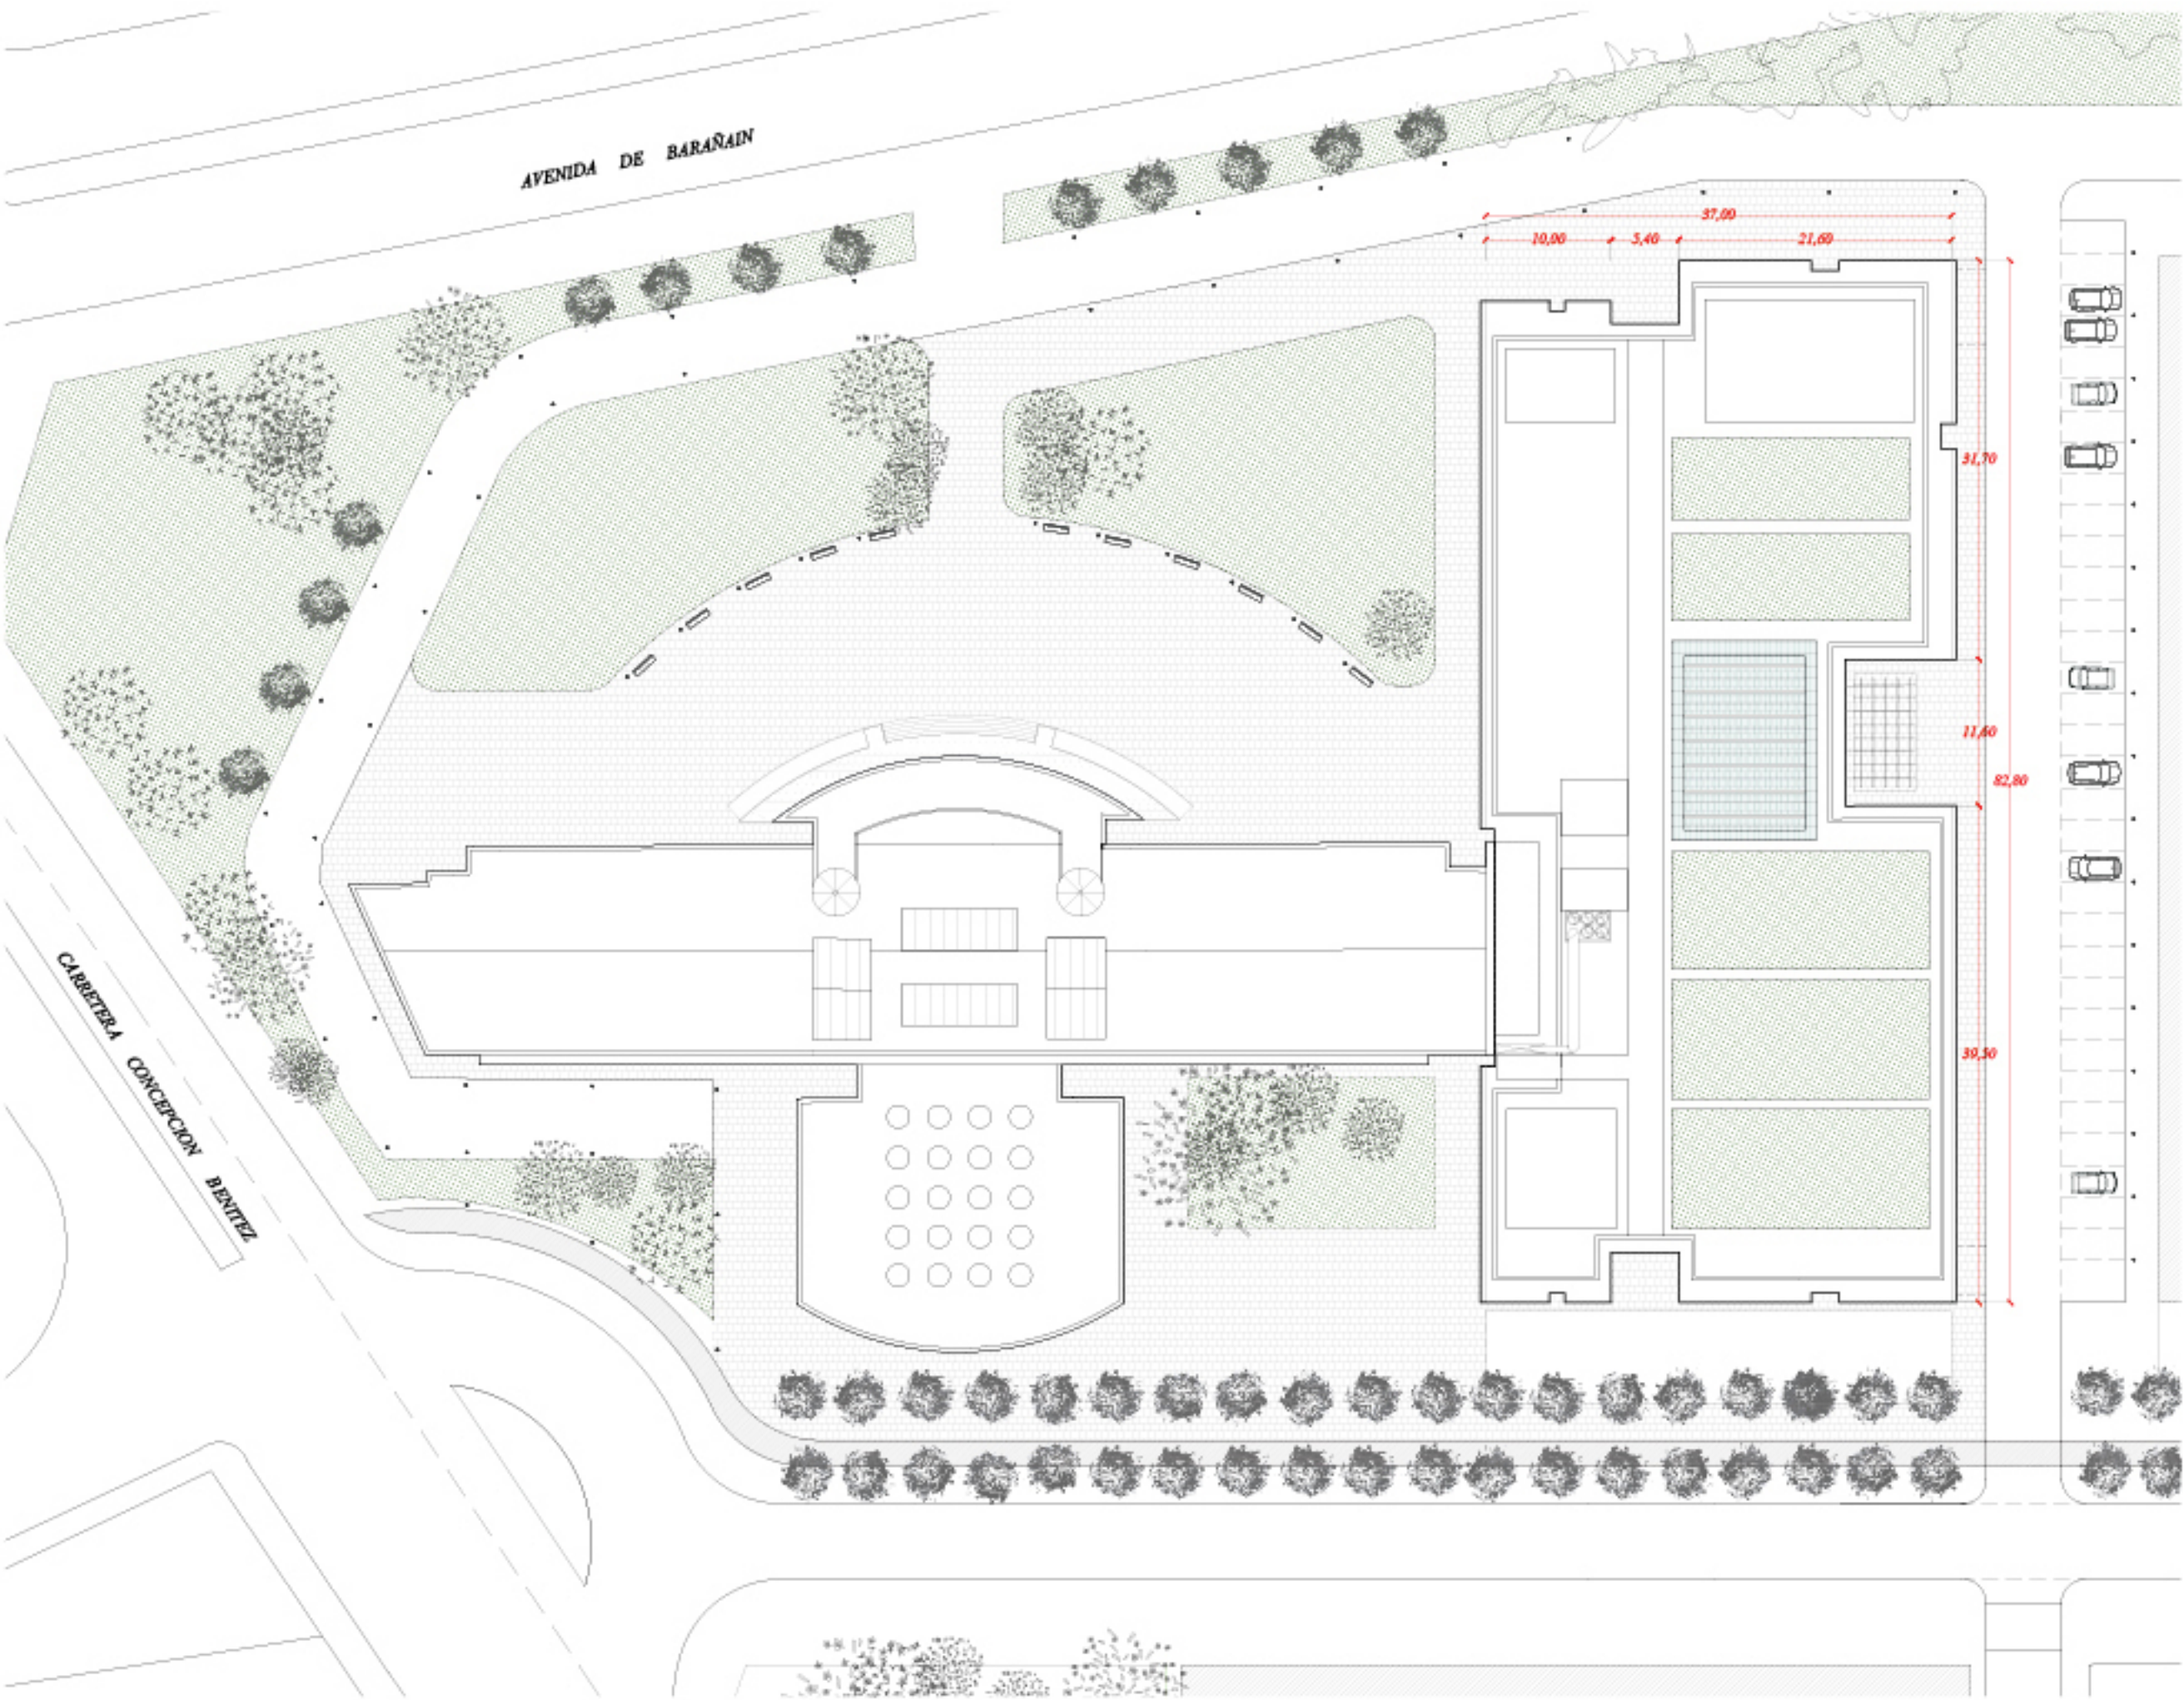

ALZADO NOROESTE
escala 1/200




ALZADO SURESTE
escala 1/200



ALZADO SUROESTE
escala 1/200



ALZADO NORESTE
escala 1/200

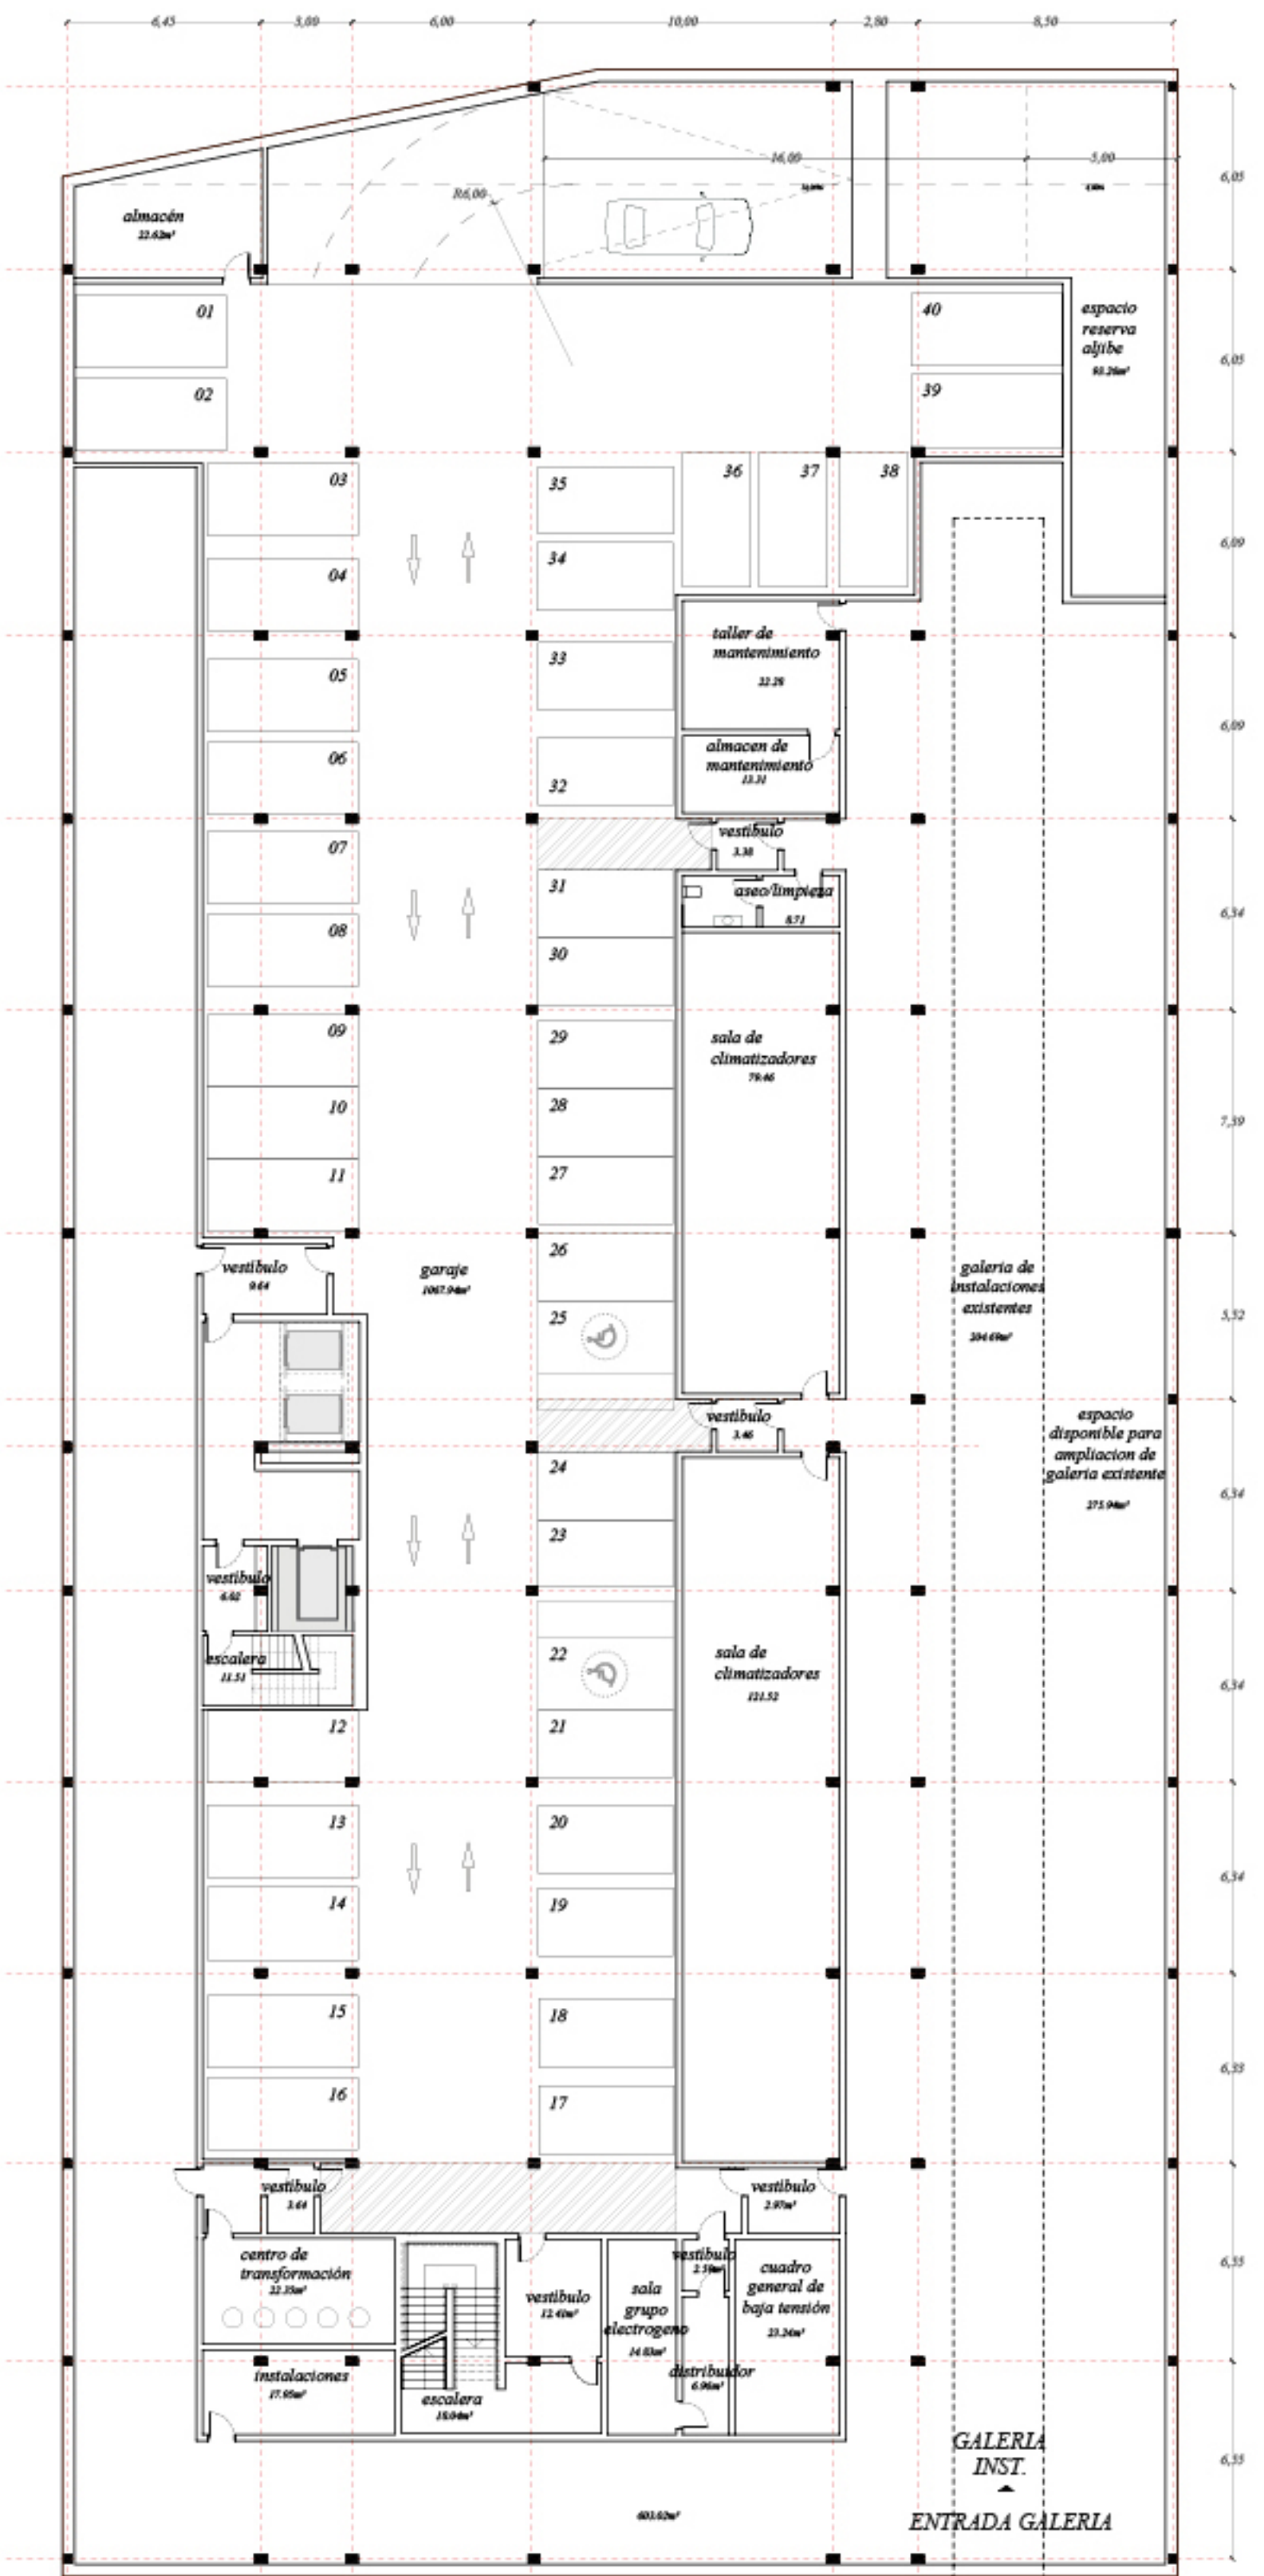

// PLANTA SÓTANO
En el sótano se propone la instalación de las infraestructuras necesarias para la reconversión del edificio, en caso de emergencia sanitaria, en un centro medicalizado que pueda compensar un déficit hospitalario circunstancial y garantice la atención de los ciudadanos que lo precisen.

PLANTA SÓTANO
escala 1/200

