

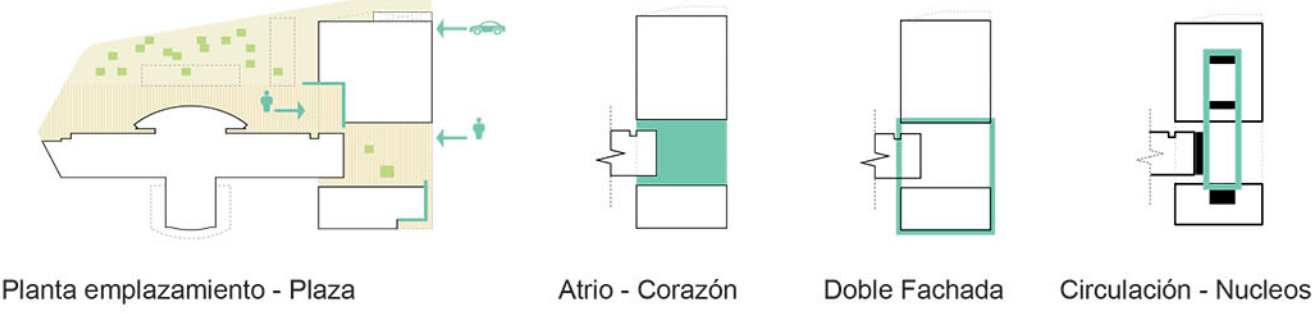


ENCUENTROS ●○○

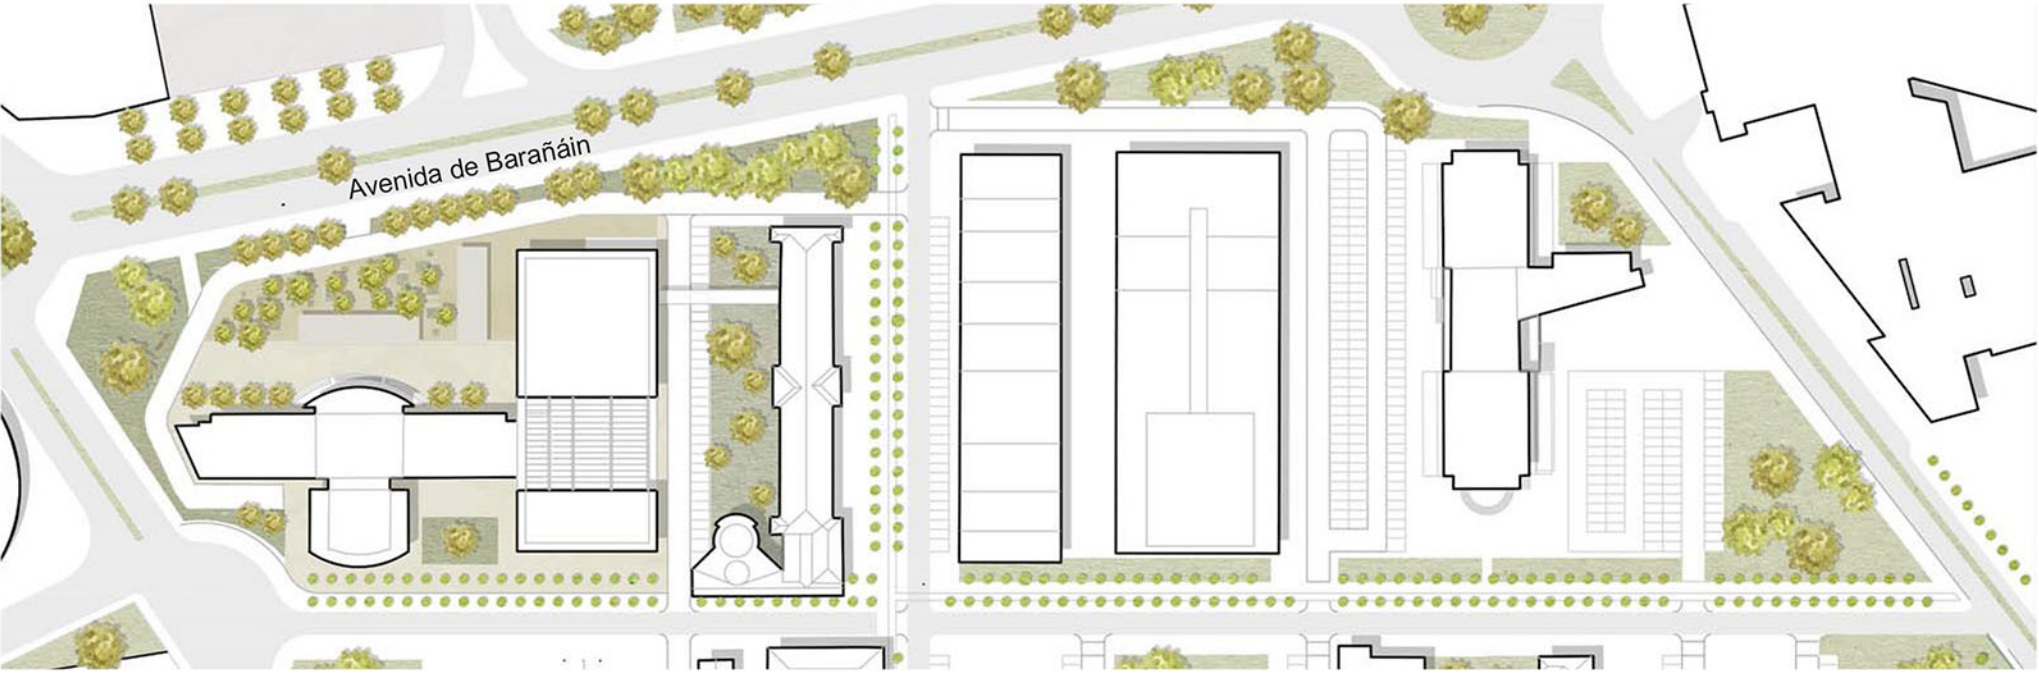

**Emplazamiento**  
El nuevo edificio pretende complementar e integrar al actual convirtiéndose de manera conjunta en la nueva sede de la Facultad de Ciencias de la Salud de la Universidad Pública de Navarra en el Complejo hospitalario de Pamplona.

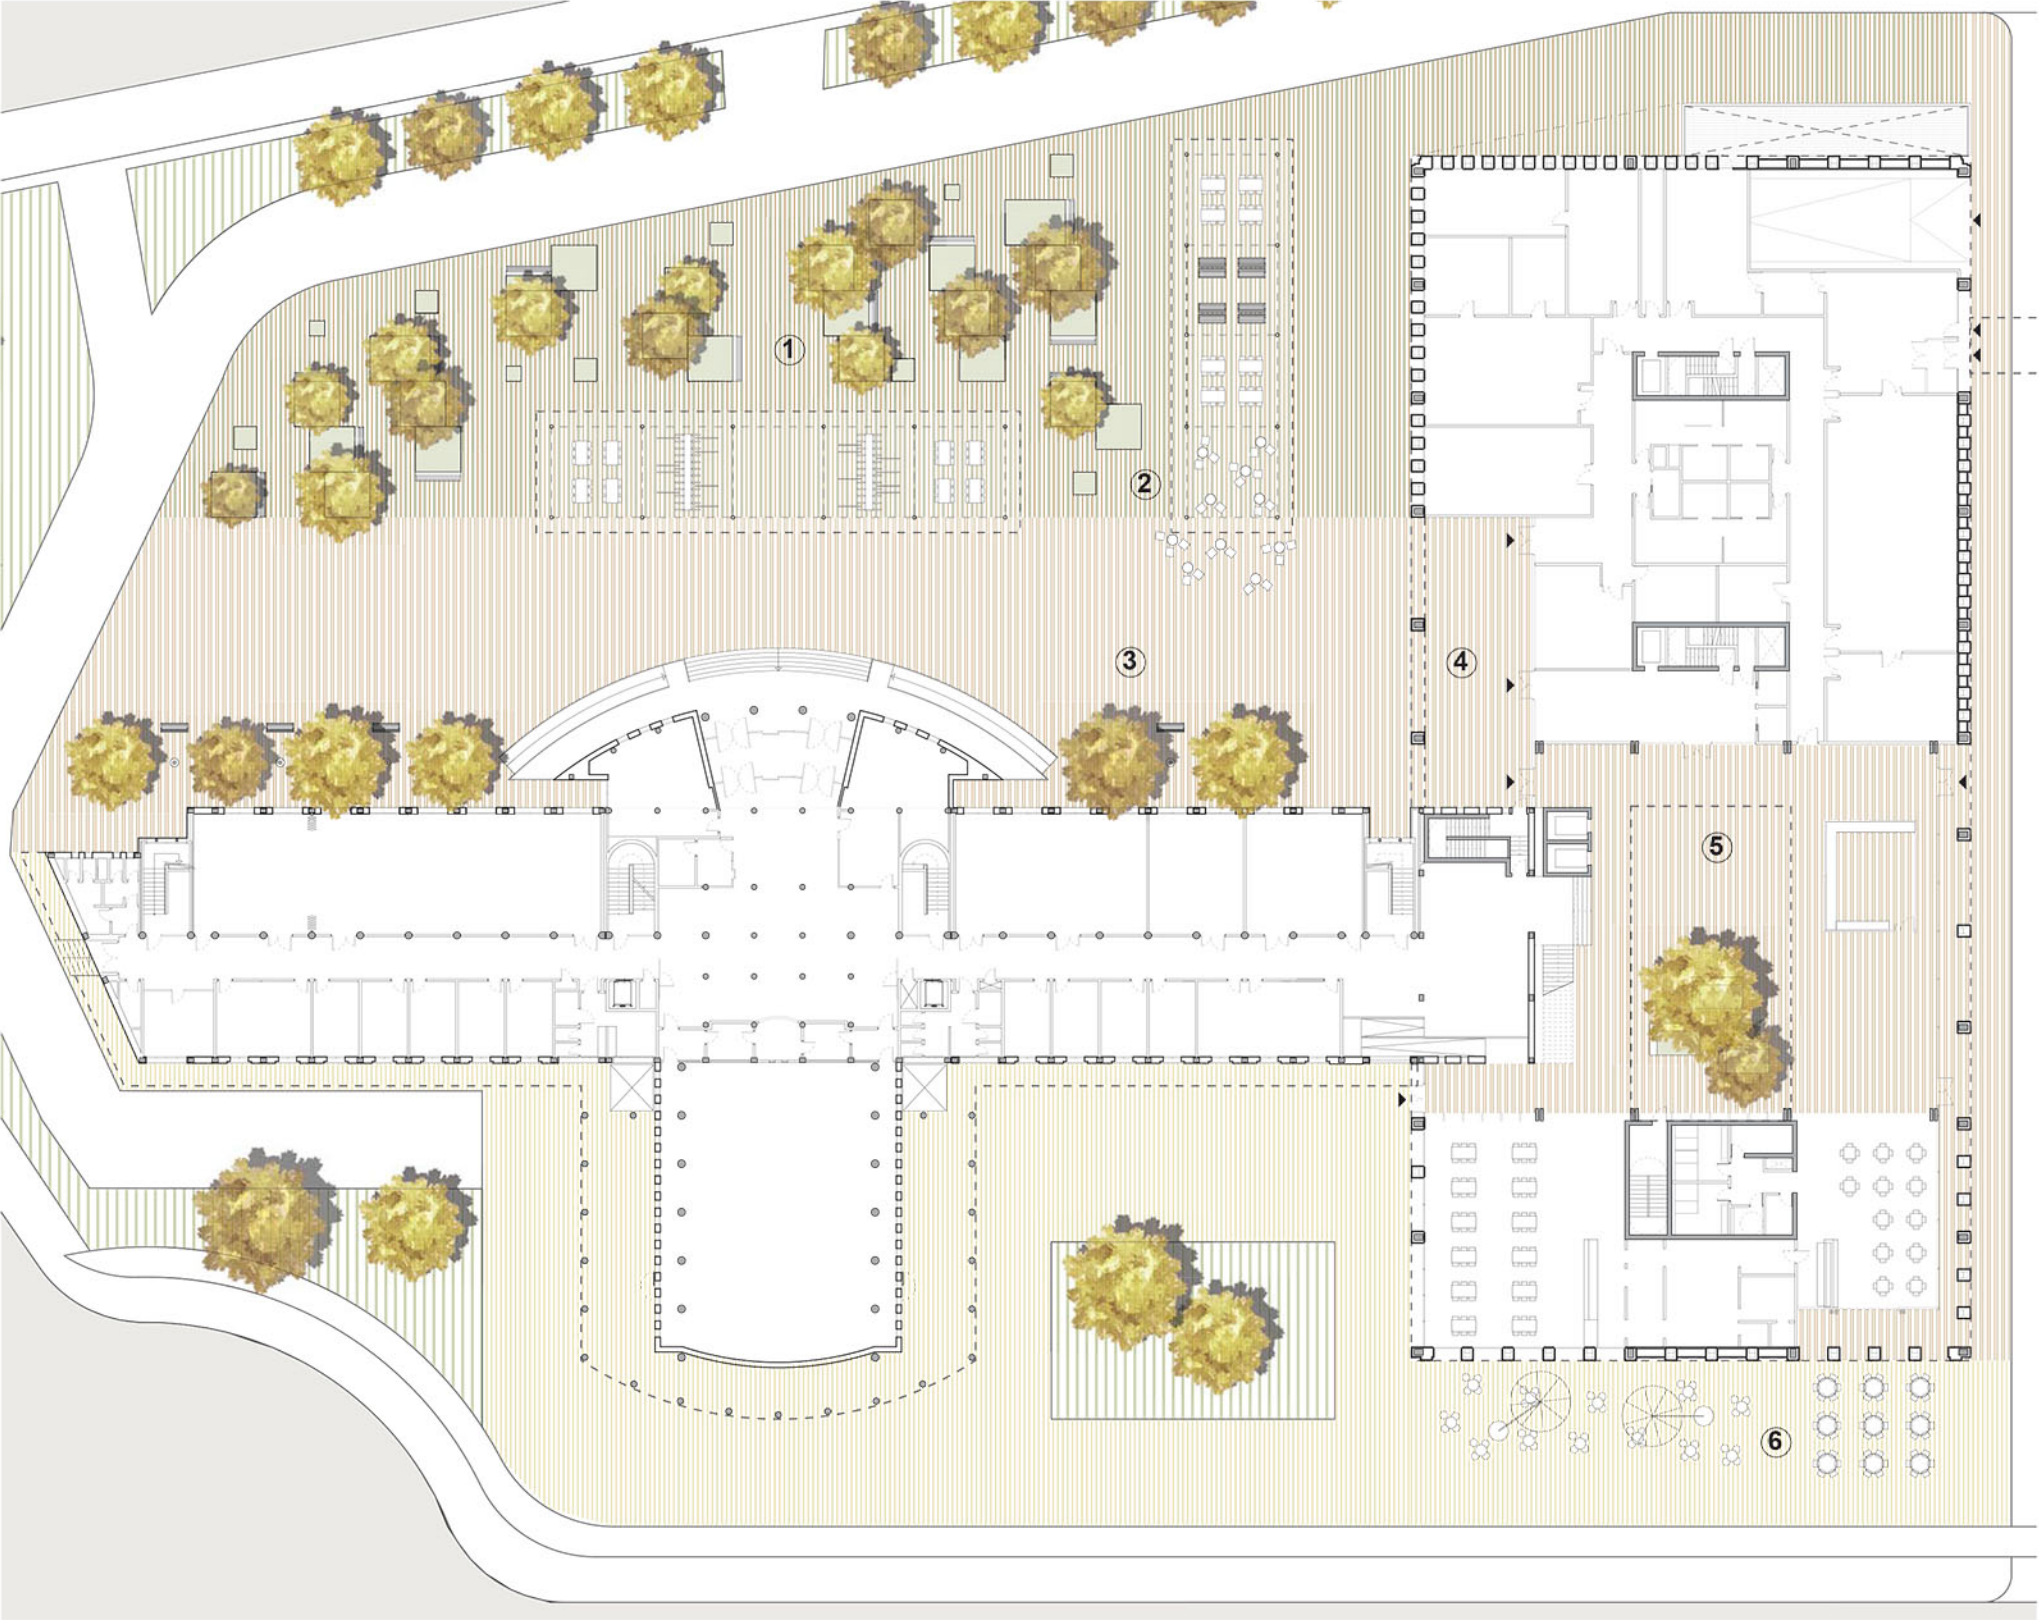


- 1 - Espacio de descanso / Zona verde  
2 - Pérgolas Productivas  
3 - Paseo Principal
- 4 - Porche de entrada  
5 - Atrio  
6 - Extensión de la cafetería / Terraza

Organización y relaciones con el entorno


Se genera un nuevo polo de atracción a partir de la conjunción del nuevo edificio con el ya existente. Este encuentro establece una nueva plaza de acogida y en el estratégico punto de contacto configura un espacio singular en forma de Atrio que facilita funcional y compositivamente la unión deseada. La posición central de este Atrio lo convierte en un espacio de conexión urbana, abierto tanto a la nueva plaza y paseo de entrada como a la fachada Oeste, en continuidad con el resto del campus. La zona de cafetería puede disfrutar en este punto de un espacio al exterior más resguardado.

La nueva plaza se configura con pérgolas solares que proporcionan espacios de descanso y se mezclan con parterres y espacios verdes, incrementando la presencia de la vegetación. Edificio nuevo y existente conforman así una unidad rodeada de espacios urbanizados que favorecen la socialización.

Planta Sótano e 1/500

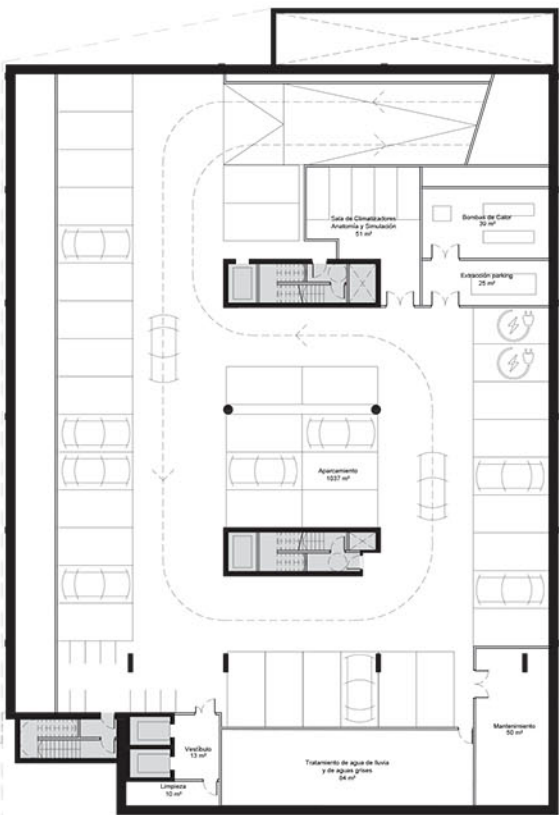

CONCURSO EDIFICIO DESTINADO A LA FACULTAD DE CIENCIAS DE LA SALUD  
UNIVERSIDAD PÚBLICA DE NAVARRA.  
Código NUTS: ES220-Navarra

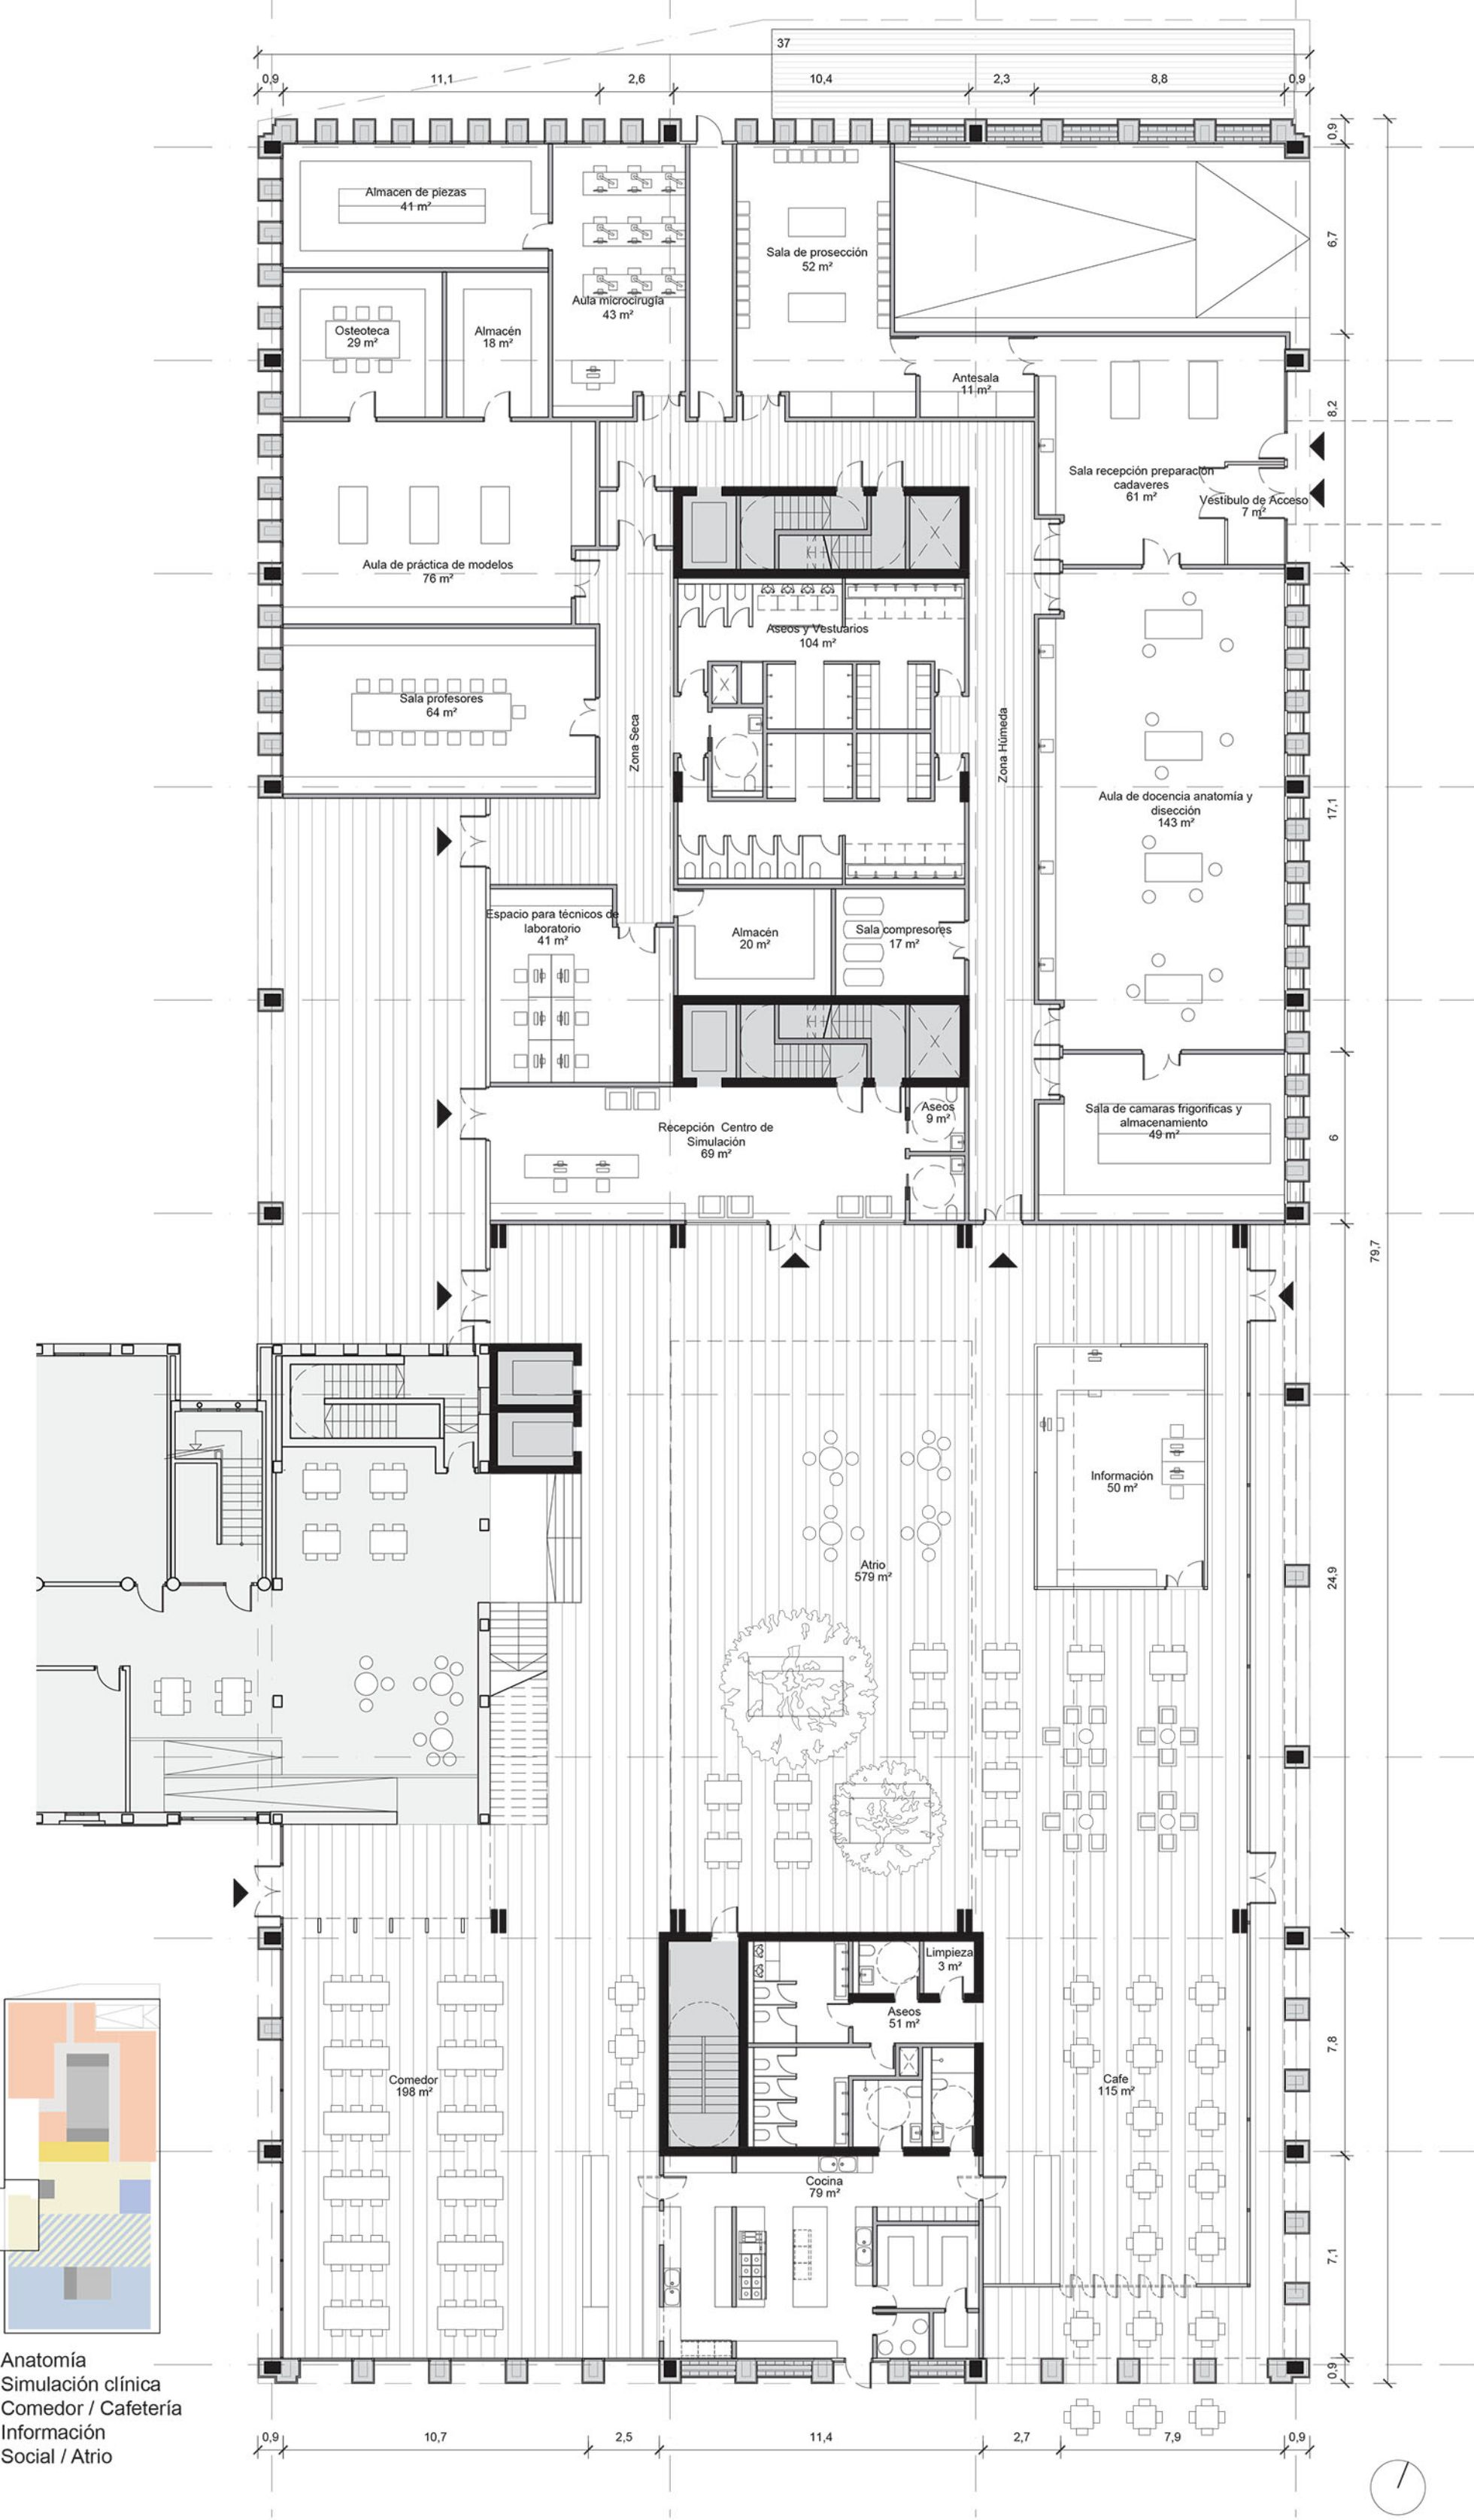


Planta Baja e 1/200

| Resumen de superficies                  | P -1     | PB       | P1       | P2       | P3       | P4       |
|-----------------------------------------|----------|----------|----------|----------|----------|----------|
| Superficie útil                         | 1.309 m² | 2.198 m² | 1.720 m² | 2.014 m² | 2.014 m² | 2.014 m² |
| Superficie construida                   | 1.854 m² | 2.801 m² | 2.103 m² | 2.440 m² | 2.434 m² | 2.434 m² |
| Total superficie construida - 12.212 m² |          |          |          |          |          |          |




Alzado Sur e 1/200

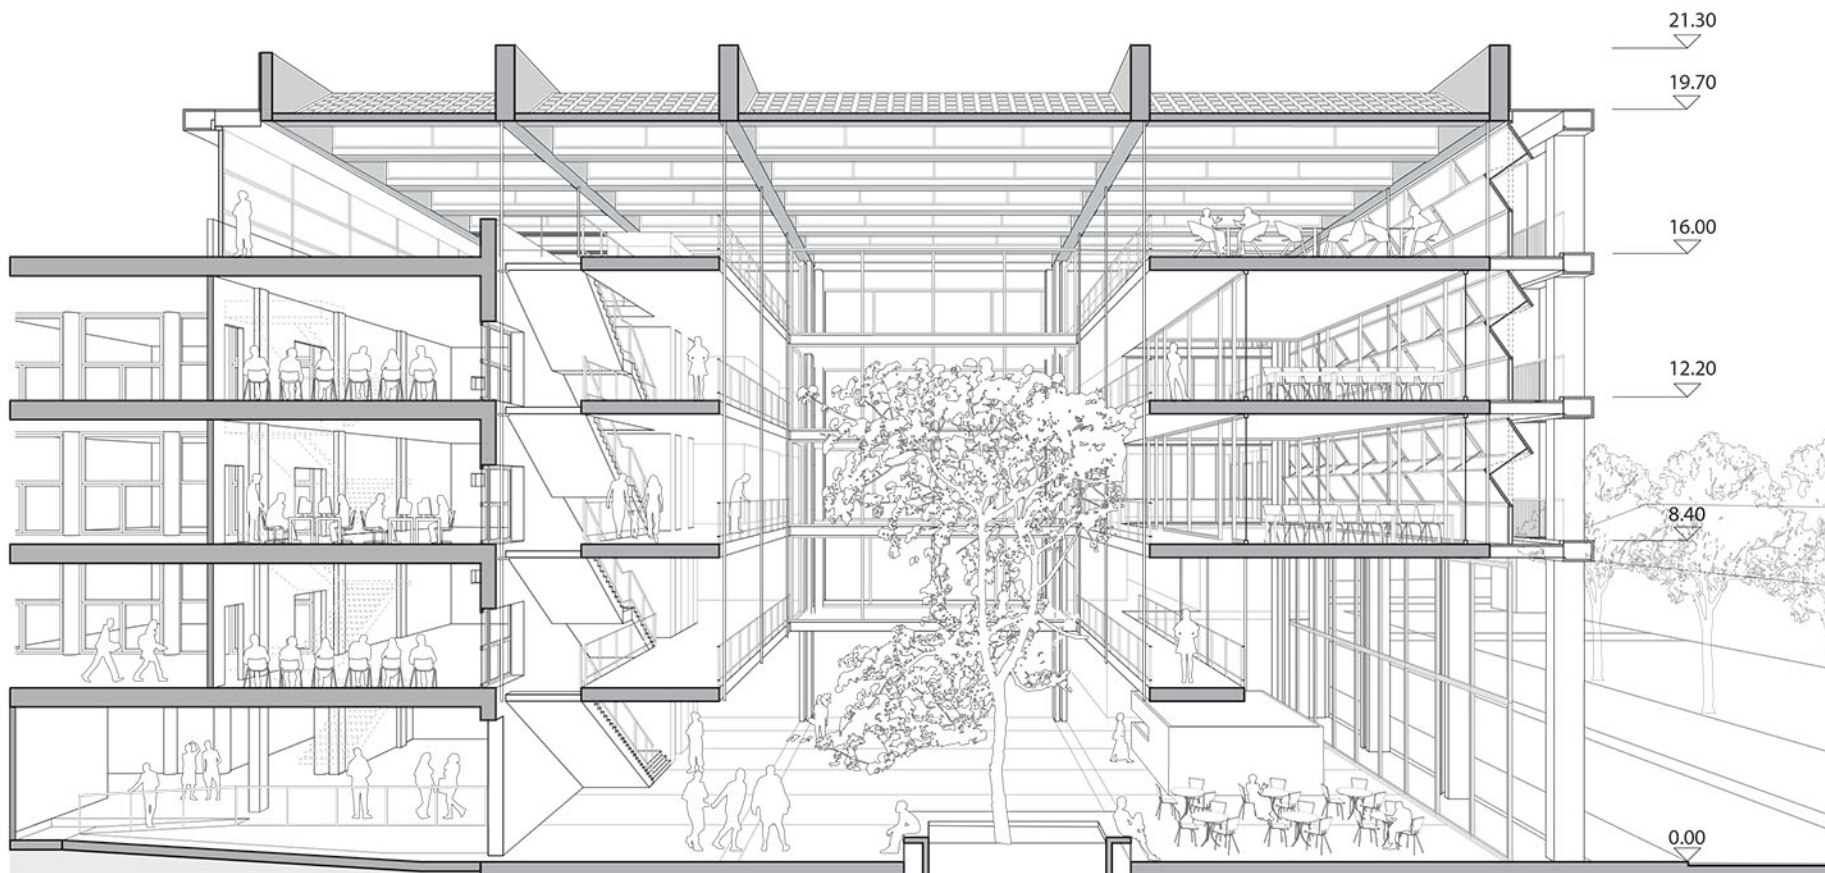


Sección por el atrio e 1/200


El Atrio se concibe como un espacio de centralidad, unión entre el edificio existente y los cuerpos de aulas y despachos del nuevo edificio. La planta baja se convierte en lugar de encuentros y socialización, una plaza cubierta a la que se incorporan la cafetería y el comedor, rodeada en las plantas superiores por lugares de trabajo y estudio. En cada nivel, unas pasarelas ligeras conectan los distintos programas.

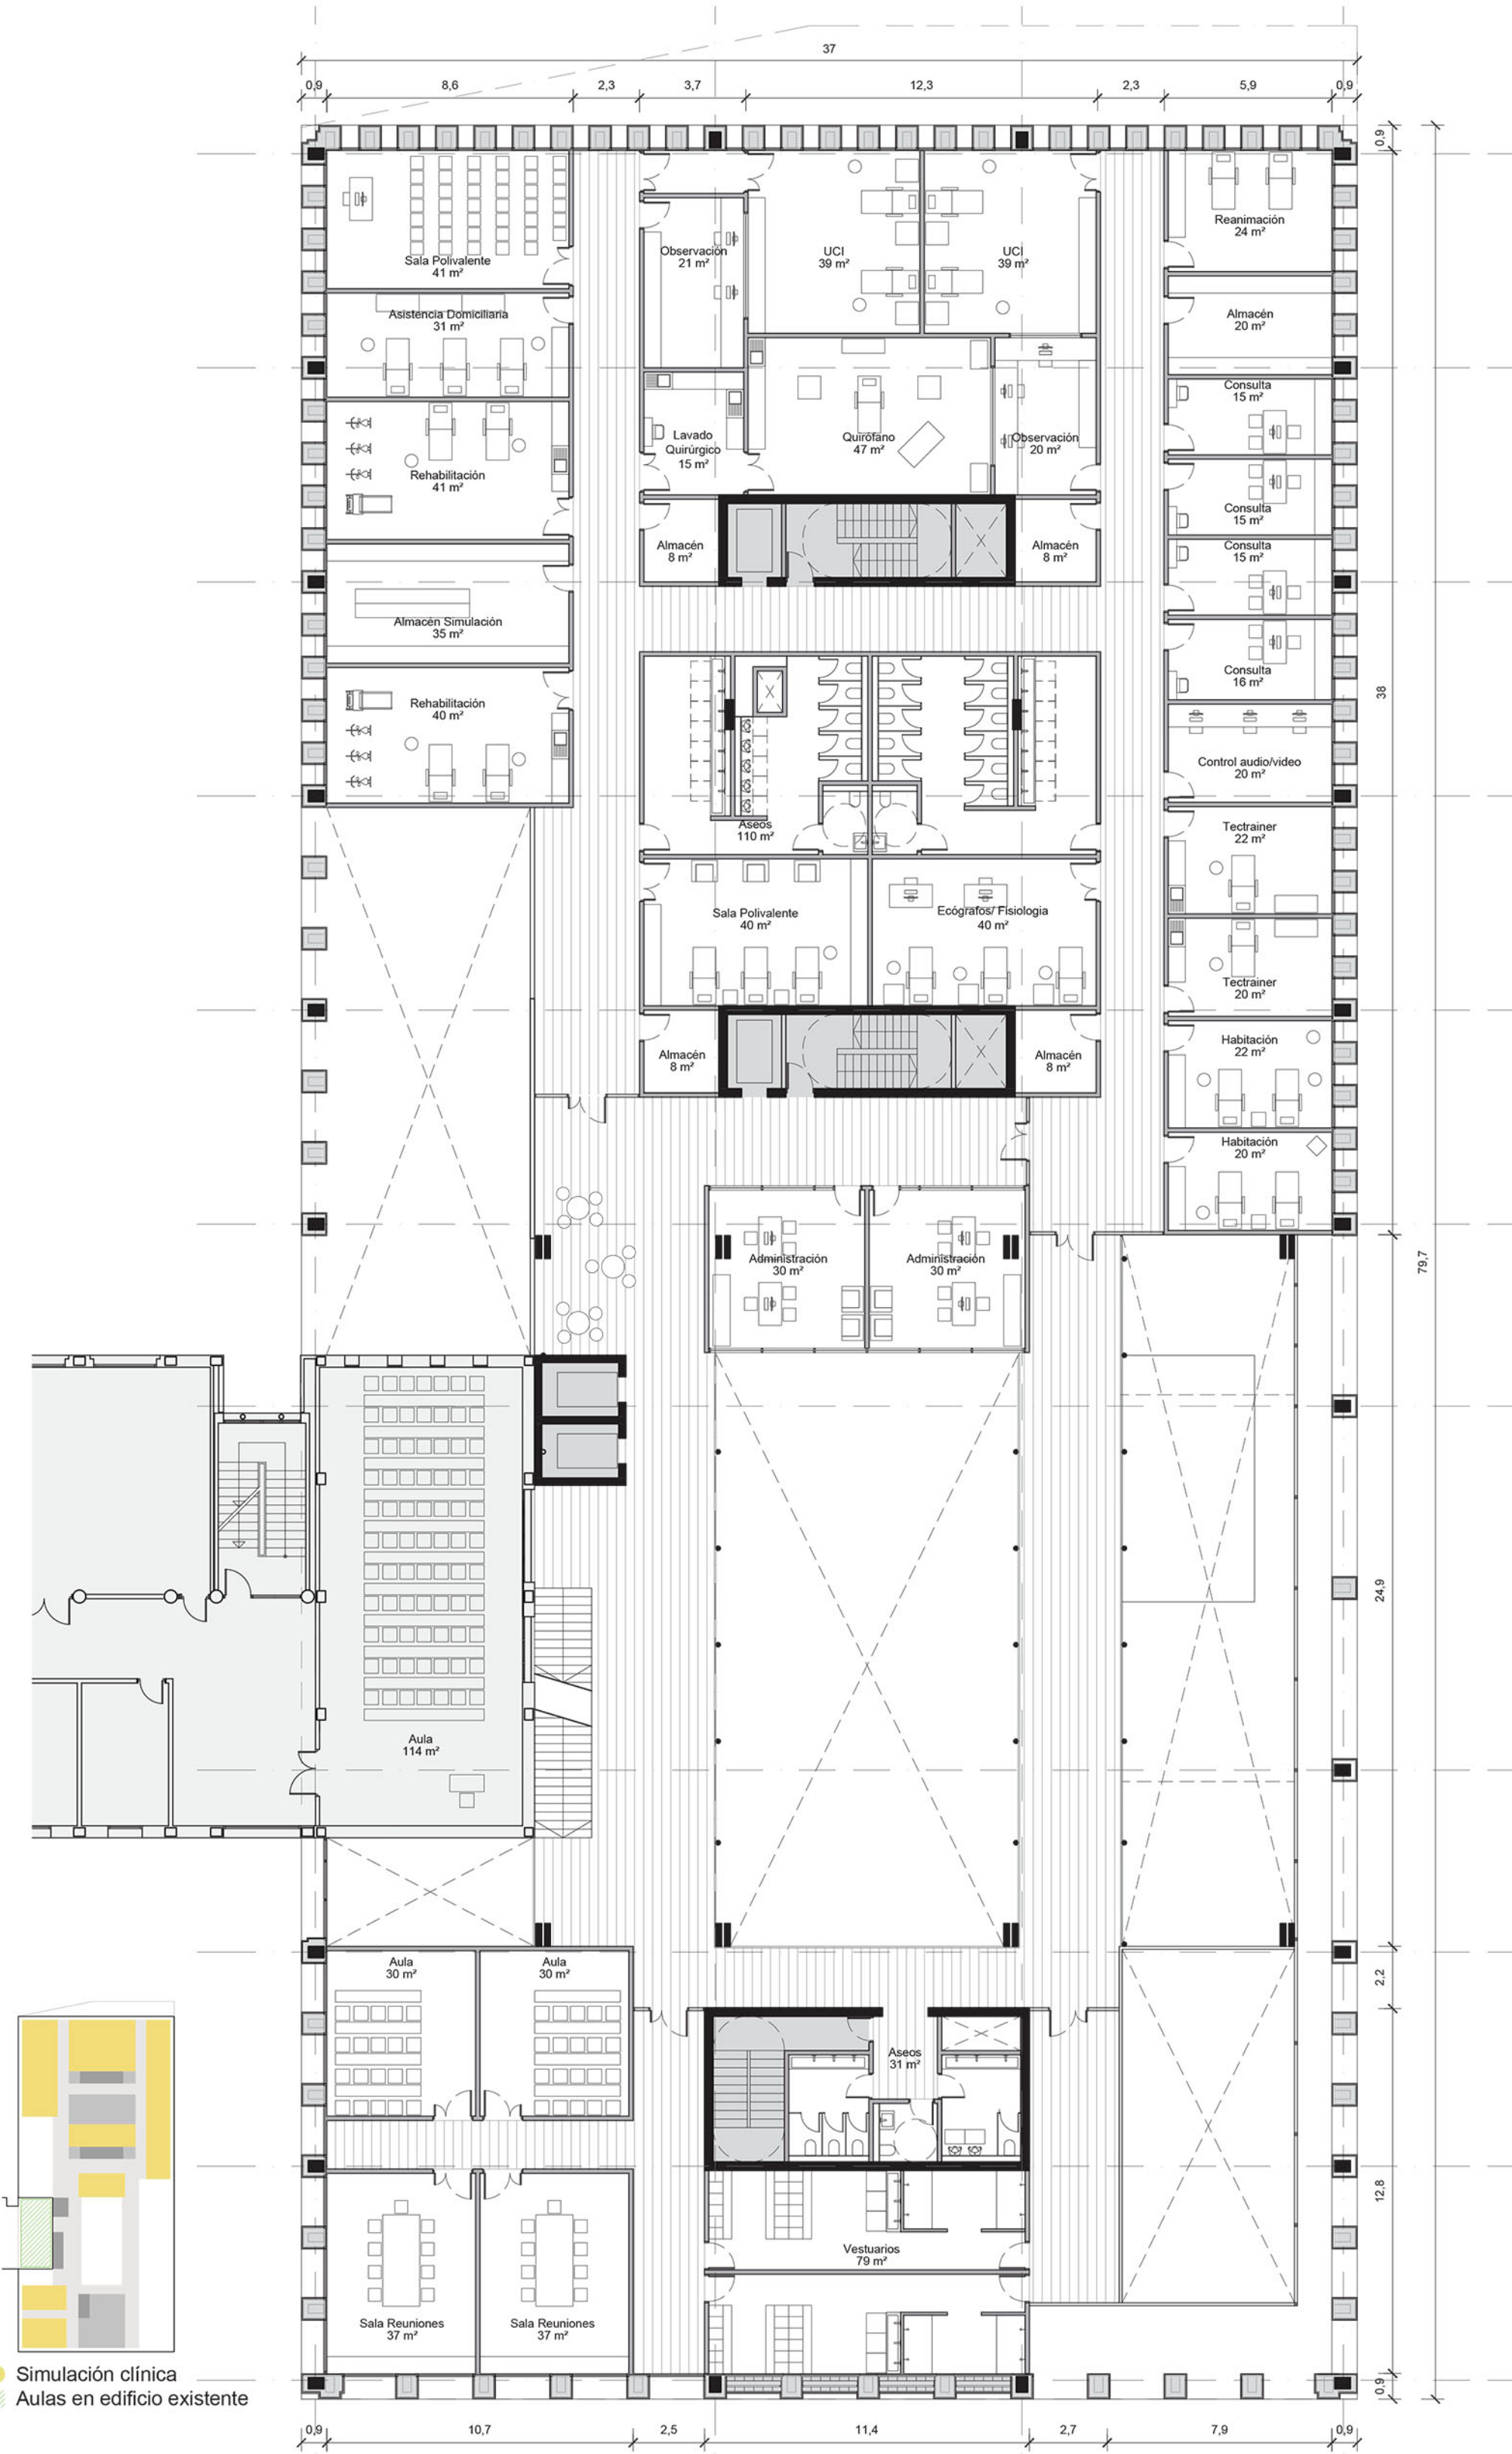

Planta Primera e 1/200

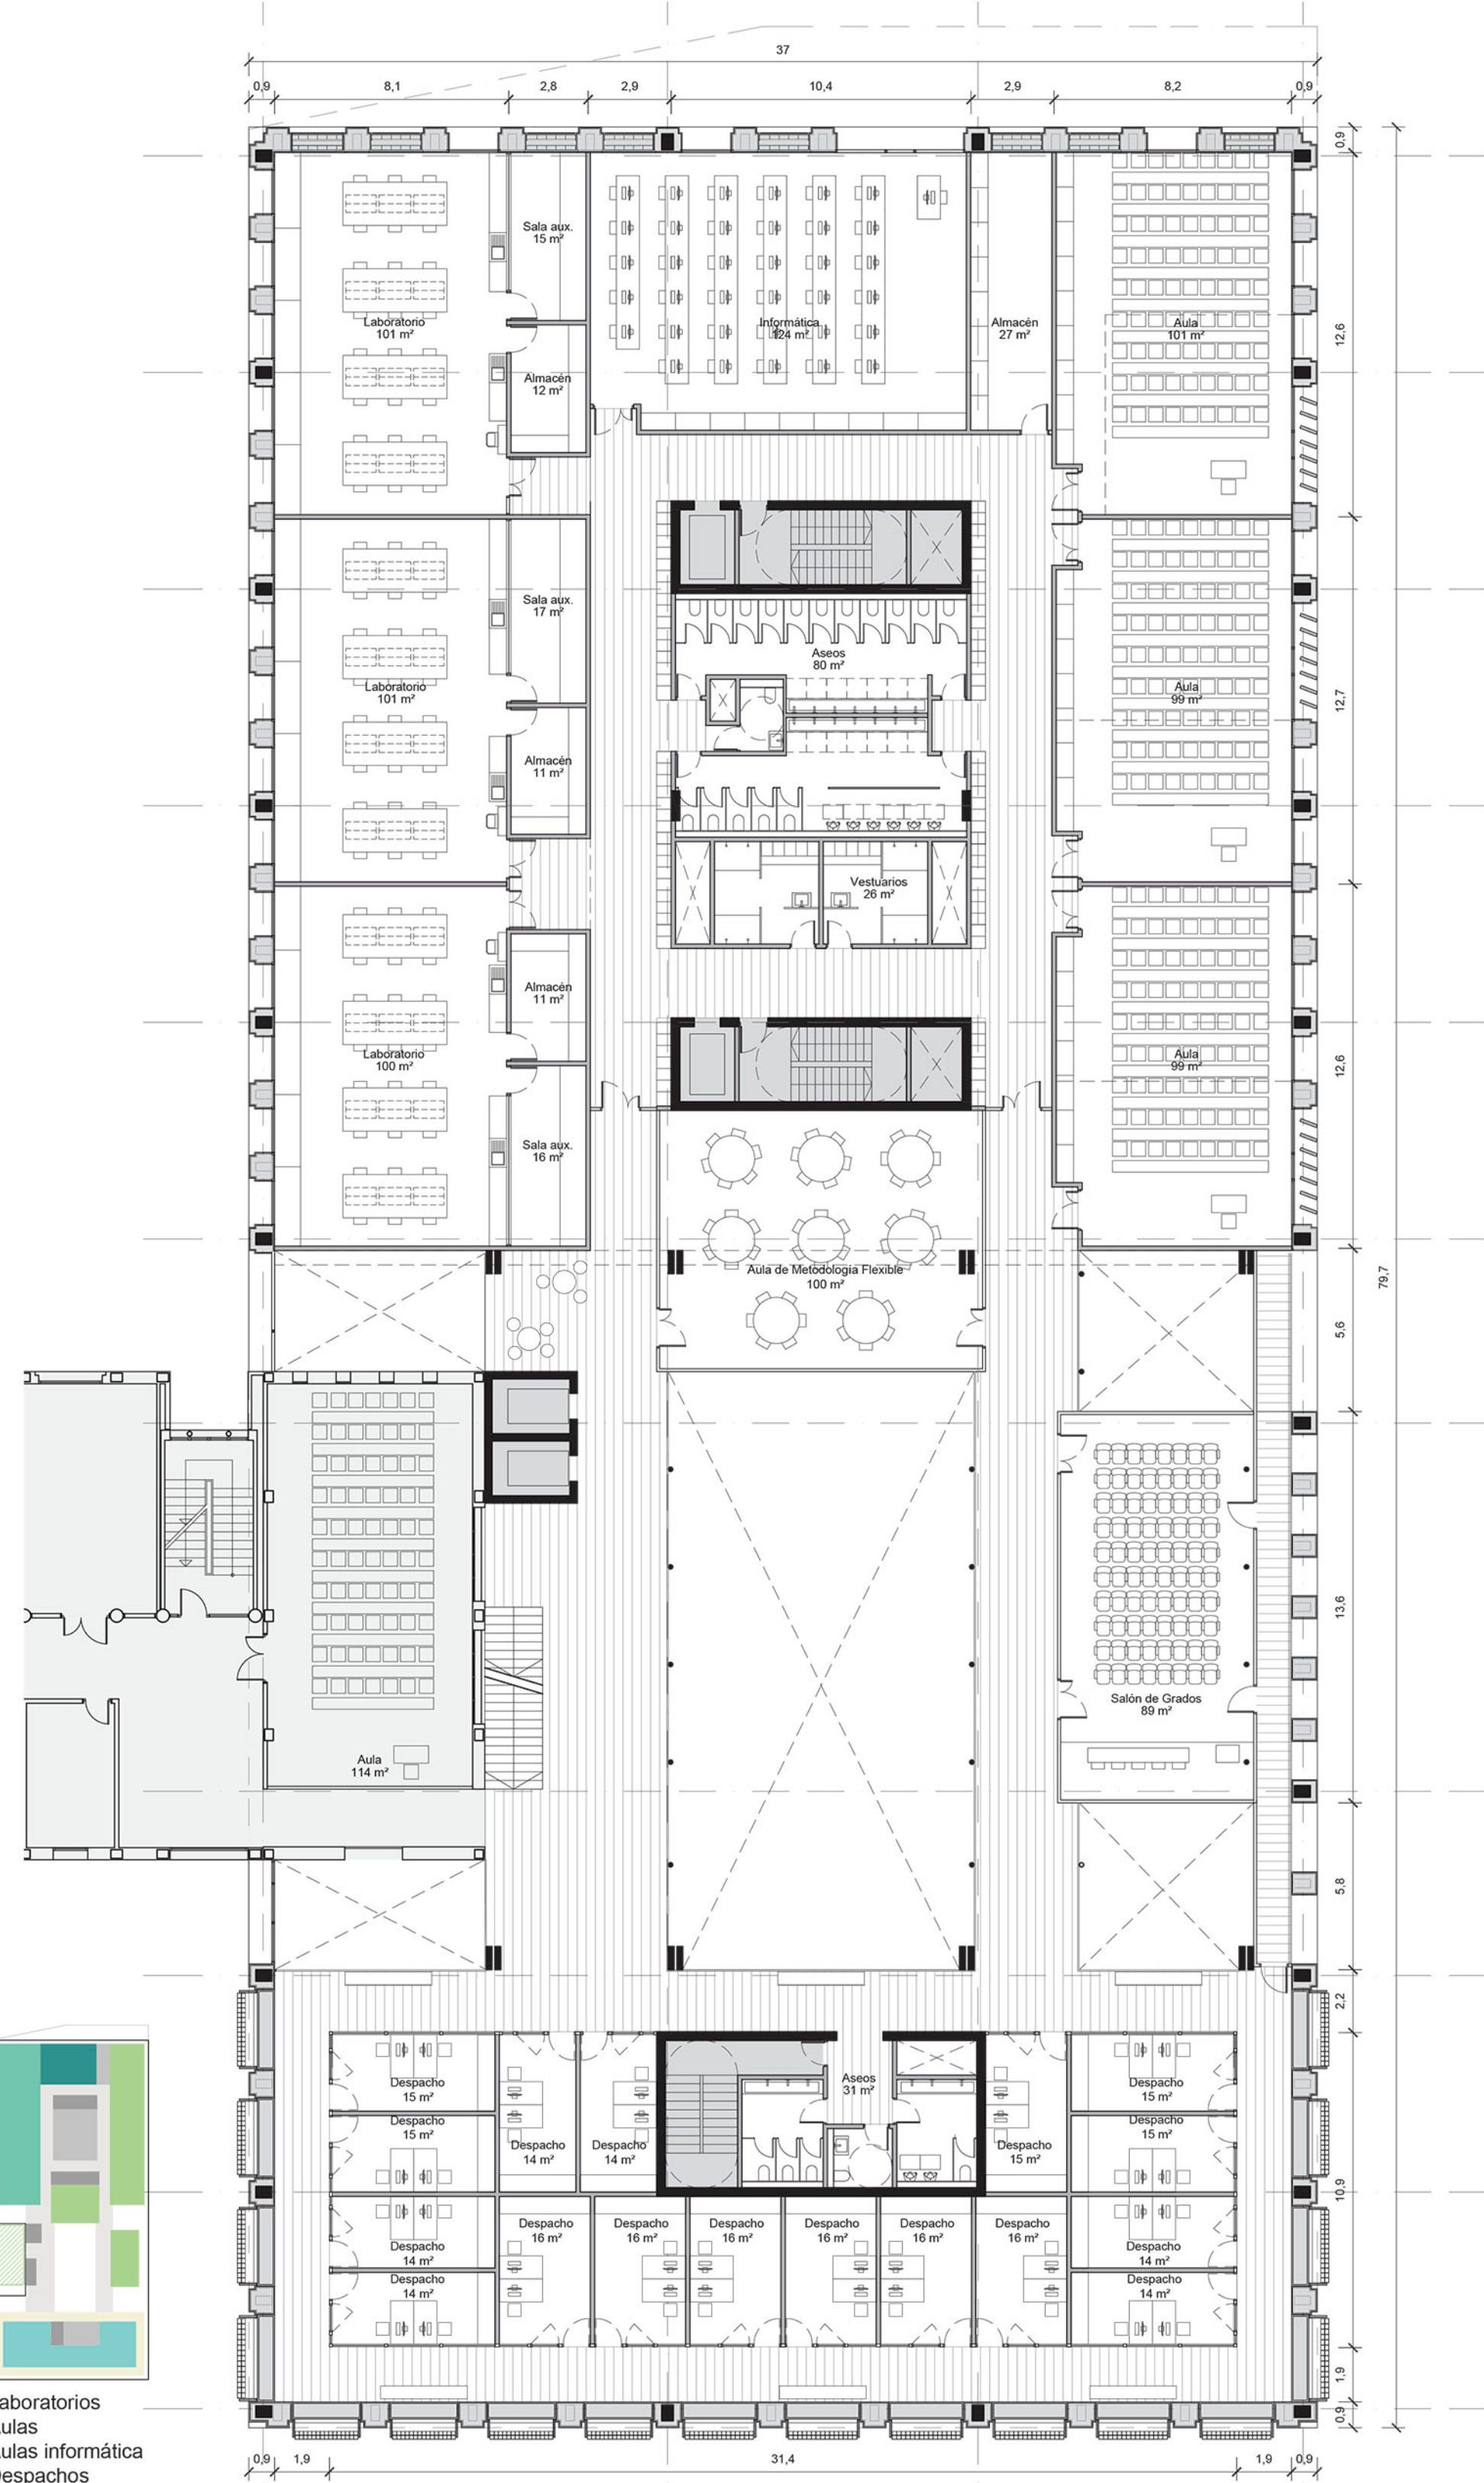

Planta Segunda e 1/200



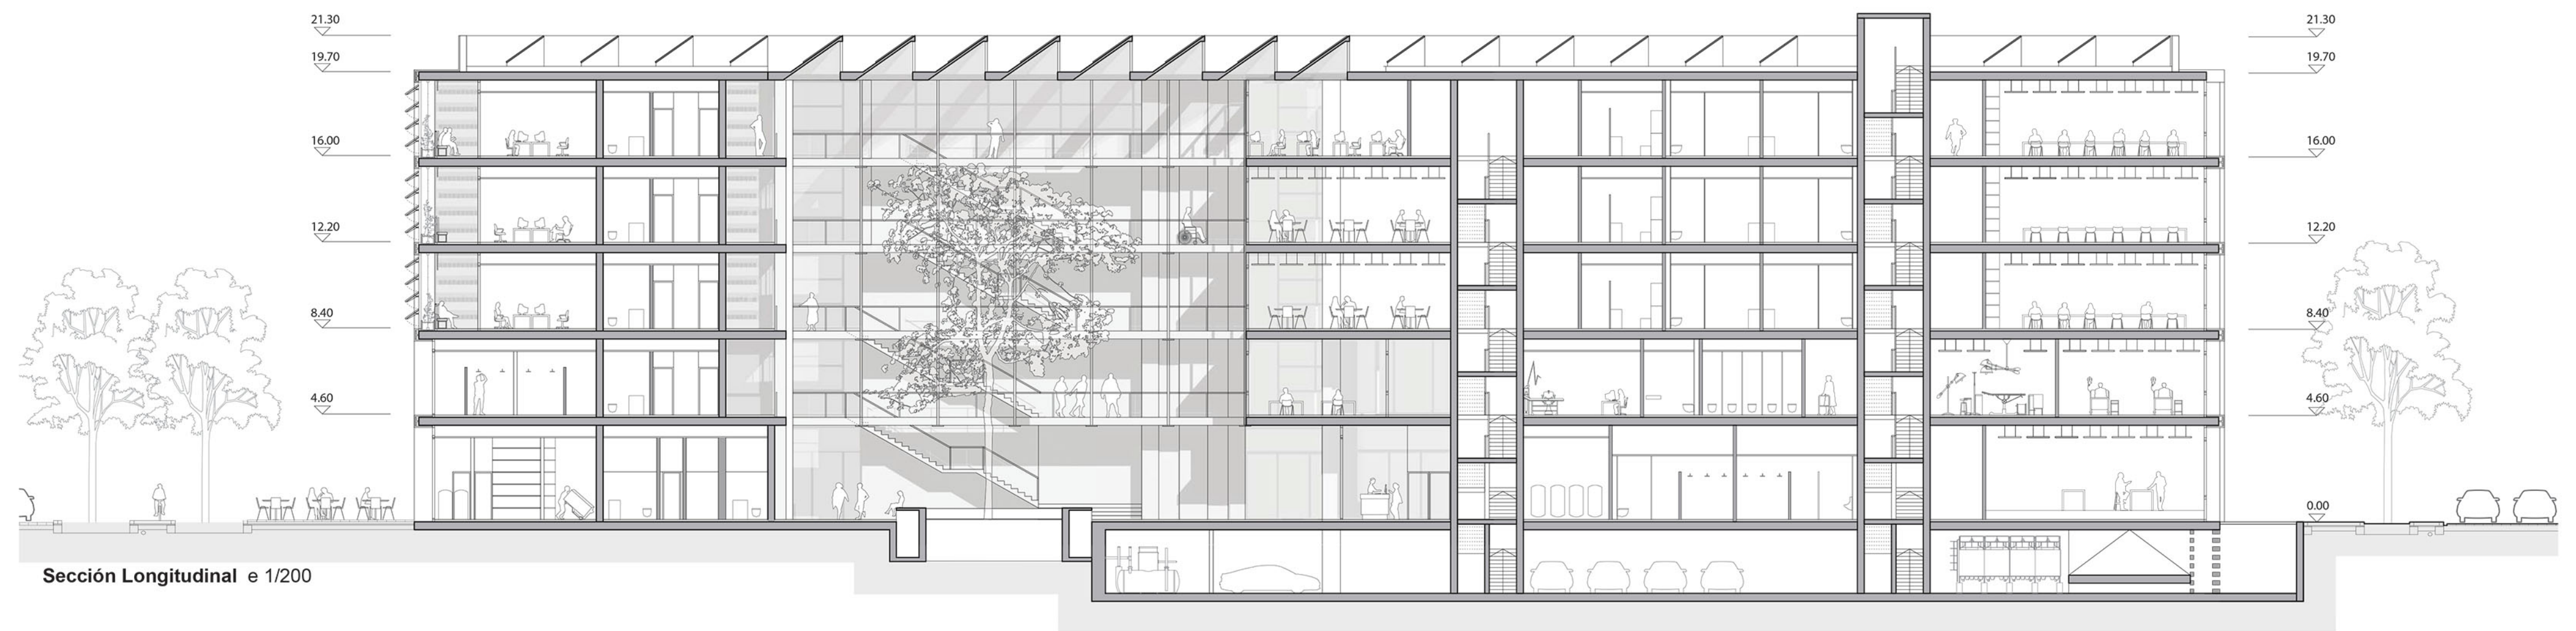


Sección Longitudinal e 1/200



El edificio presenta una imagen exterior unitaria gracias a una retícula modular de piedra caliza que envuelve sus cuatro fachadas. La continuidad viene dada por la distribución rítmica de costillas de piedra, una cadencia ordenada que se ajusta a las distintas orientaciones y usos del interior. Interrupciones del ritmo vertical permiten crear los accesos al edificio, porches y grandes aberturas de relación con los espacios públicos circundantes.

También en el Atrio goza de una mayor transparencia y presencia de la luz natural. Tras el plano exterior de piedra, se revela un segundo plano, cálido y transparente, compuesto de elementos de madera y vidrio. Los dos planos de fachada del edificio expresan la estrategia bioclimática, proporcionando a la vez sombreado, ventilación, control climático y producción de energía, haciendo de estos principios la imagen del edificio.

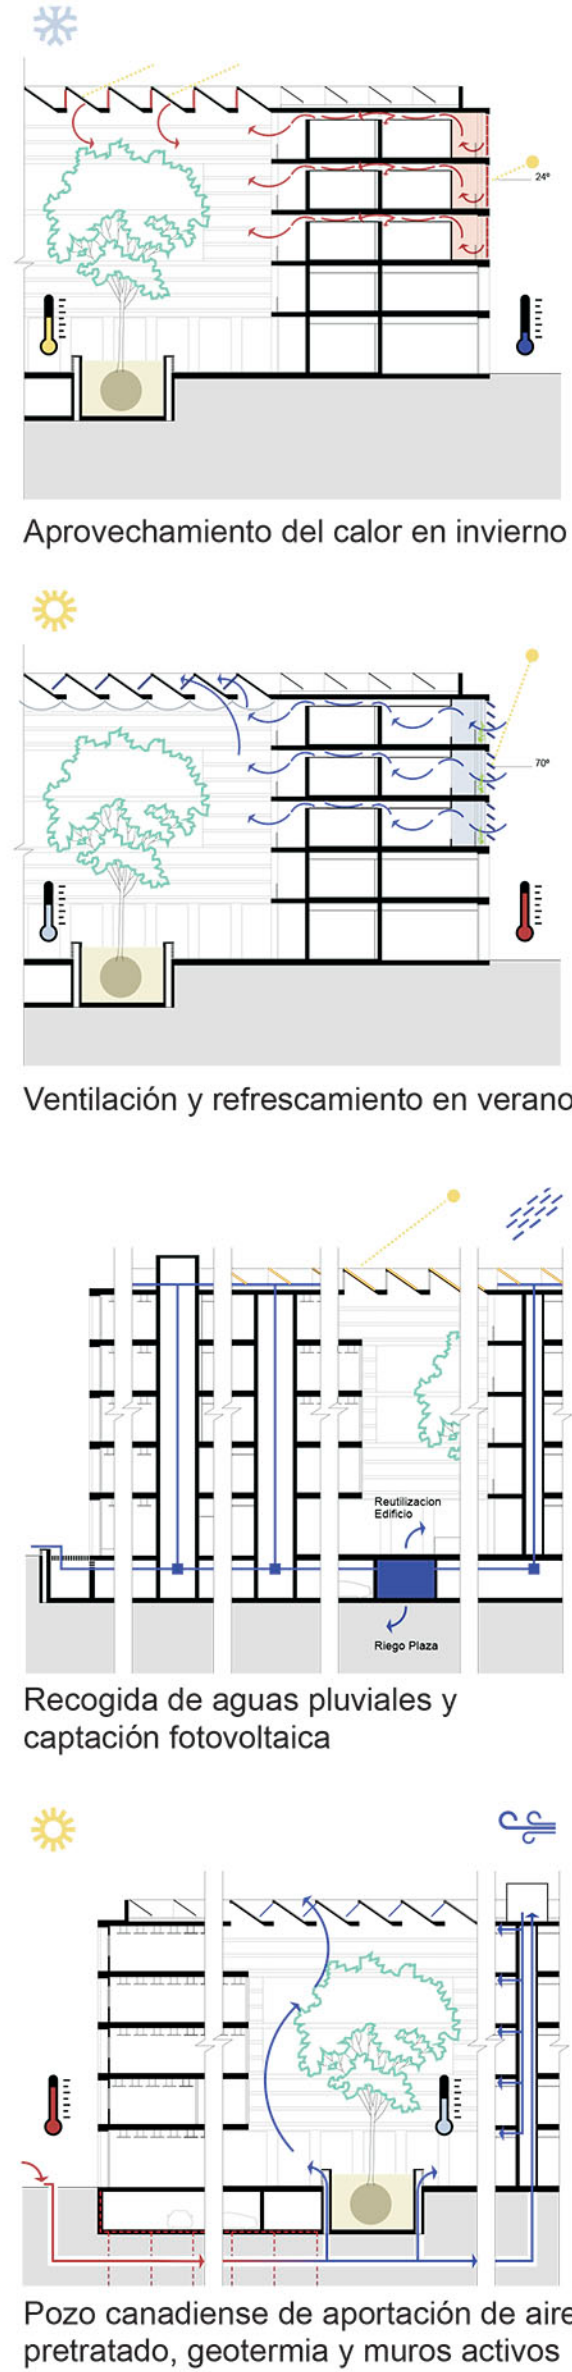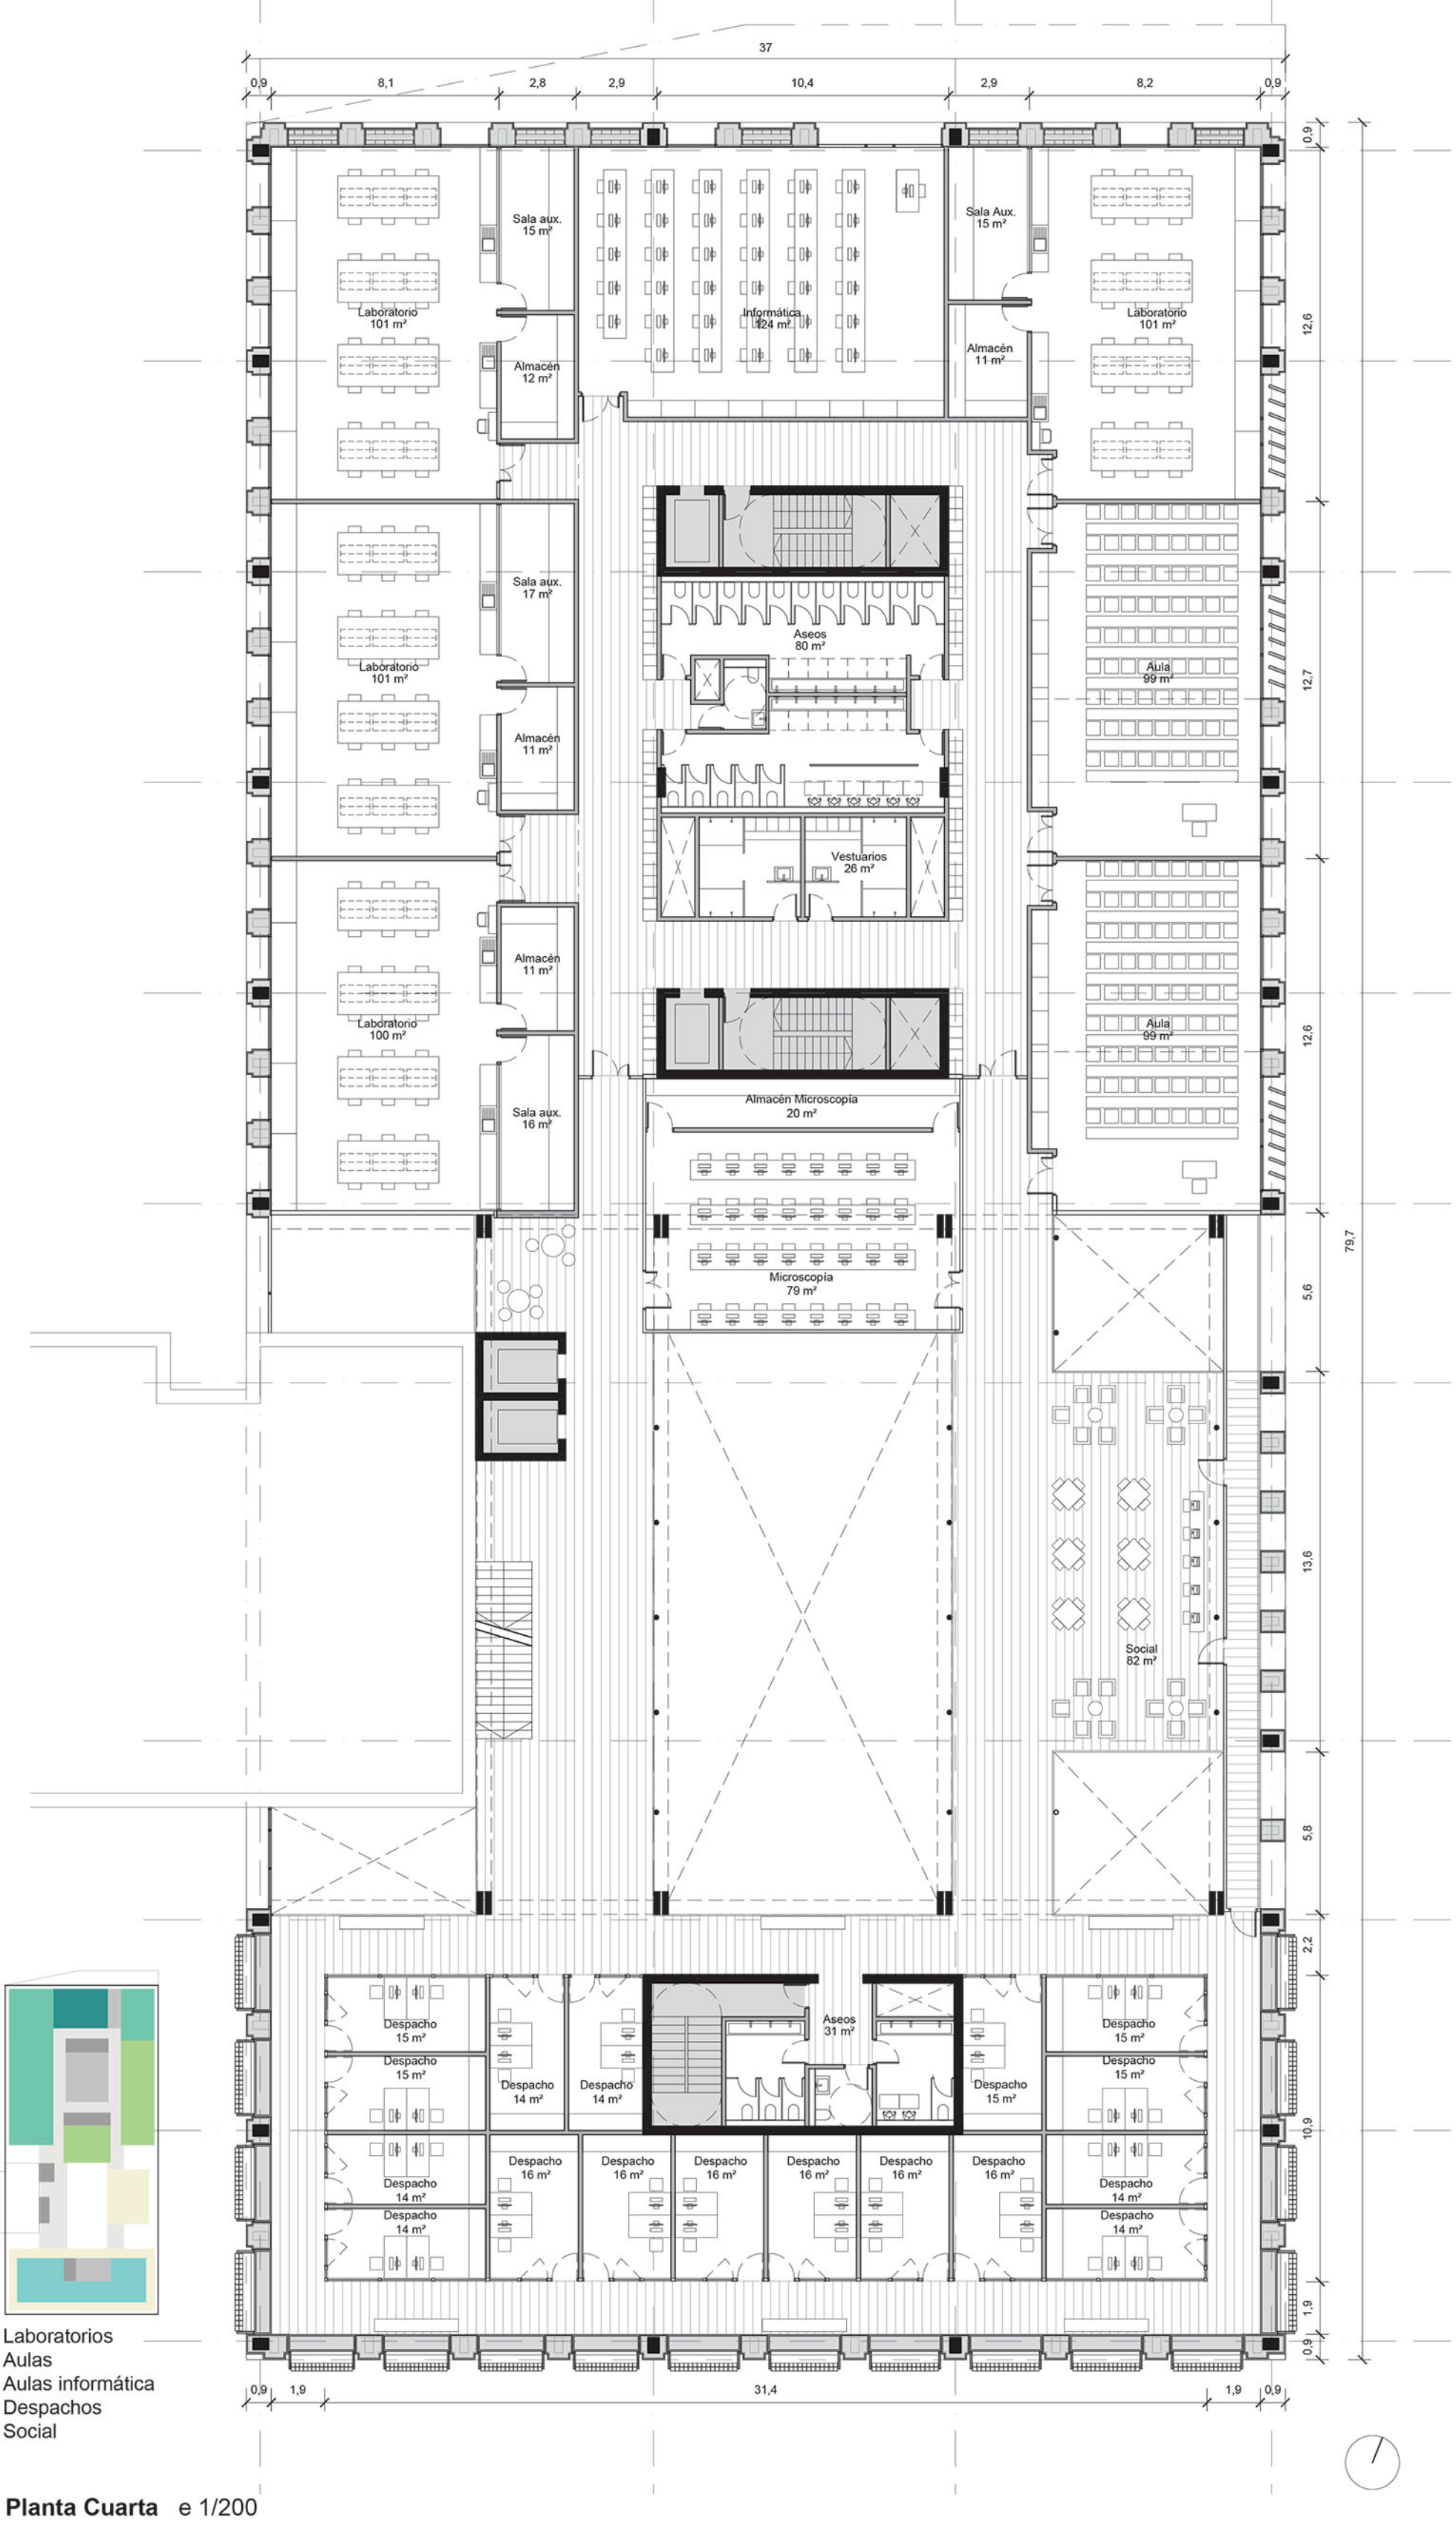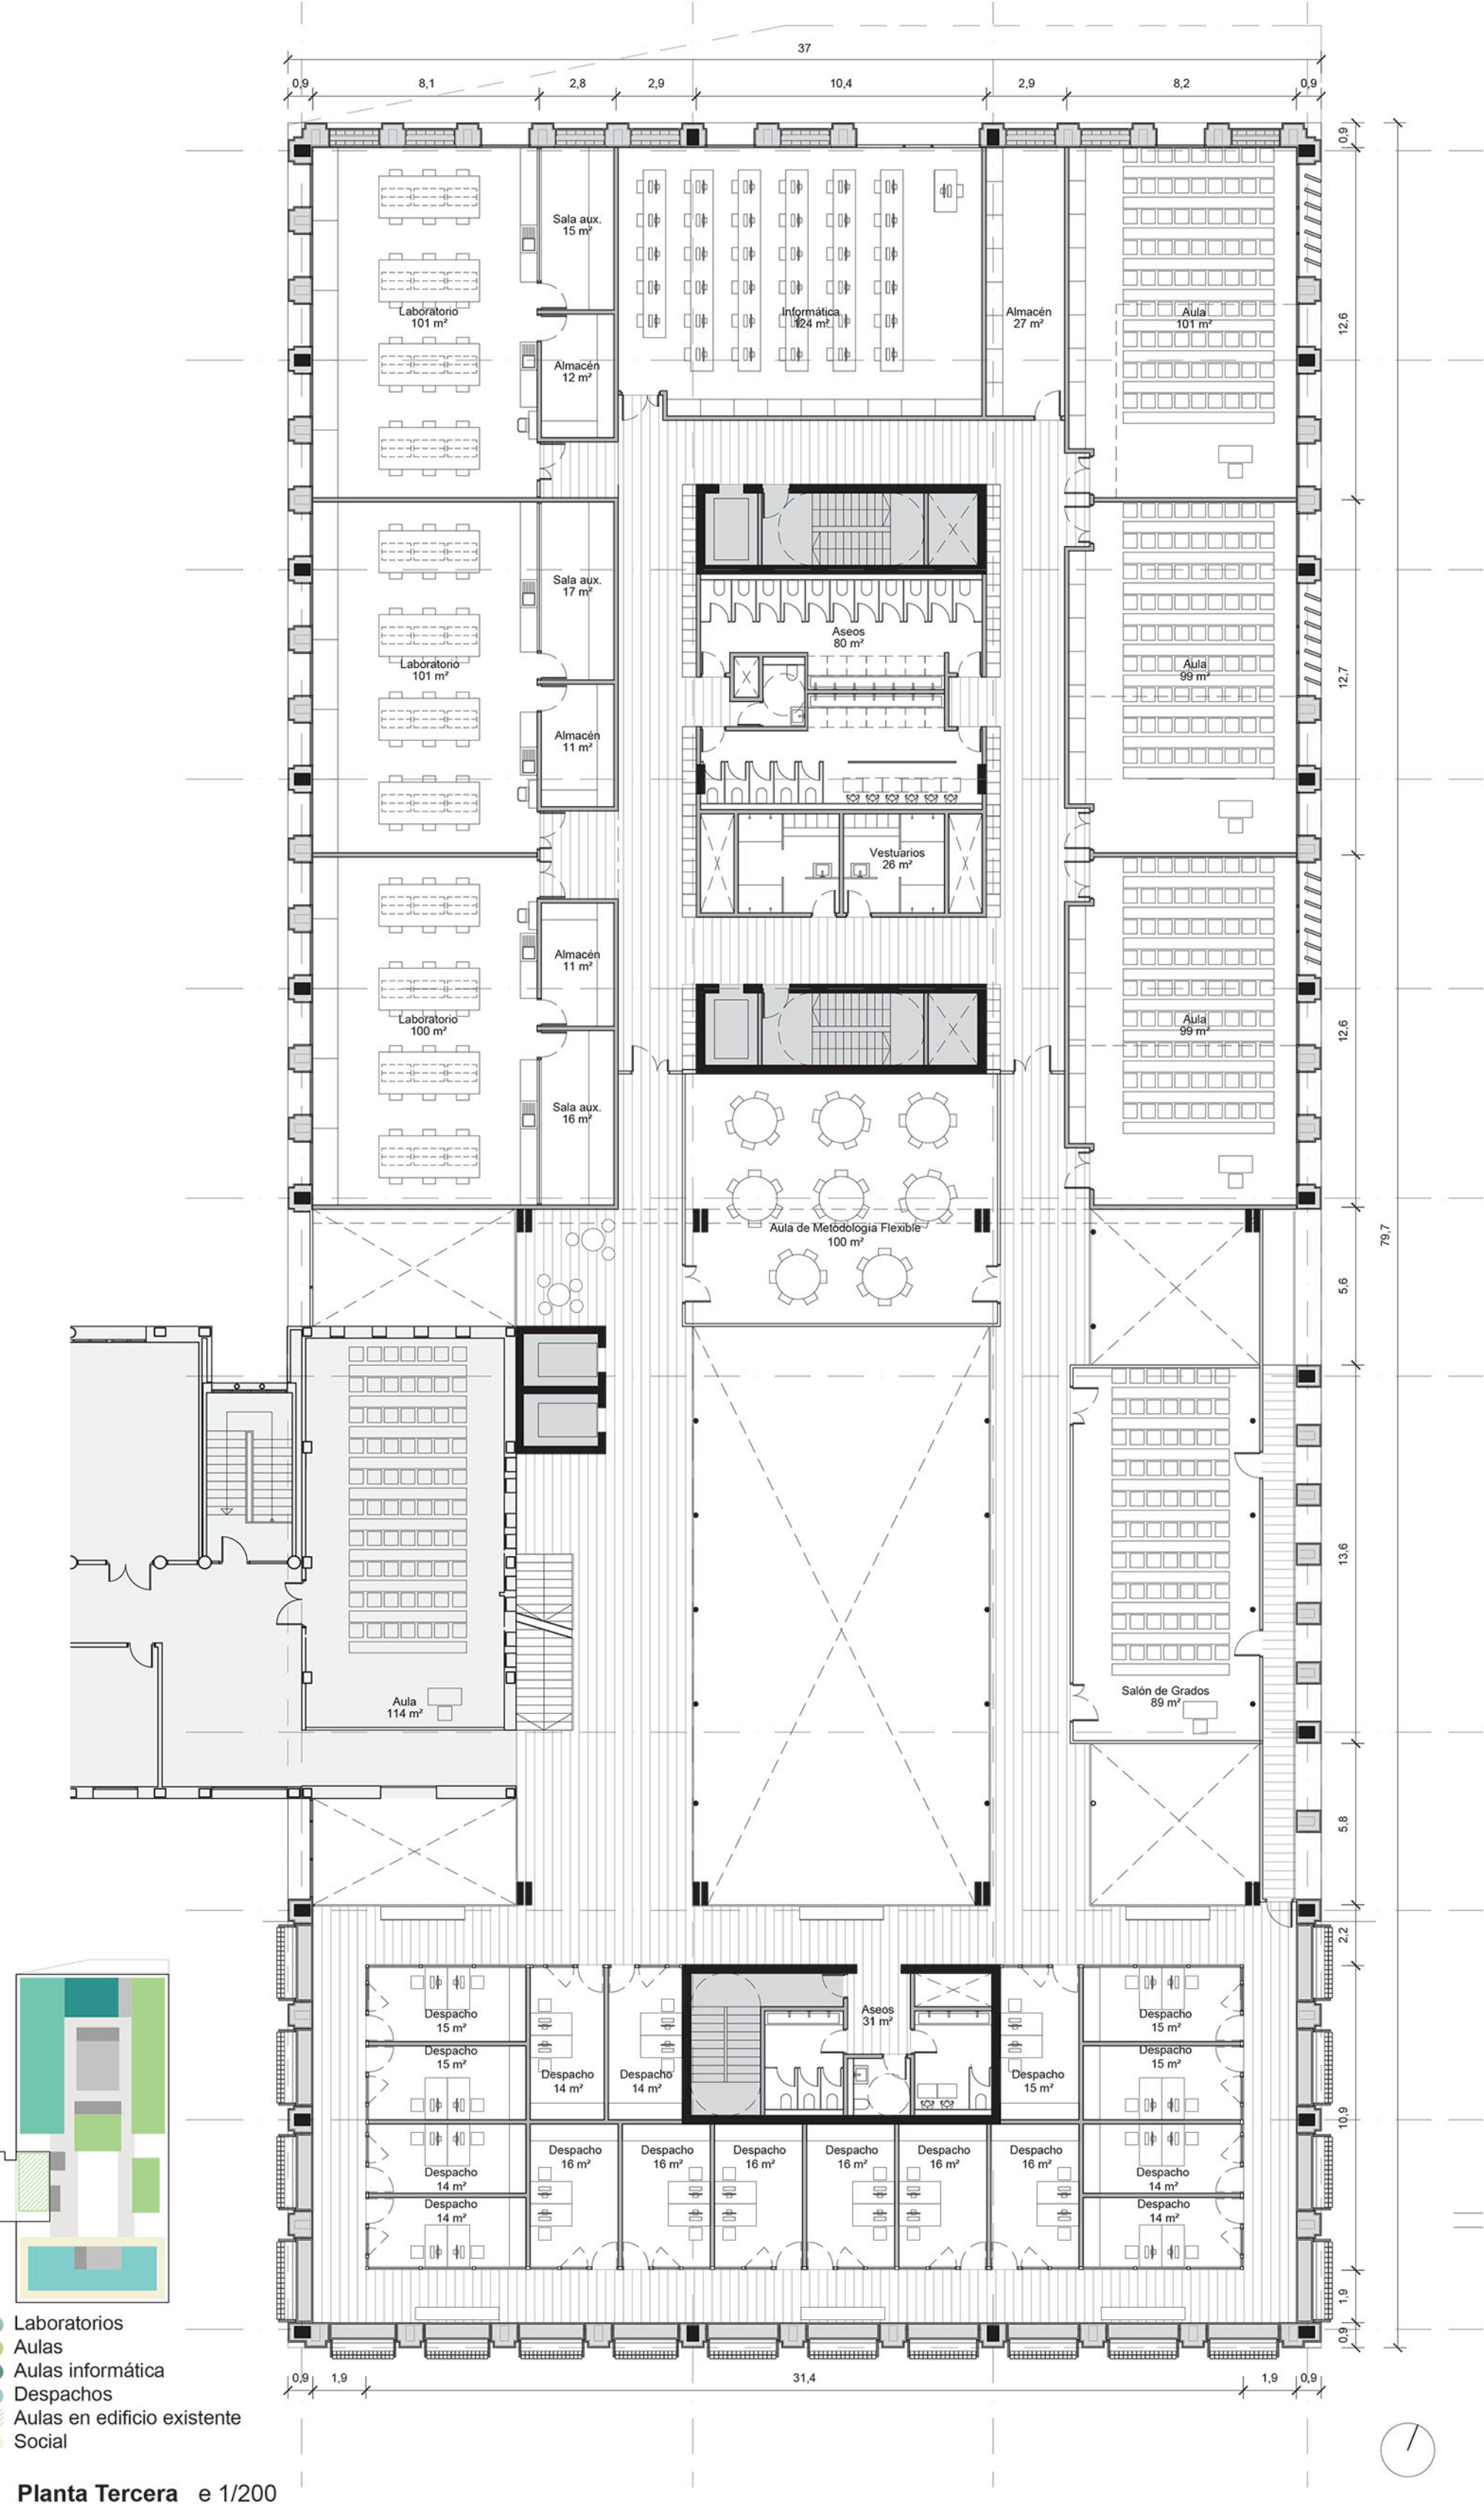

Sostenibilidad y estrategias pasivas

El Atrio ocupa toda la altura del edificio y está definido por una cubierta de jácenas de madera que soportan un entramado de lucernarios orientados a Norte y proporcionan una entrada de luz difusa y uniforme. Estos lucernarios, que disponen de apertura y regulación mecanizada, permanecen cerrados en invierno de manera que el Atrio actúa como un invernadero, evitando pérdidas energéticas. En verano, en cambio, permiten la ventilación y disipación del calor por convección natural. Los lucernarios están cubiertos por paneles fotovoltaicos vidrio-vidrio, los cuales permiten la captación de energía y la entrada matizada de luz y calor, controlada a su vez por un sistema automático de toldos. El aire interior, pretratado por los pozos canadienses e invernaderos, contribuye a una climatización sostenible y saludable.

