

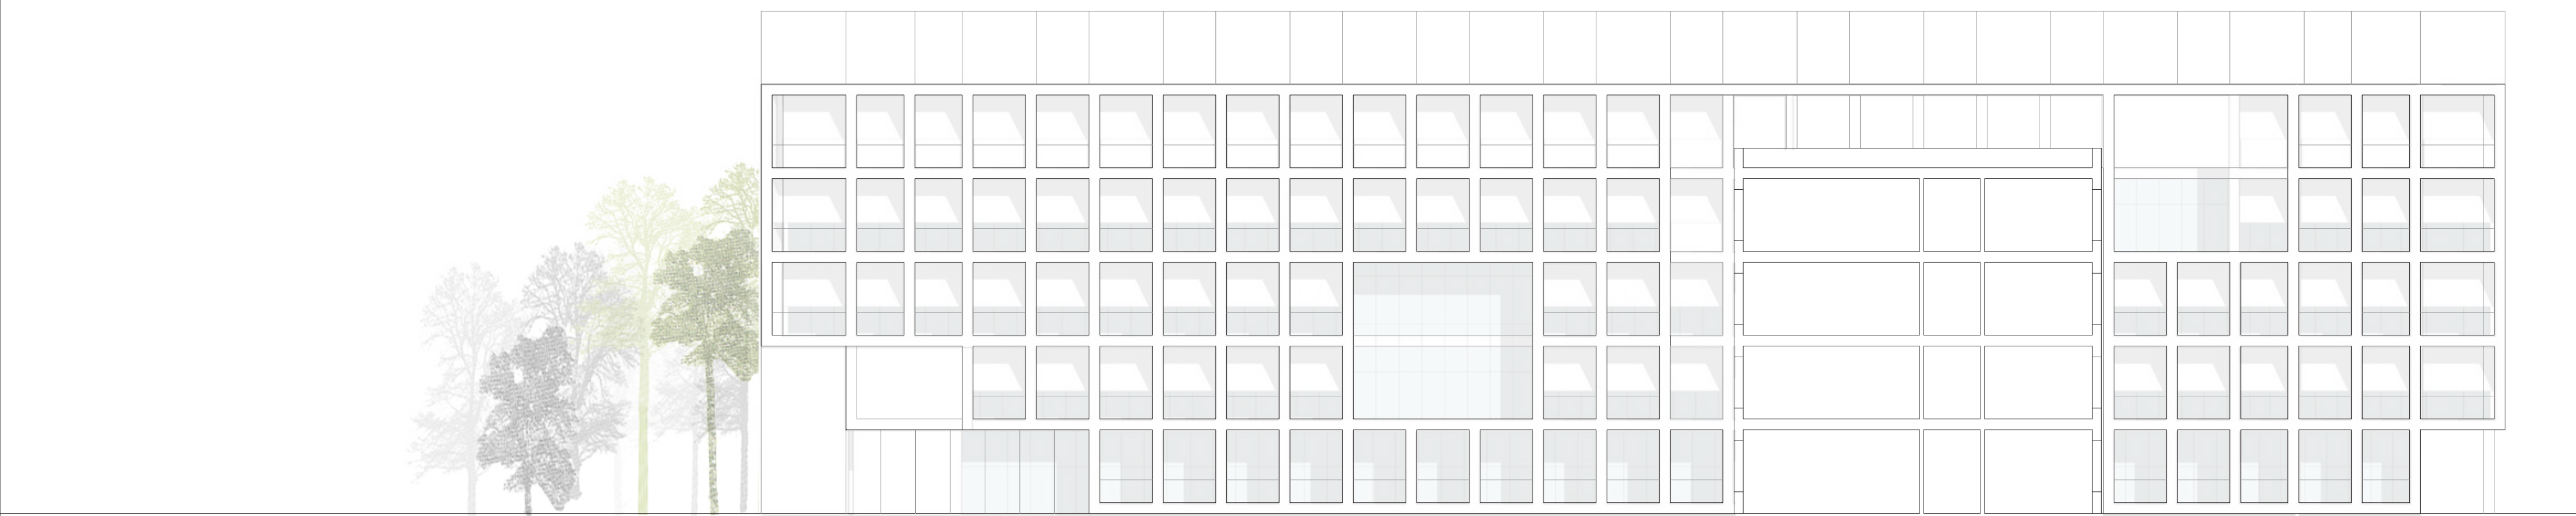
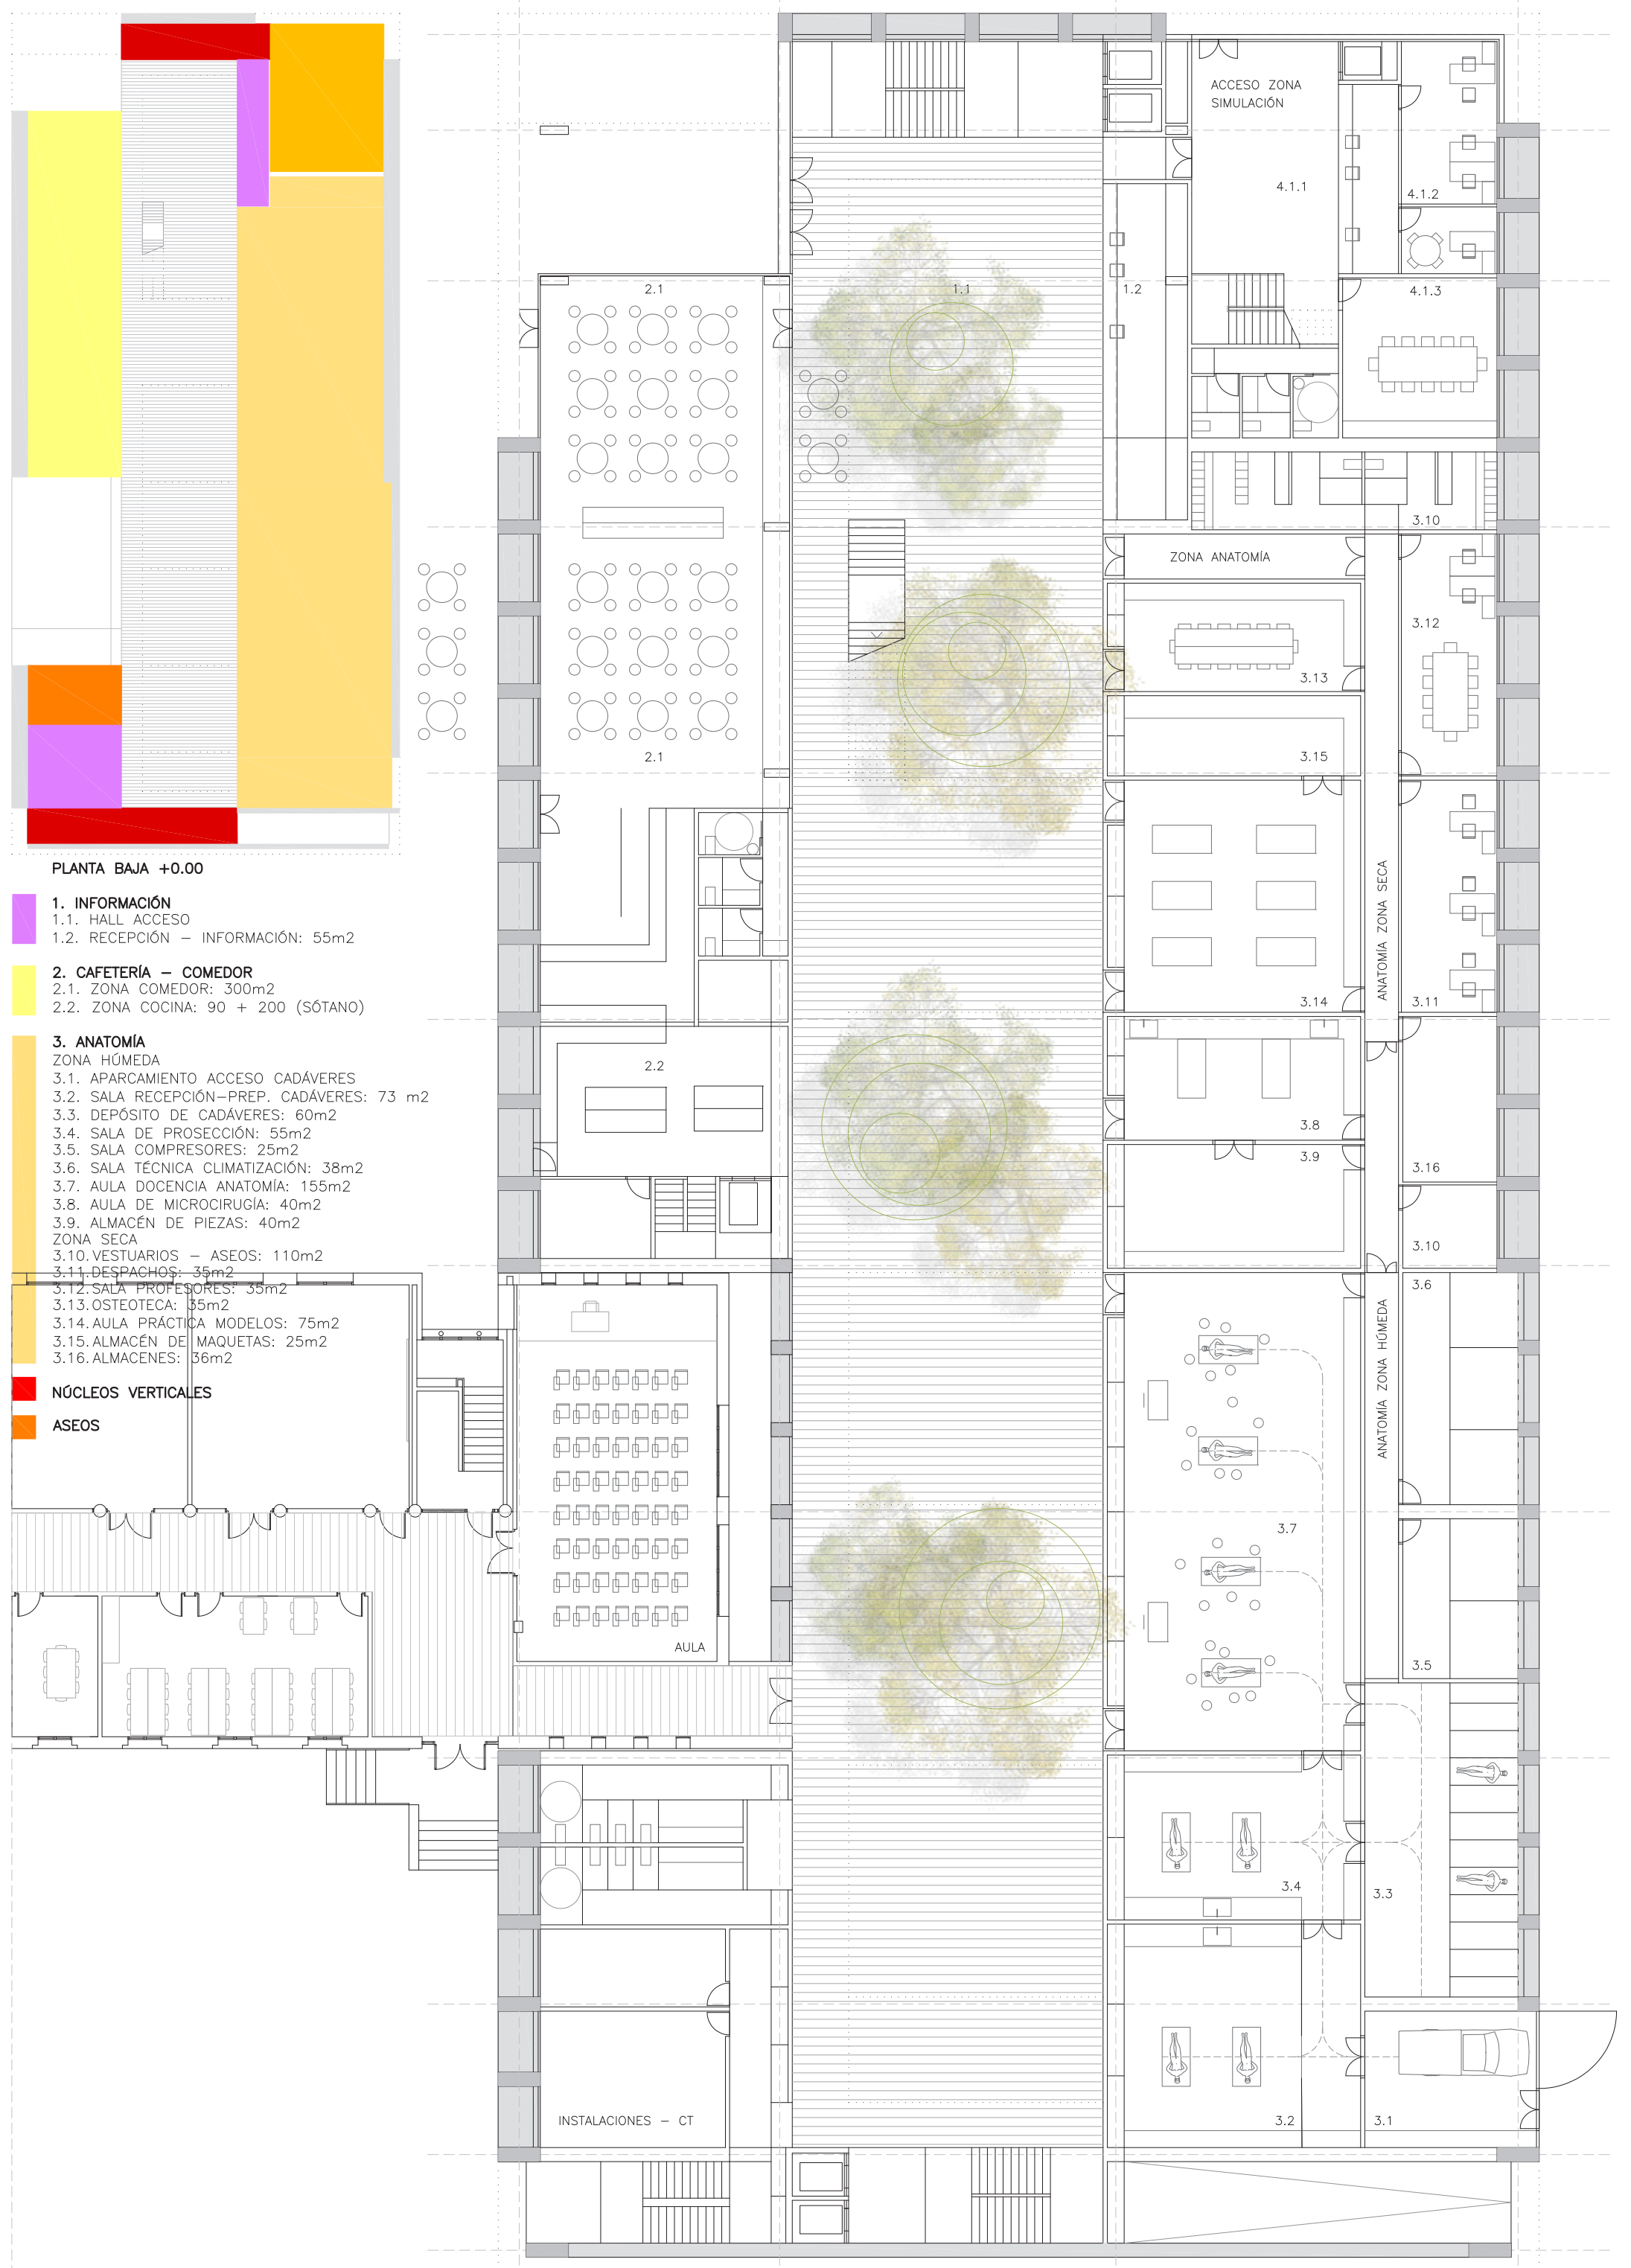
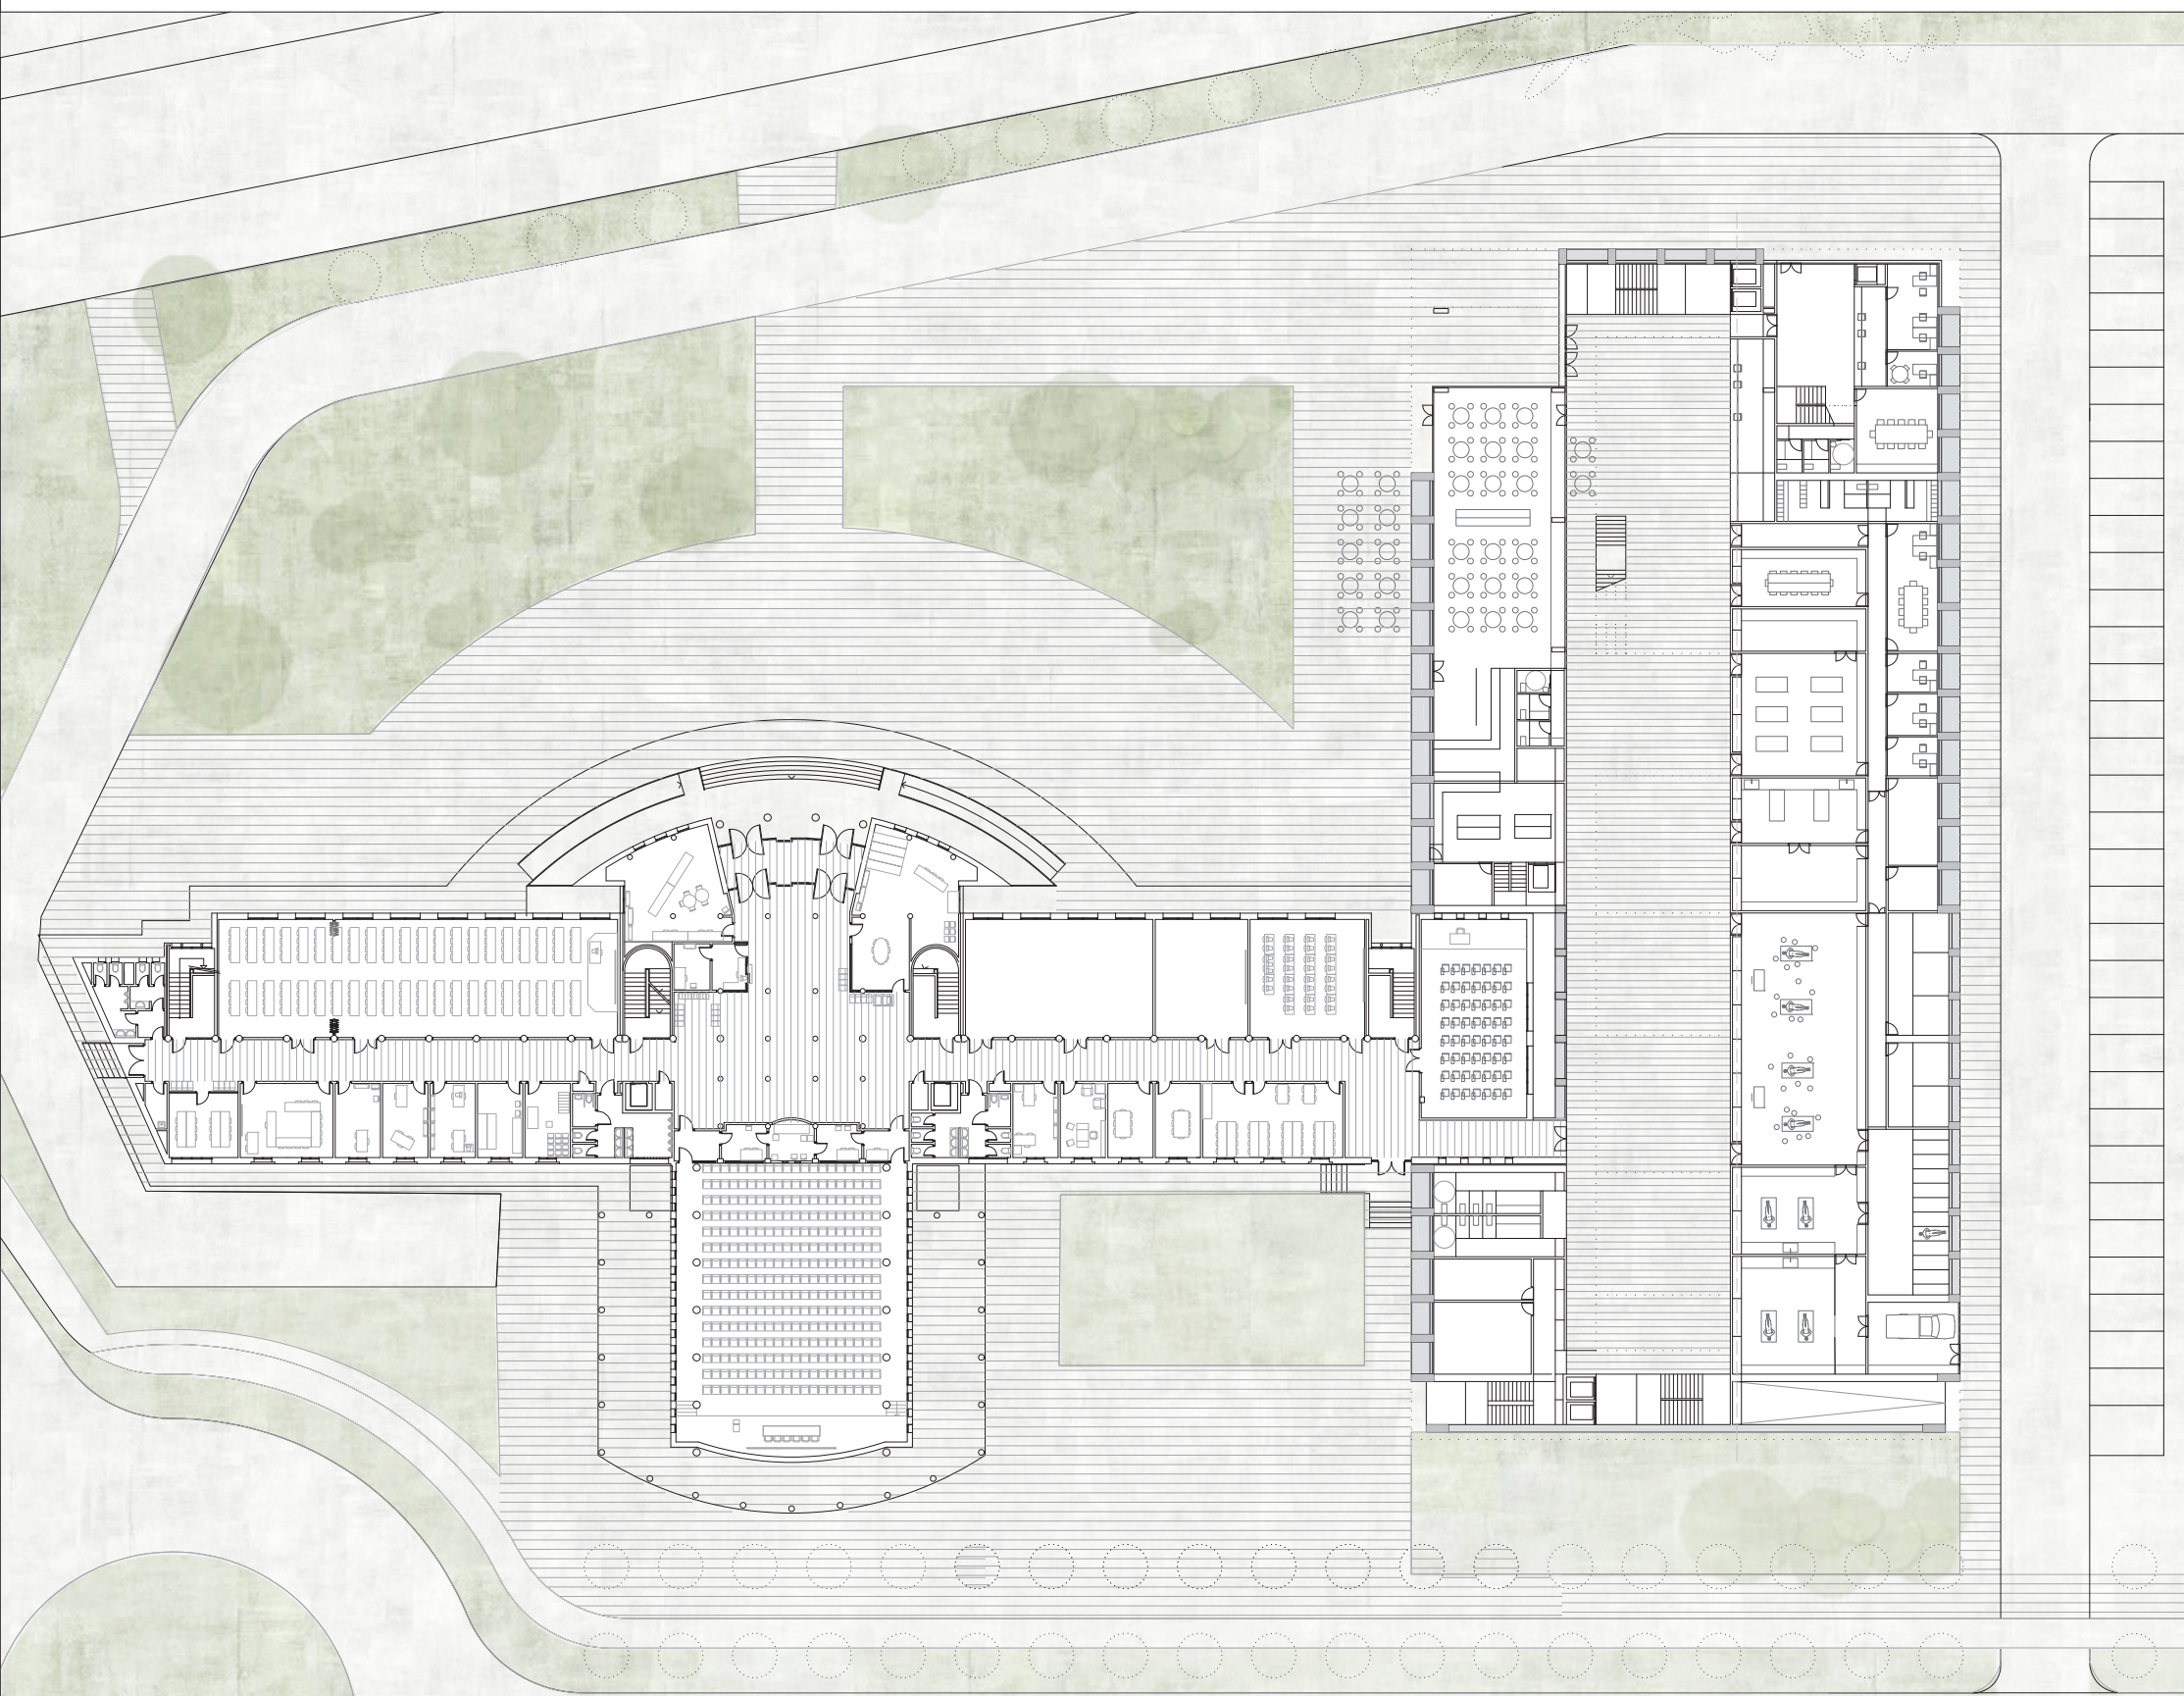



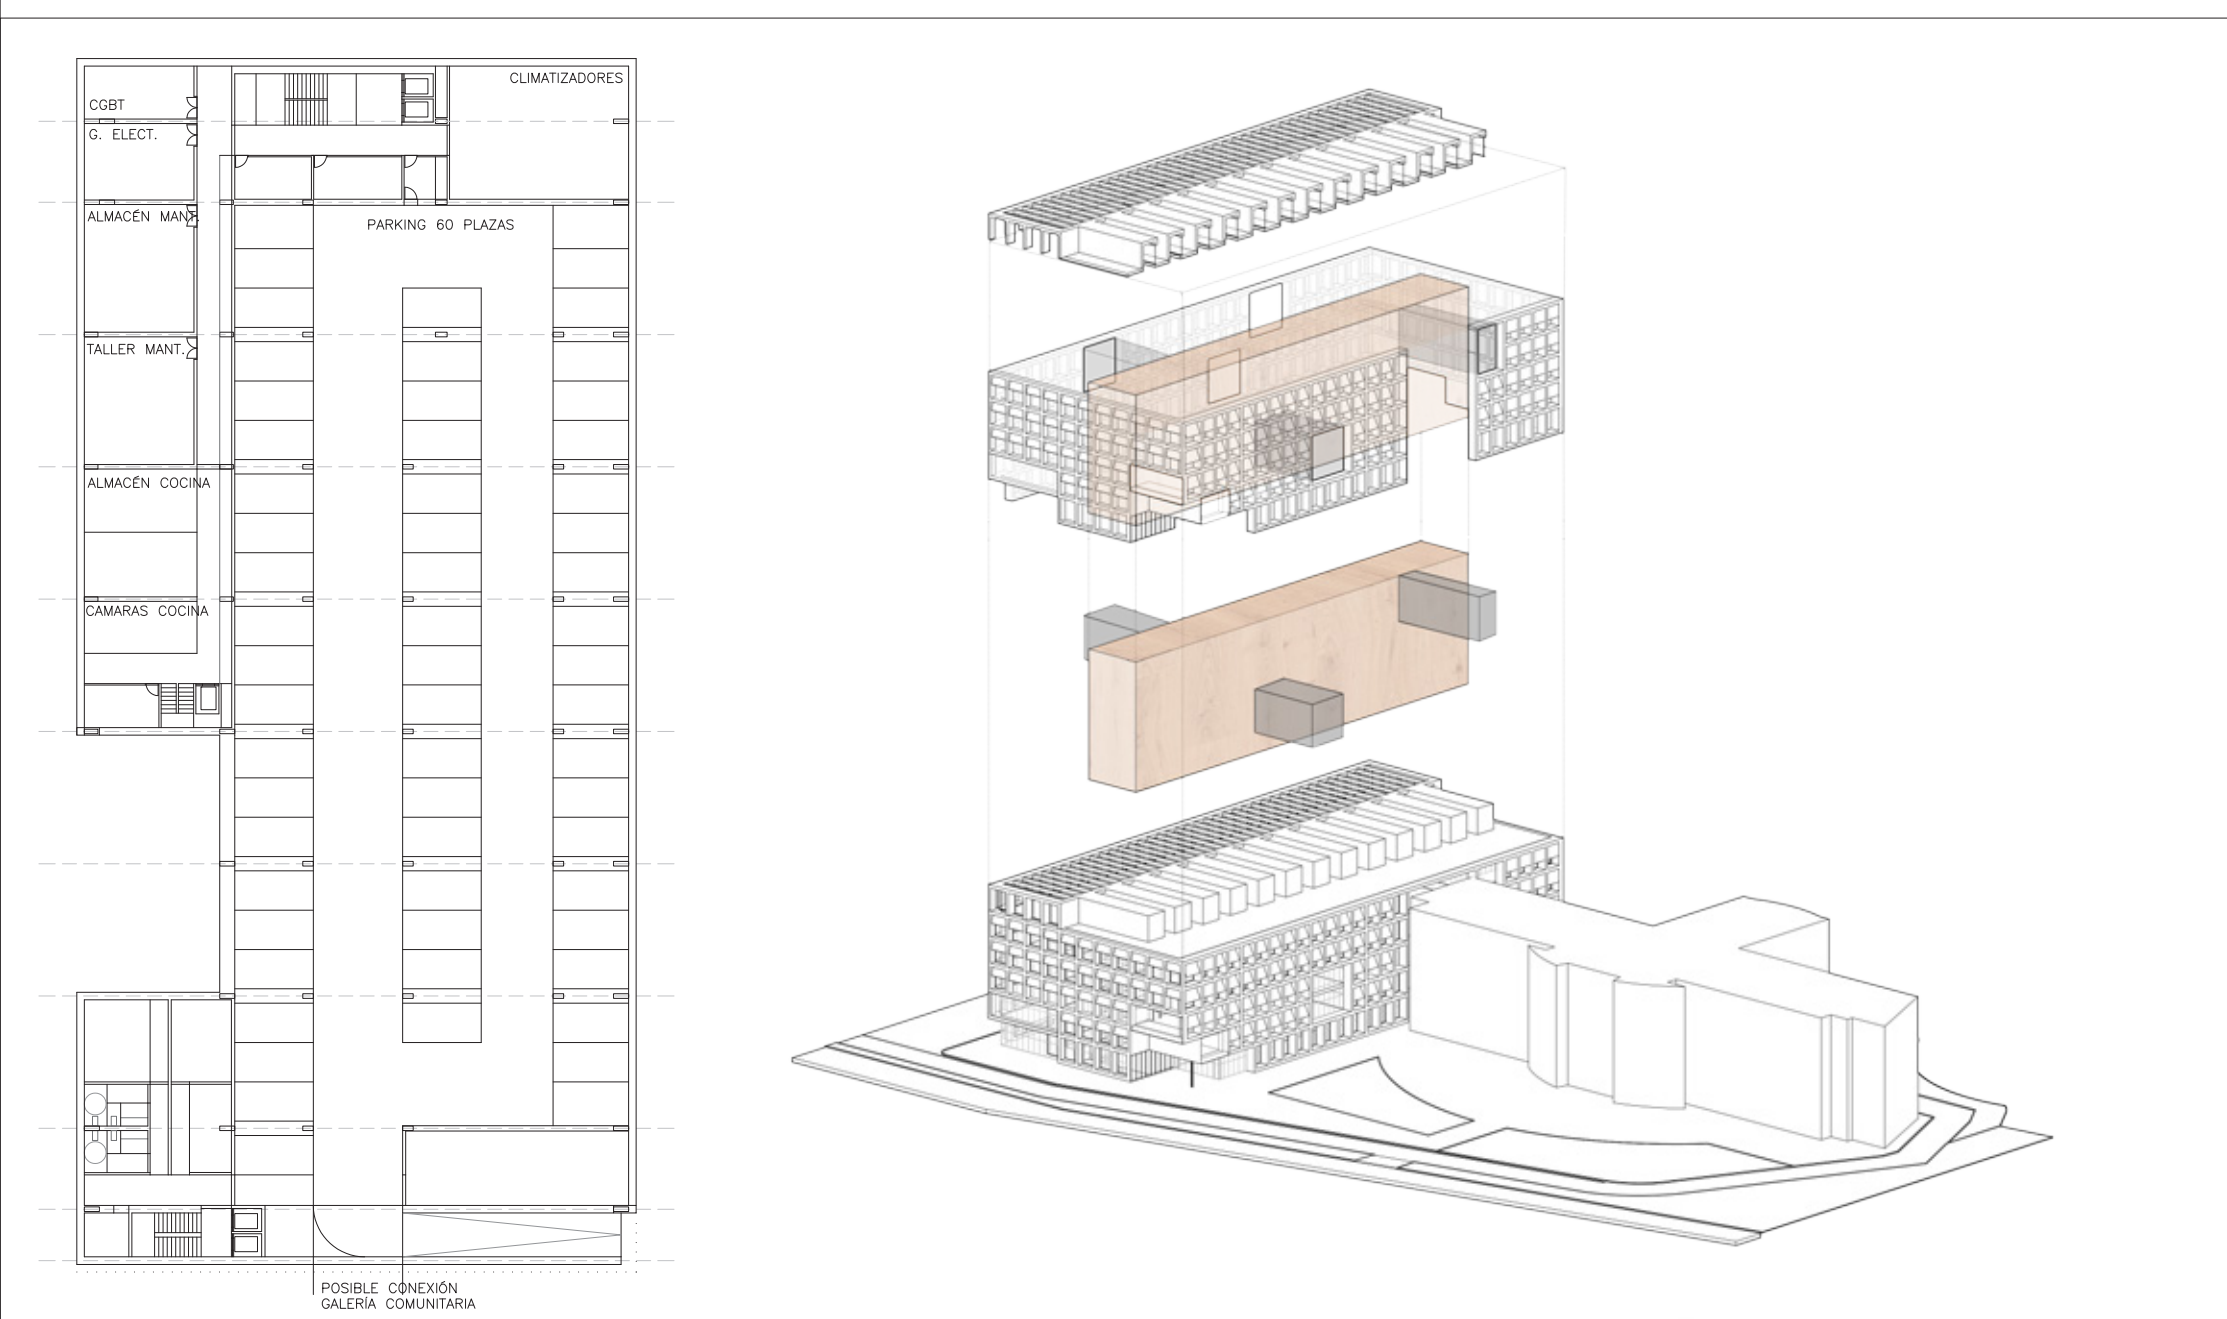


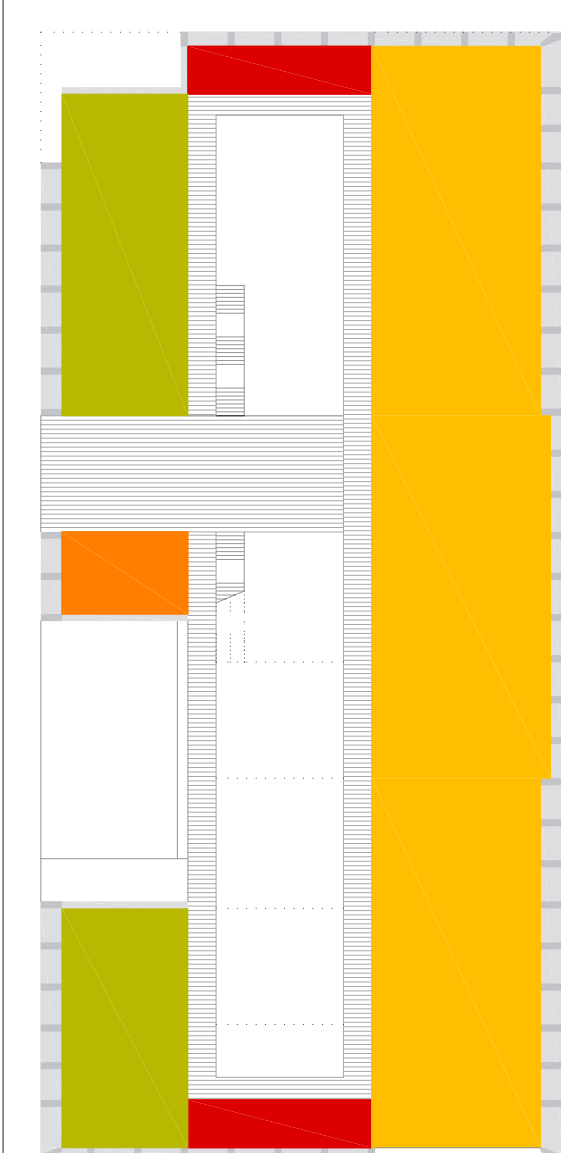

PLANTA PRIMERA. E: 1/200

4. CENTRO DE SIMULACIÓN CLÍNICA


- 4.1. RECEPCIÓN/ADMINISTRACIÓN/AULAS
- 4.1.1. RECEPCIÓN: 65m²
- 4.1.2. GESTIÓN/ADMINISTRACIÓN: 55m²
- 4.1.3. SALA REUNIONES DEBRIEFING (2): 30m²
- 4.1.4. AULAS (SIMULACIÓN/INFORMÁTICA) (2): 35m²
- 4.2. ZONA ESPACIOS DE SIMULACIÓN
- 4.2.1. BOX CRÍTICOS (UCI) (2): 38m²
- 4.2.2. QUIRÓFANO – CIRCUITO ESTERILIZACIÓN: 50m²
- 4.2.3. ZONA LAVADO QUIRÚRGICO: 12m²
- 4.2.4. SALA OBSERVACIÓN – DEBRIEFING (2): 20m²
- 4.2.5. SALA REANIMACIÓN POSTANESTÉSICA: 20m²
- 4.2.6. HABITACIÓN HOSPITALARIA (2): 18m²
- 4.2.7. CONSULTAS/DESPACHO (4): 14m²
- 4.2.8. SIMULADORES ECÓGRAFO/FISIOLOGÍA: 40m²
- 4.2.9. SALA PROCEDIMIENTOS (TECHRAINER) (2): 18m²
- 4.2.10. CENTRO DE CONTROL: 15m²
- 4.3. ENTRENAMIENTO TÉCNICAS ESPECIALES
- 4.3.1. SALA POLIVALENTES (BAJA MÉDICA) (2): 40m²
- 4.3.2. REHABILITACIÓN MOTRICIDAD/FISIOTERAPIA (2): 40m²
- 4.3.3. ASISTENCIA DOMICILIARIA: 26m²
- 4.3.4. ESPACIO EXTERIOR SIMULACROS
- 4.4. ZONA GENERAL
- 4.4.1. ALMACÉN MATERIAL DE CONSUMO (3): 16m²
- 4.4.2. ALMACÉN EQUIPOS SIMULACIÓN: 32m²
- 4.4.3. VESTUARIOS Y TAQUILLAS (2): 36m²

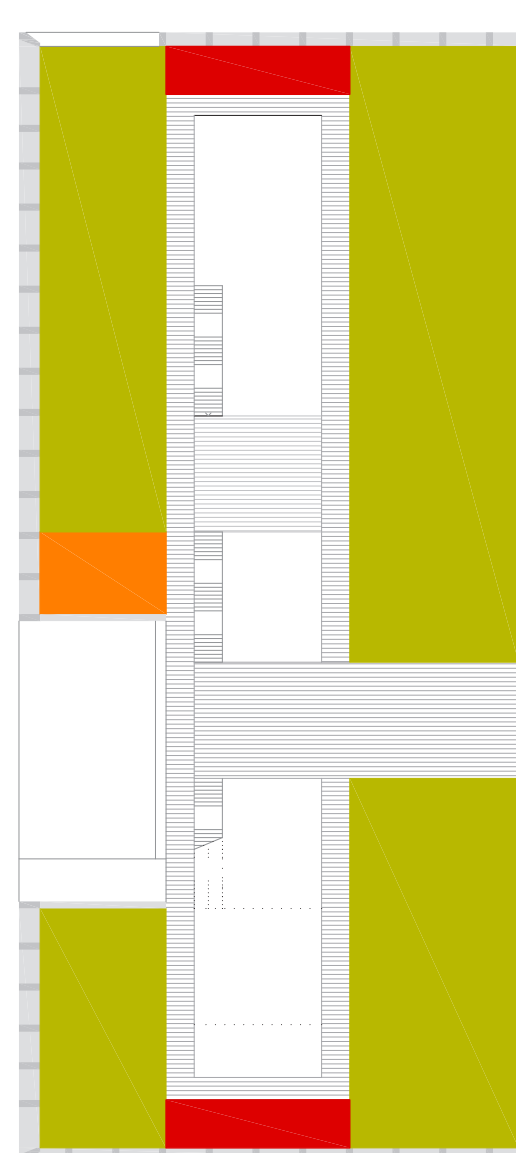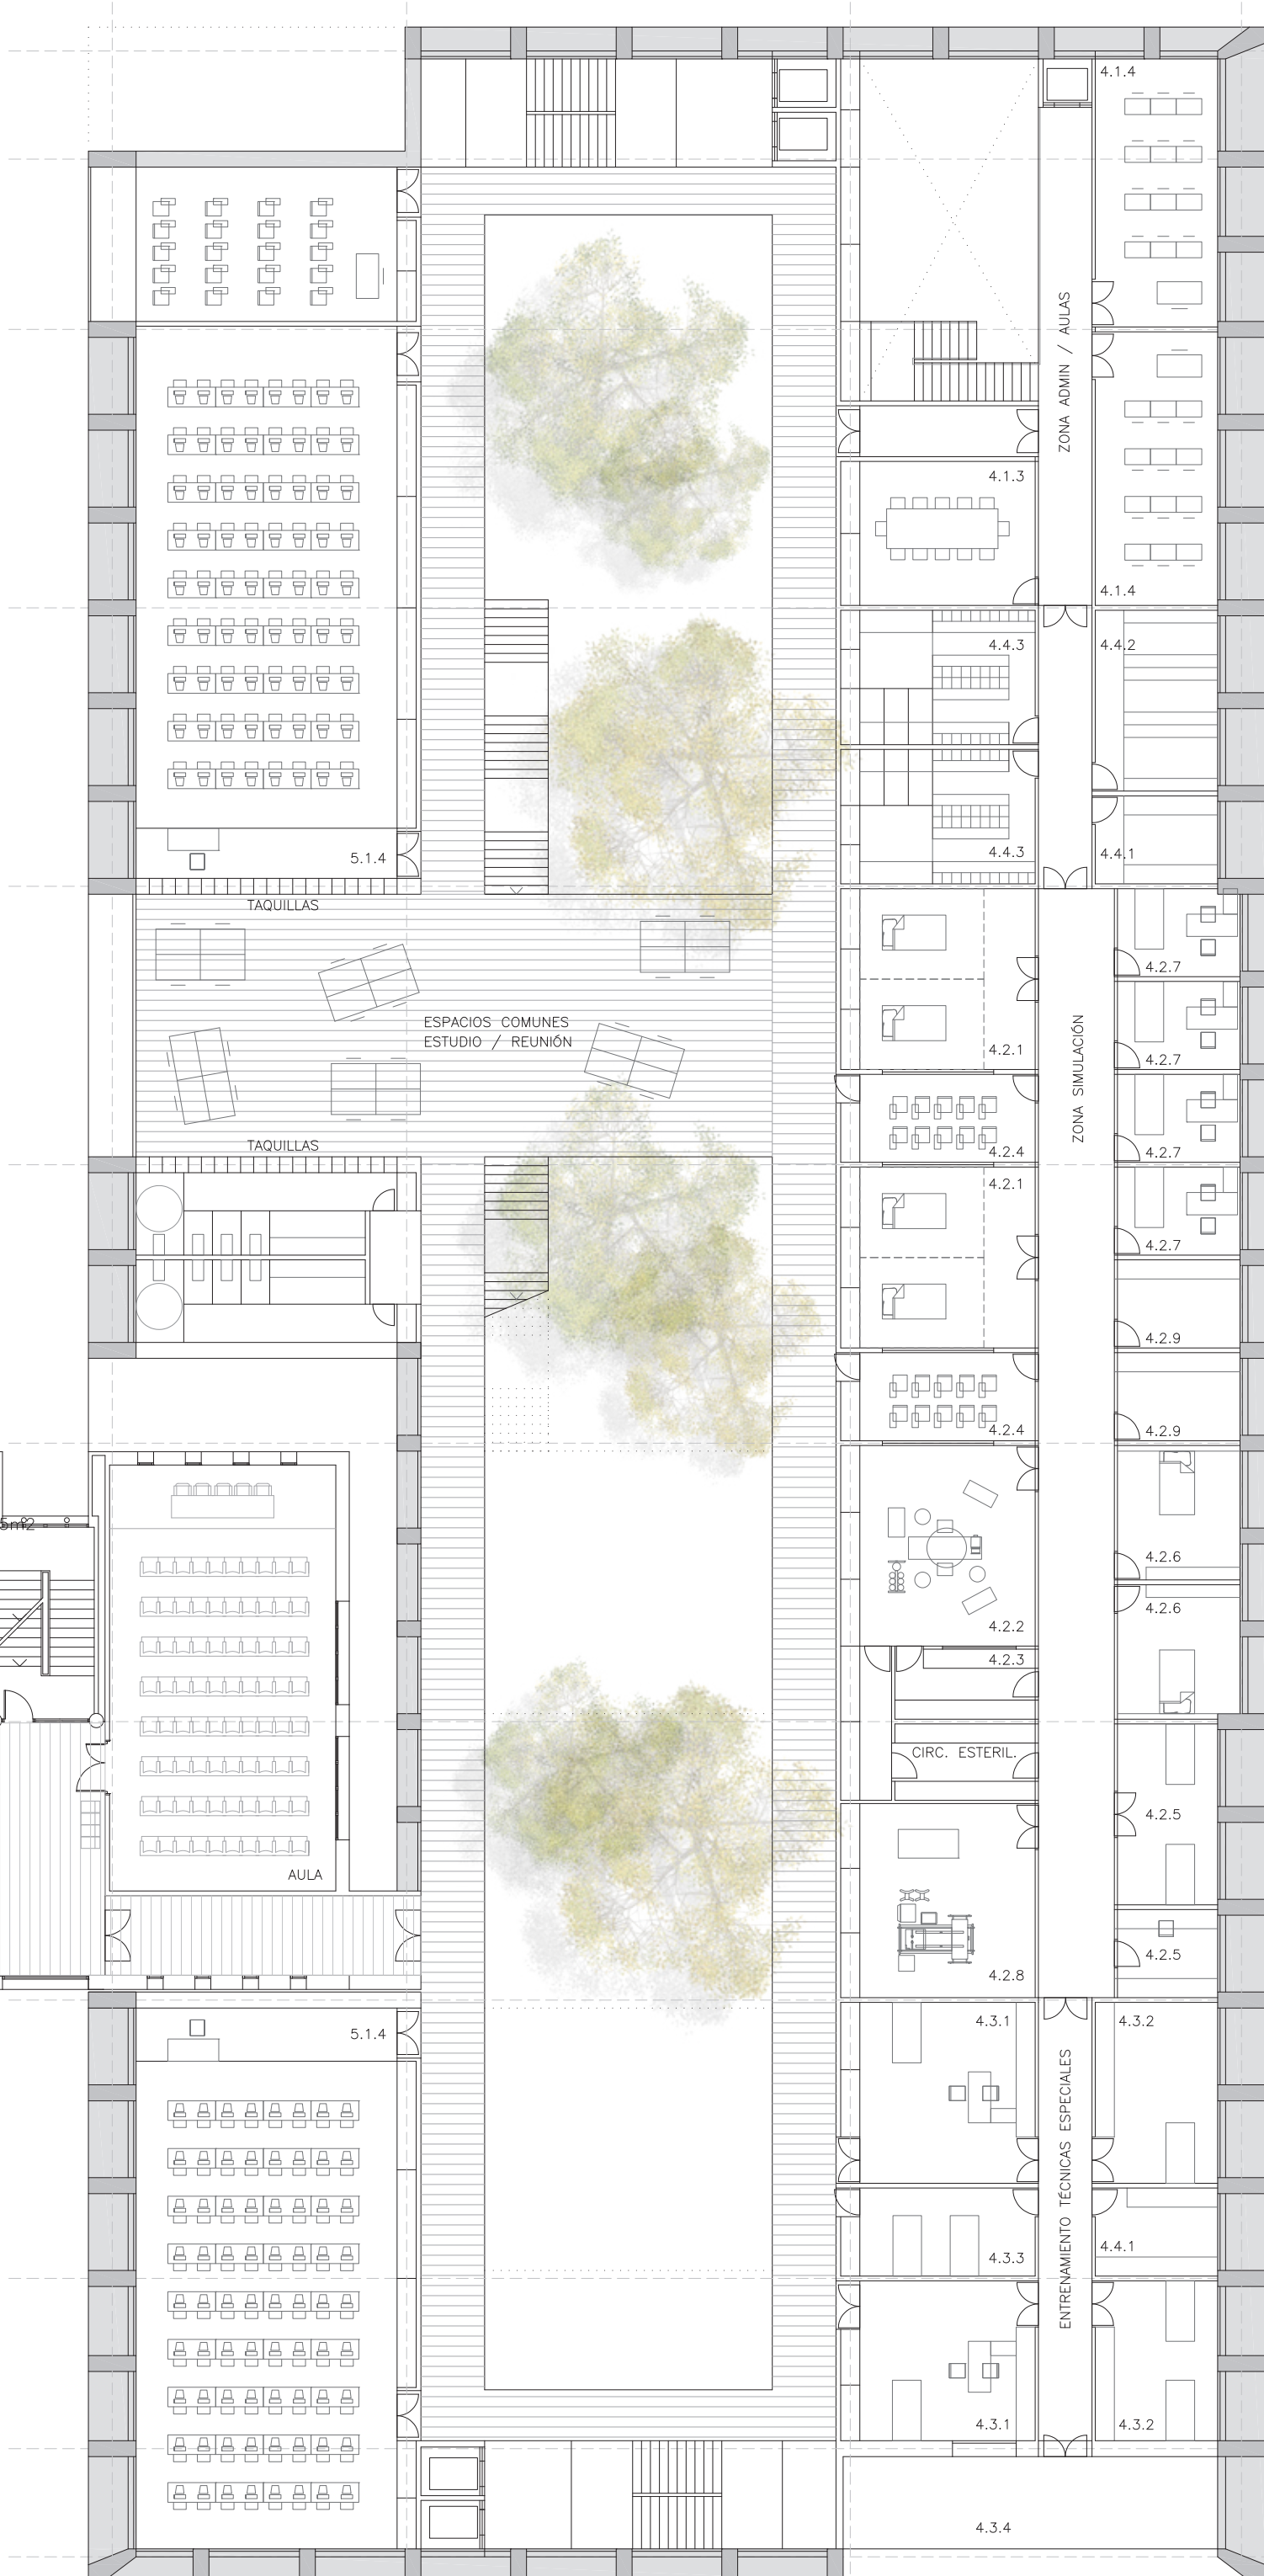

PLANTA SEGUNDA. E: 1/200

5. USO DOCENTE E INVESTIGADOR

- 5.1. AULAS
- 5.1.1. AULAS (8): 100m²
- 5.1.2. AULAS METODOLÓGICAS FLEXIBLES (2): 100m²
- 5.1.3. AULA – SALÓN DE GRADOS (1): 106m²
- 5.1.4. AULAS INFORMÁTICAS (3): 140m²
- 5.1.5. SALA ORDENADORES – MICROSCOPIA: 75m²
- 5.1.6. ALMACÉN MICROSCOPIA: 22m²
- 5.2. LABORATORIOS
- 5.2.1. LABORATORIOS TIPO1 (7): 102m²
- 5.2.2. LABORATORIOS TIPO2 (3): 85m²
- 5.2.3. ALMACÉN LABORATORIO (10): 10m²
- 5.2.4. SALA AUXILIAR LABORATORIO (10): 17m²
- 5.3. NÚCLEOS VERTICALES
- 5.4. ASEOS

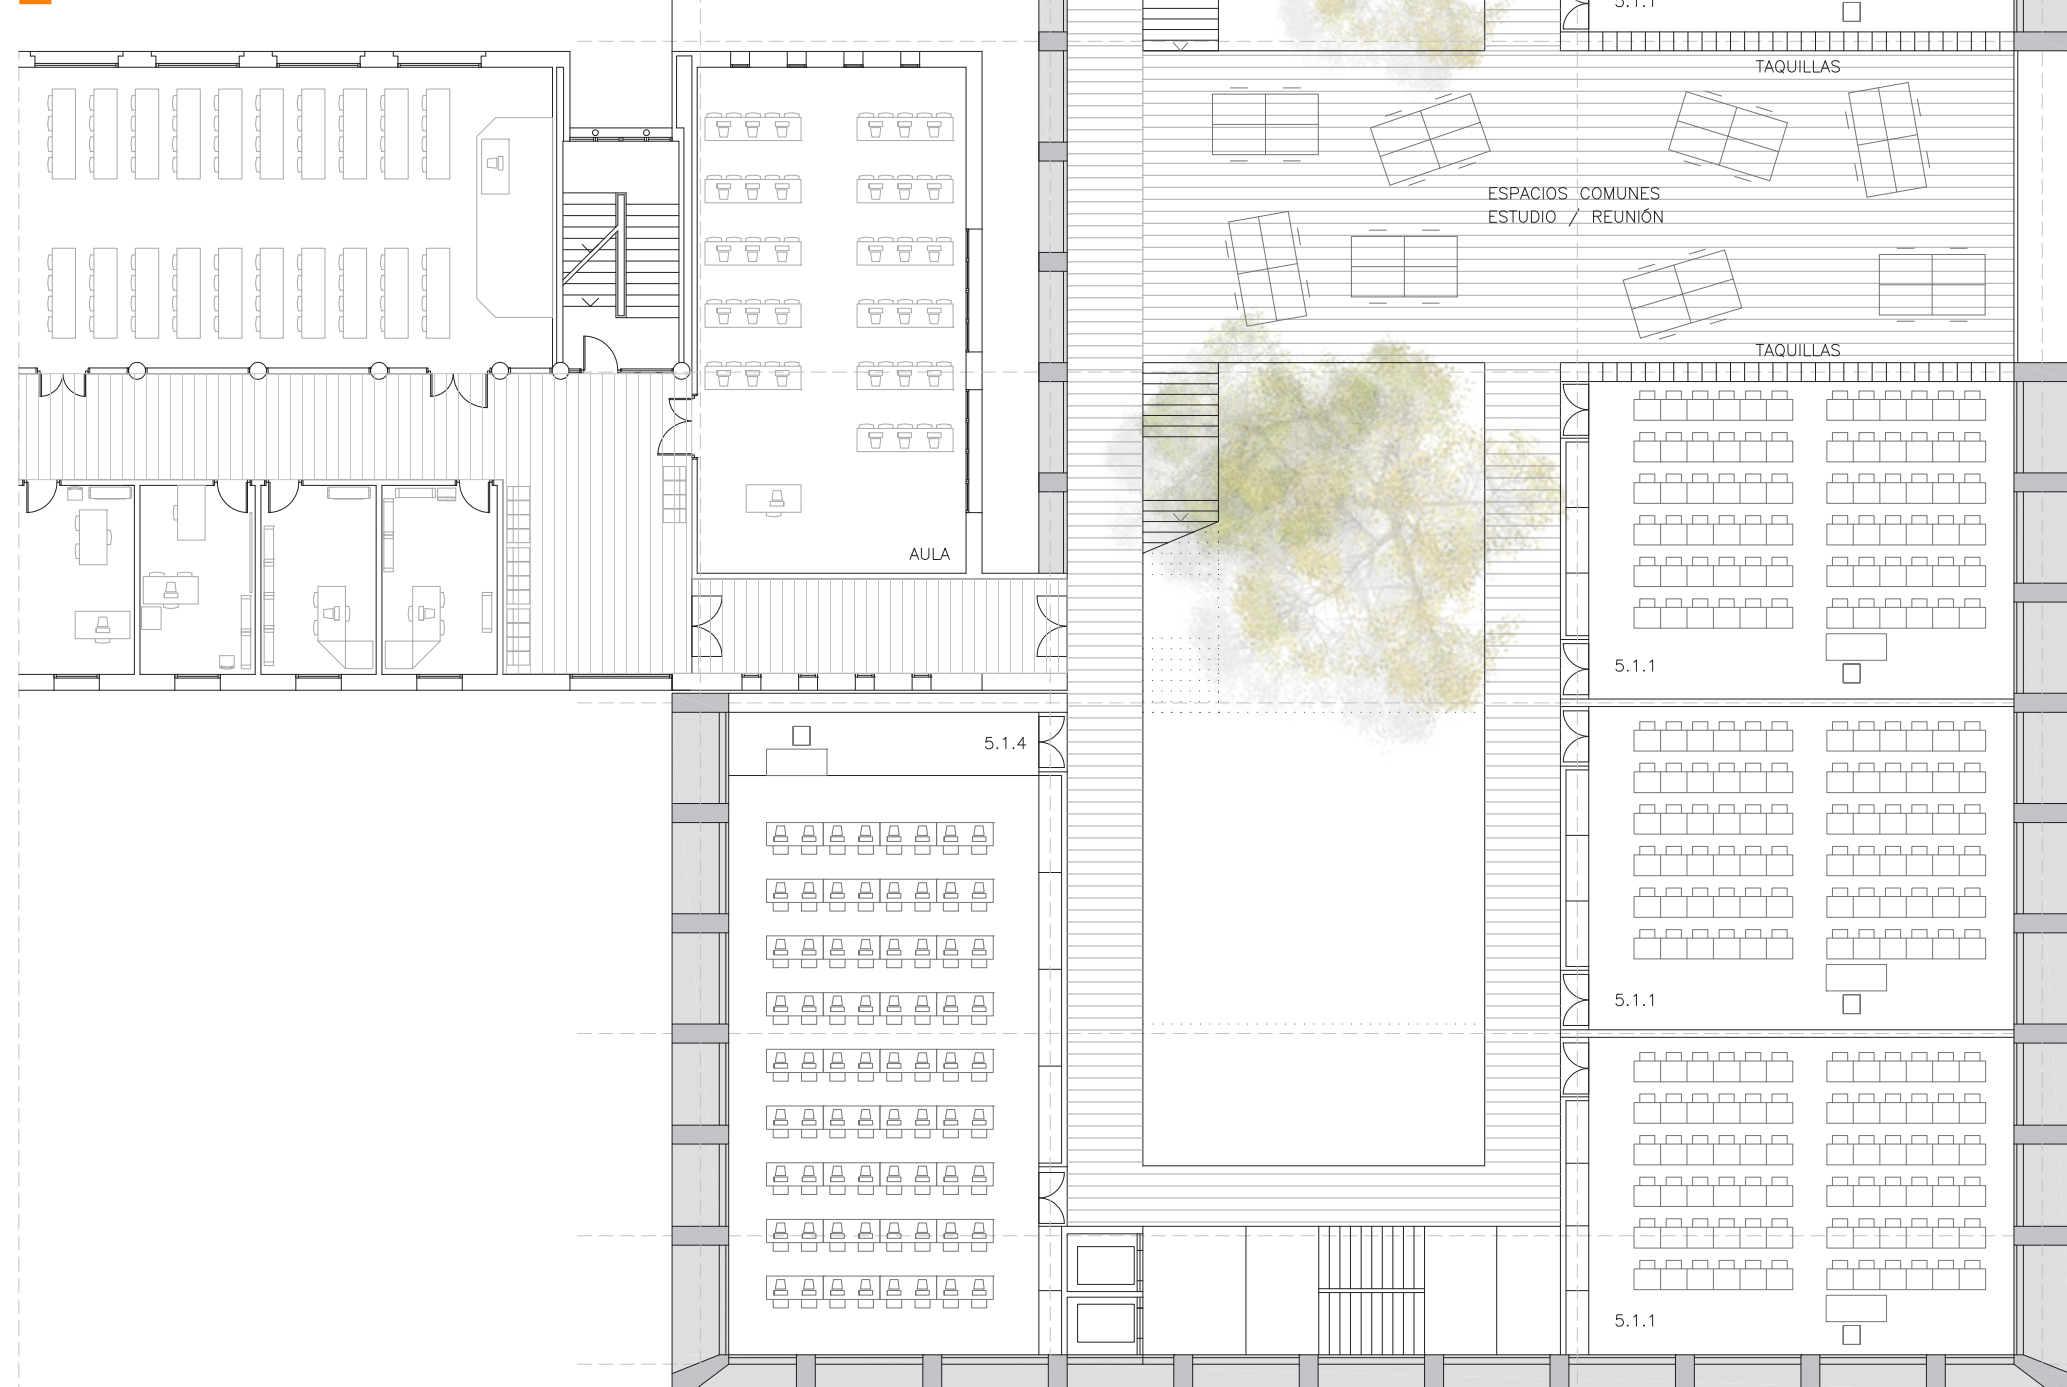

SECCIÓN LONGITUDINAL. E:1/200

