


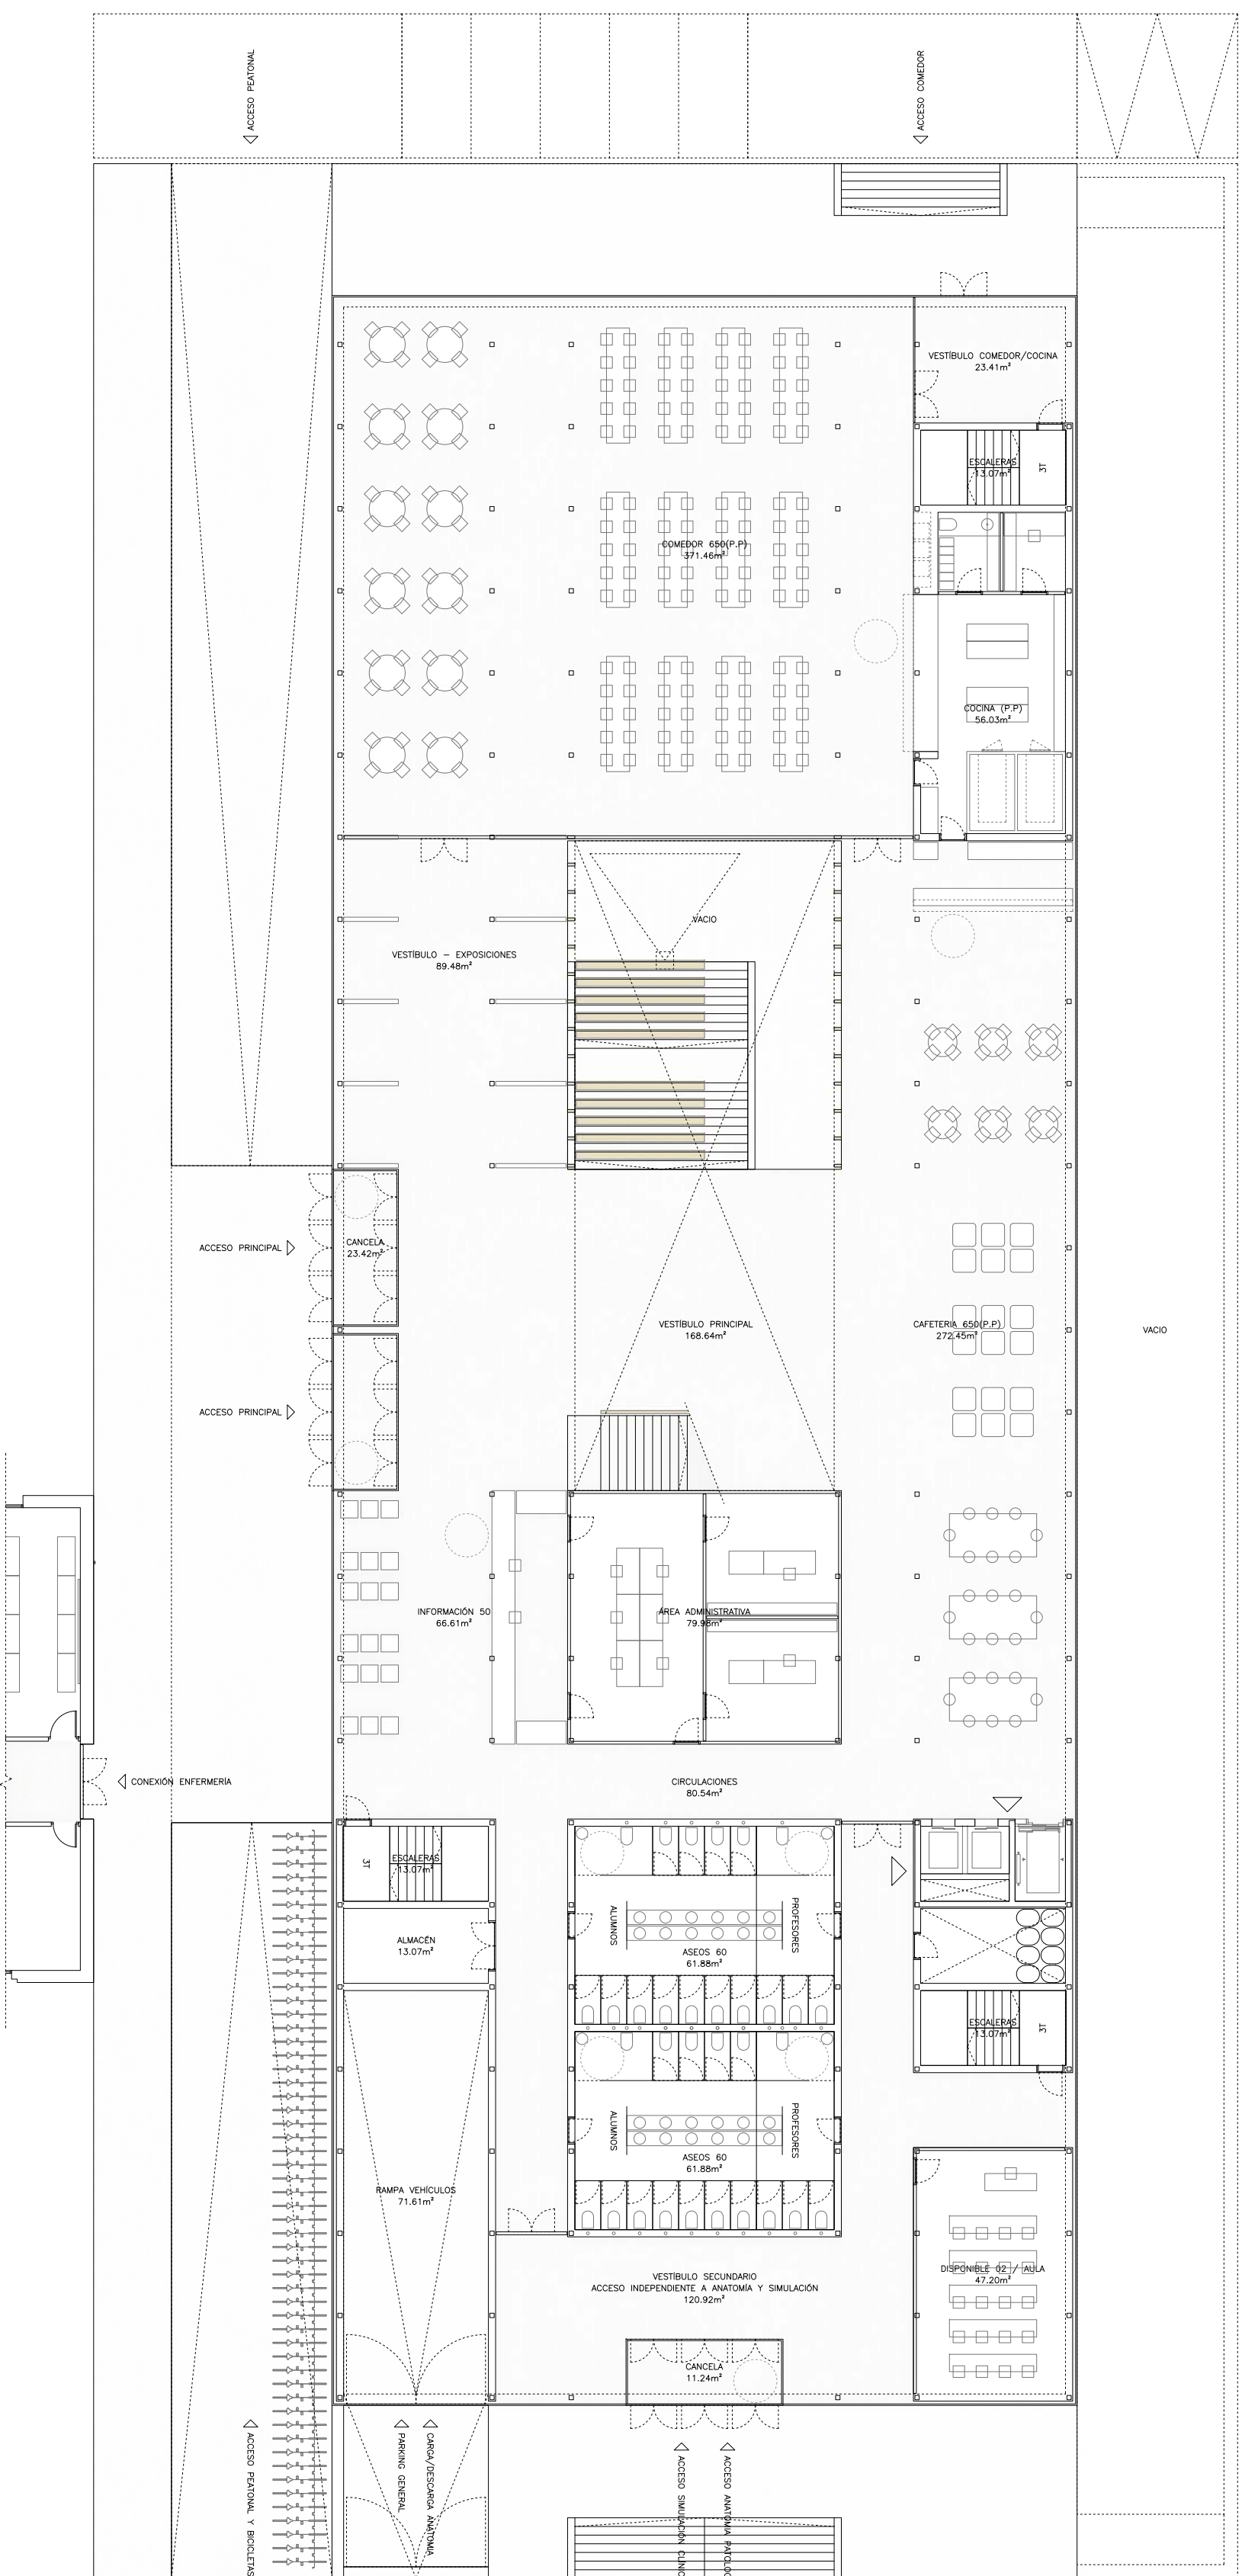
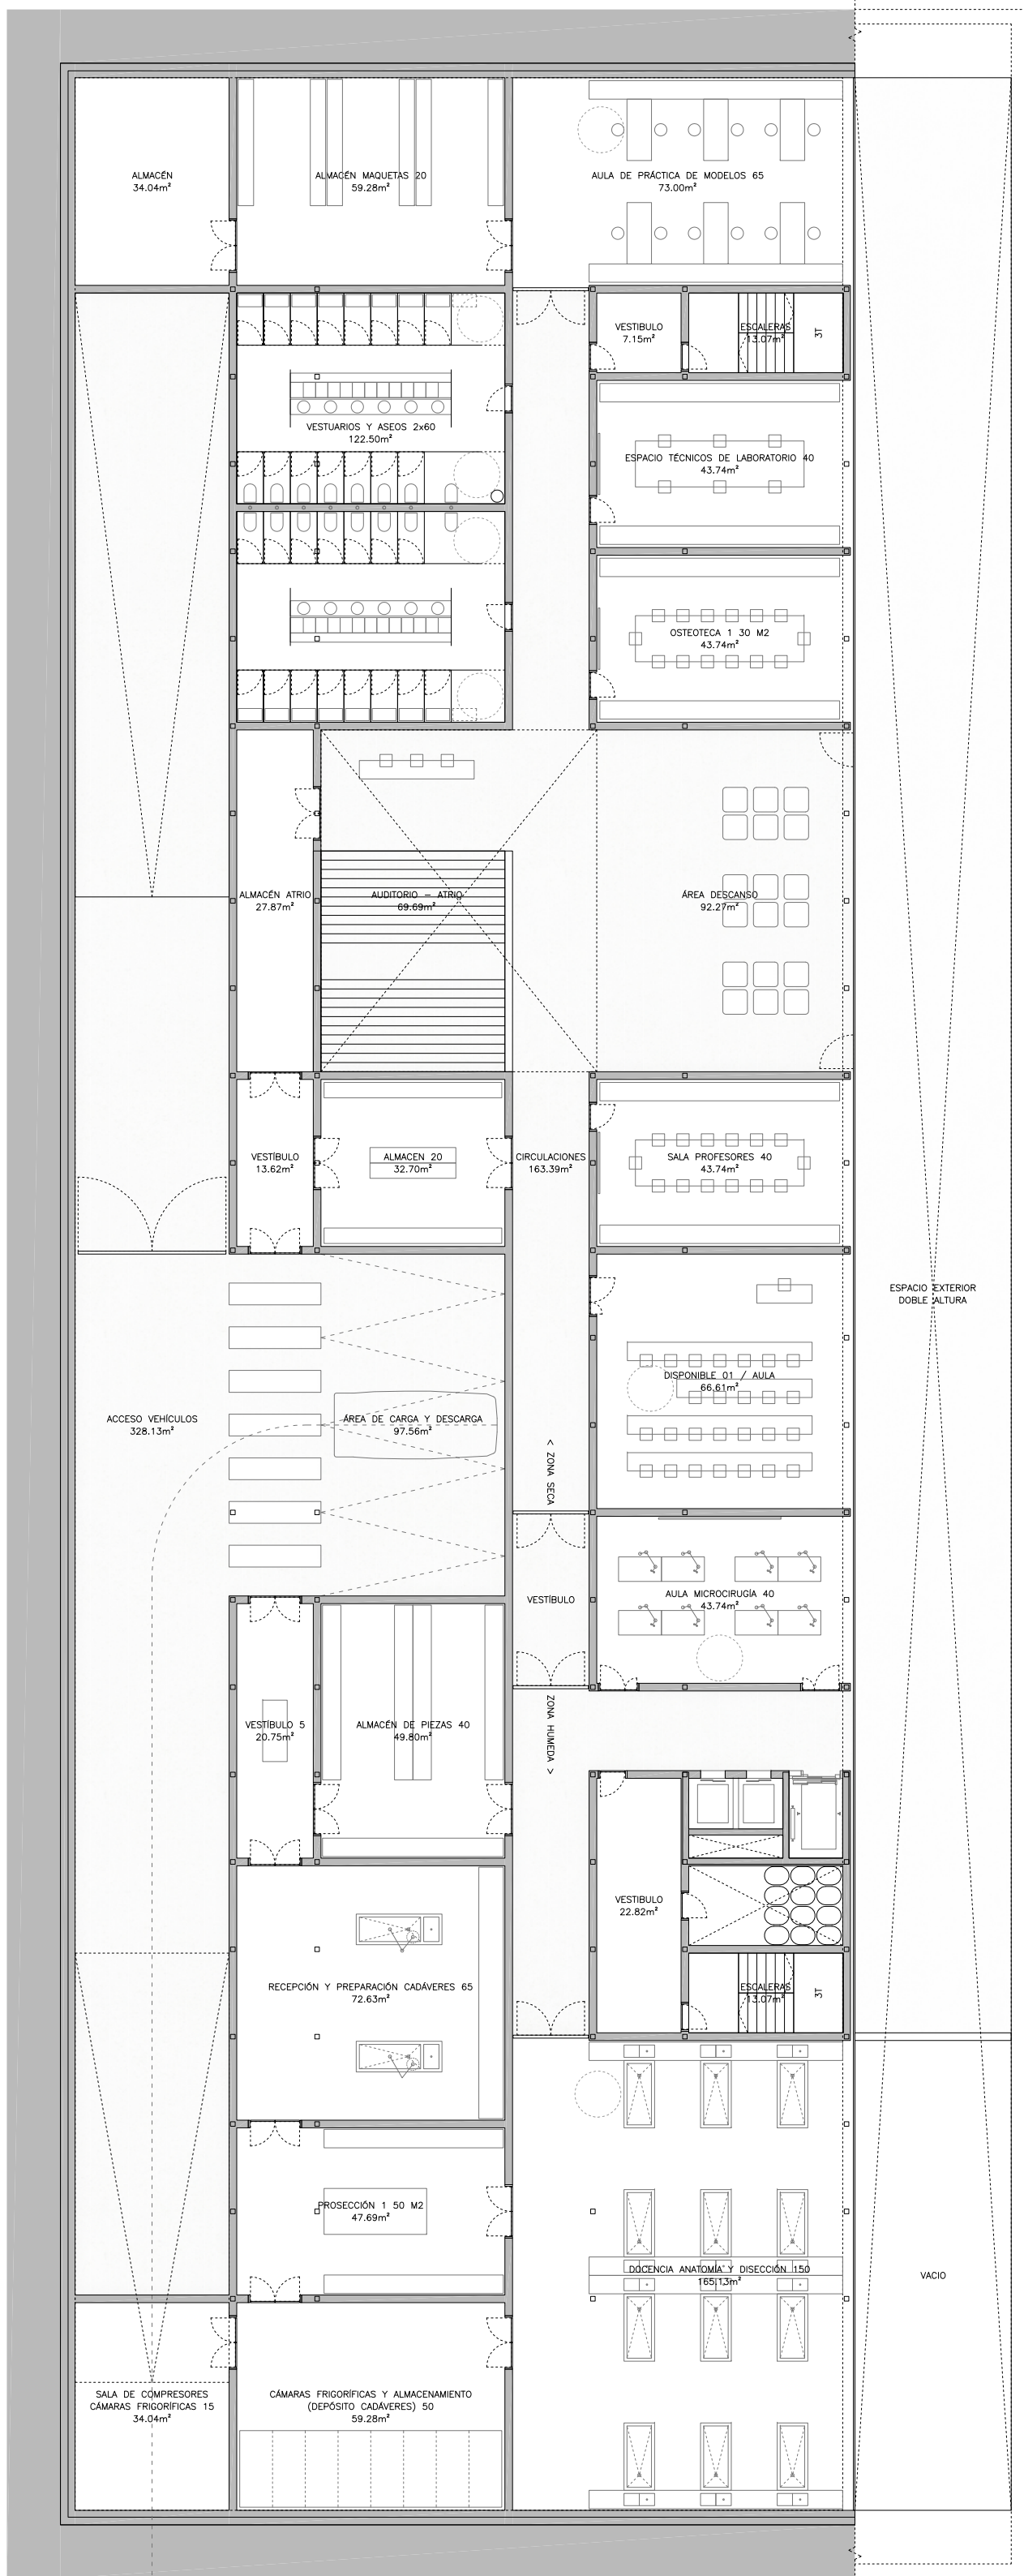
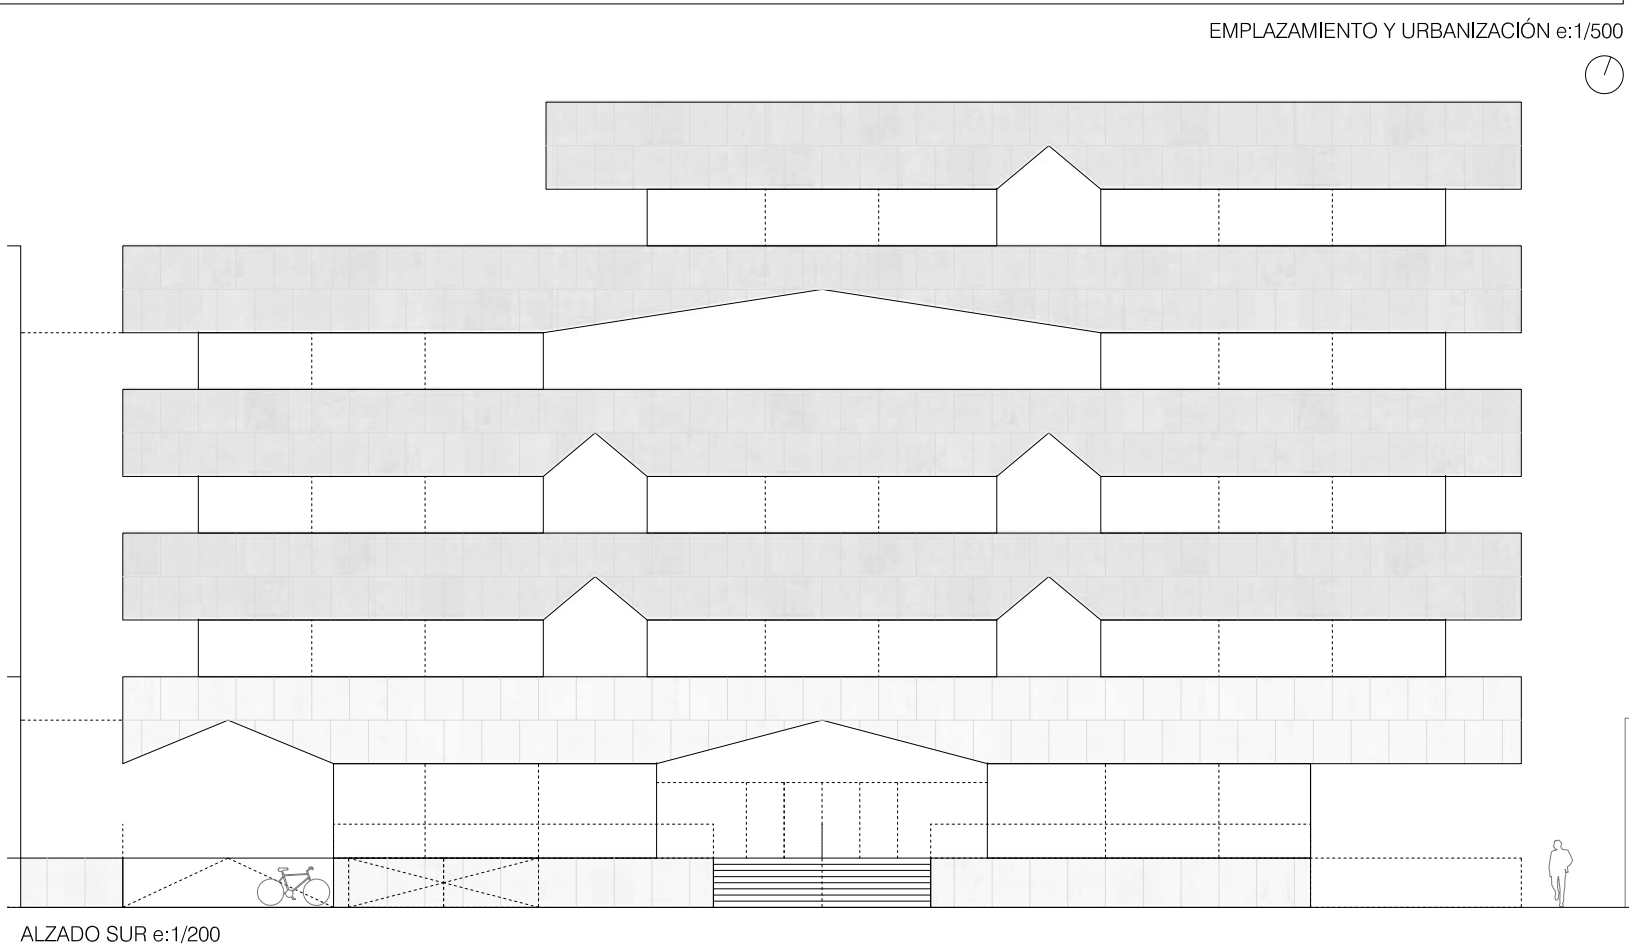
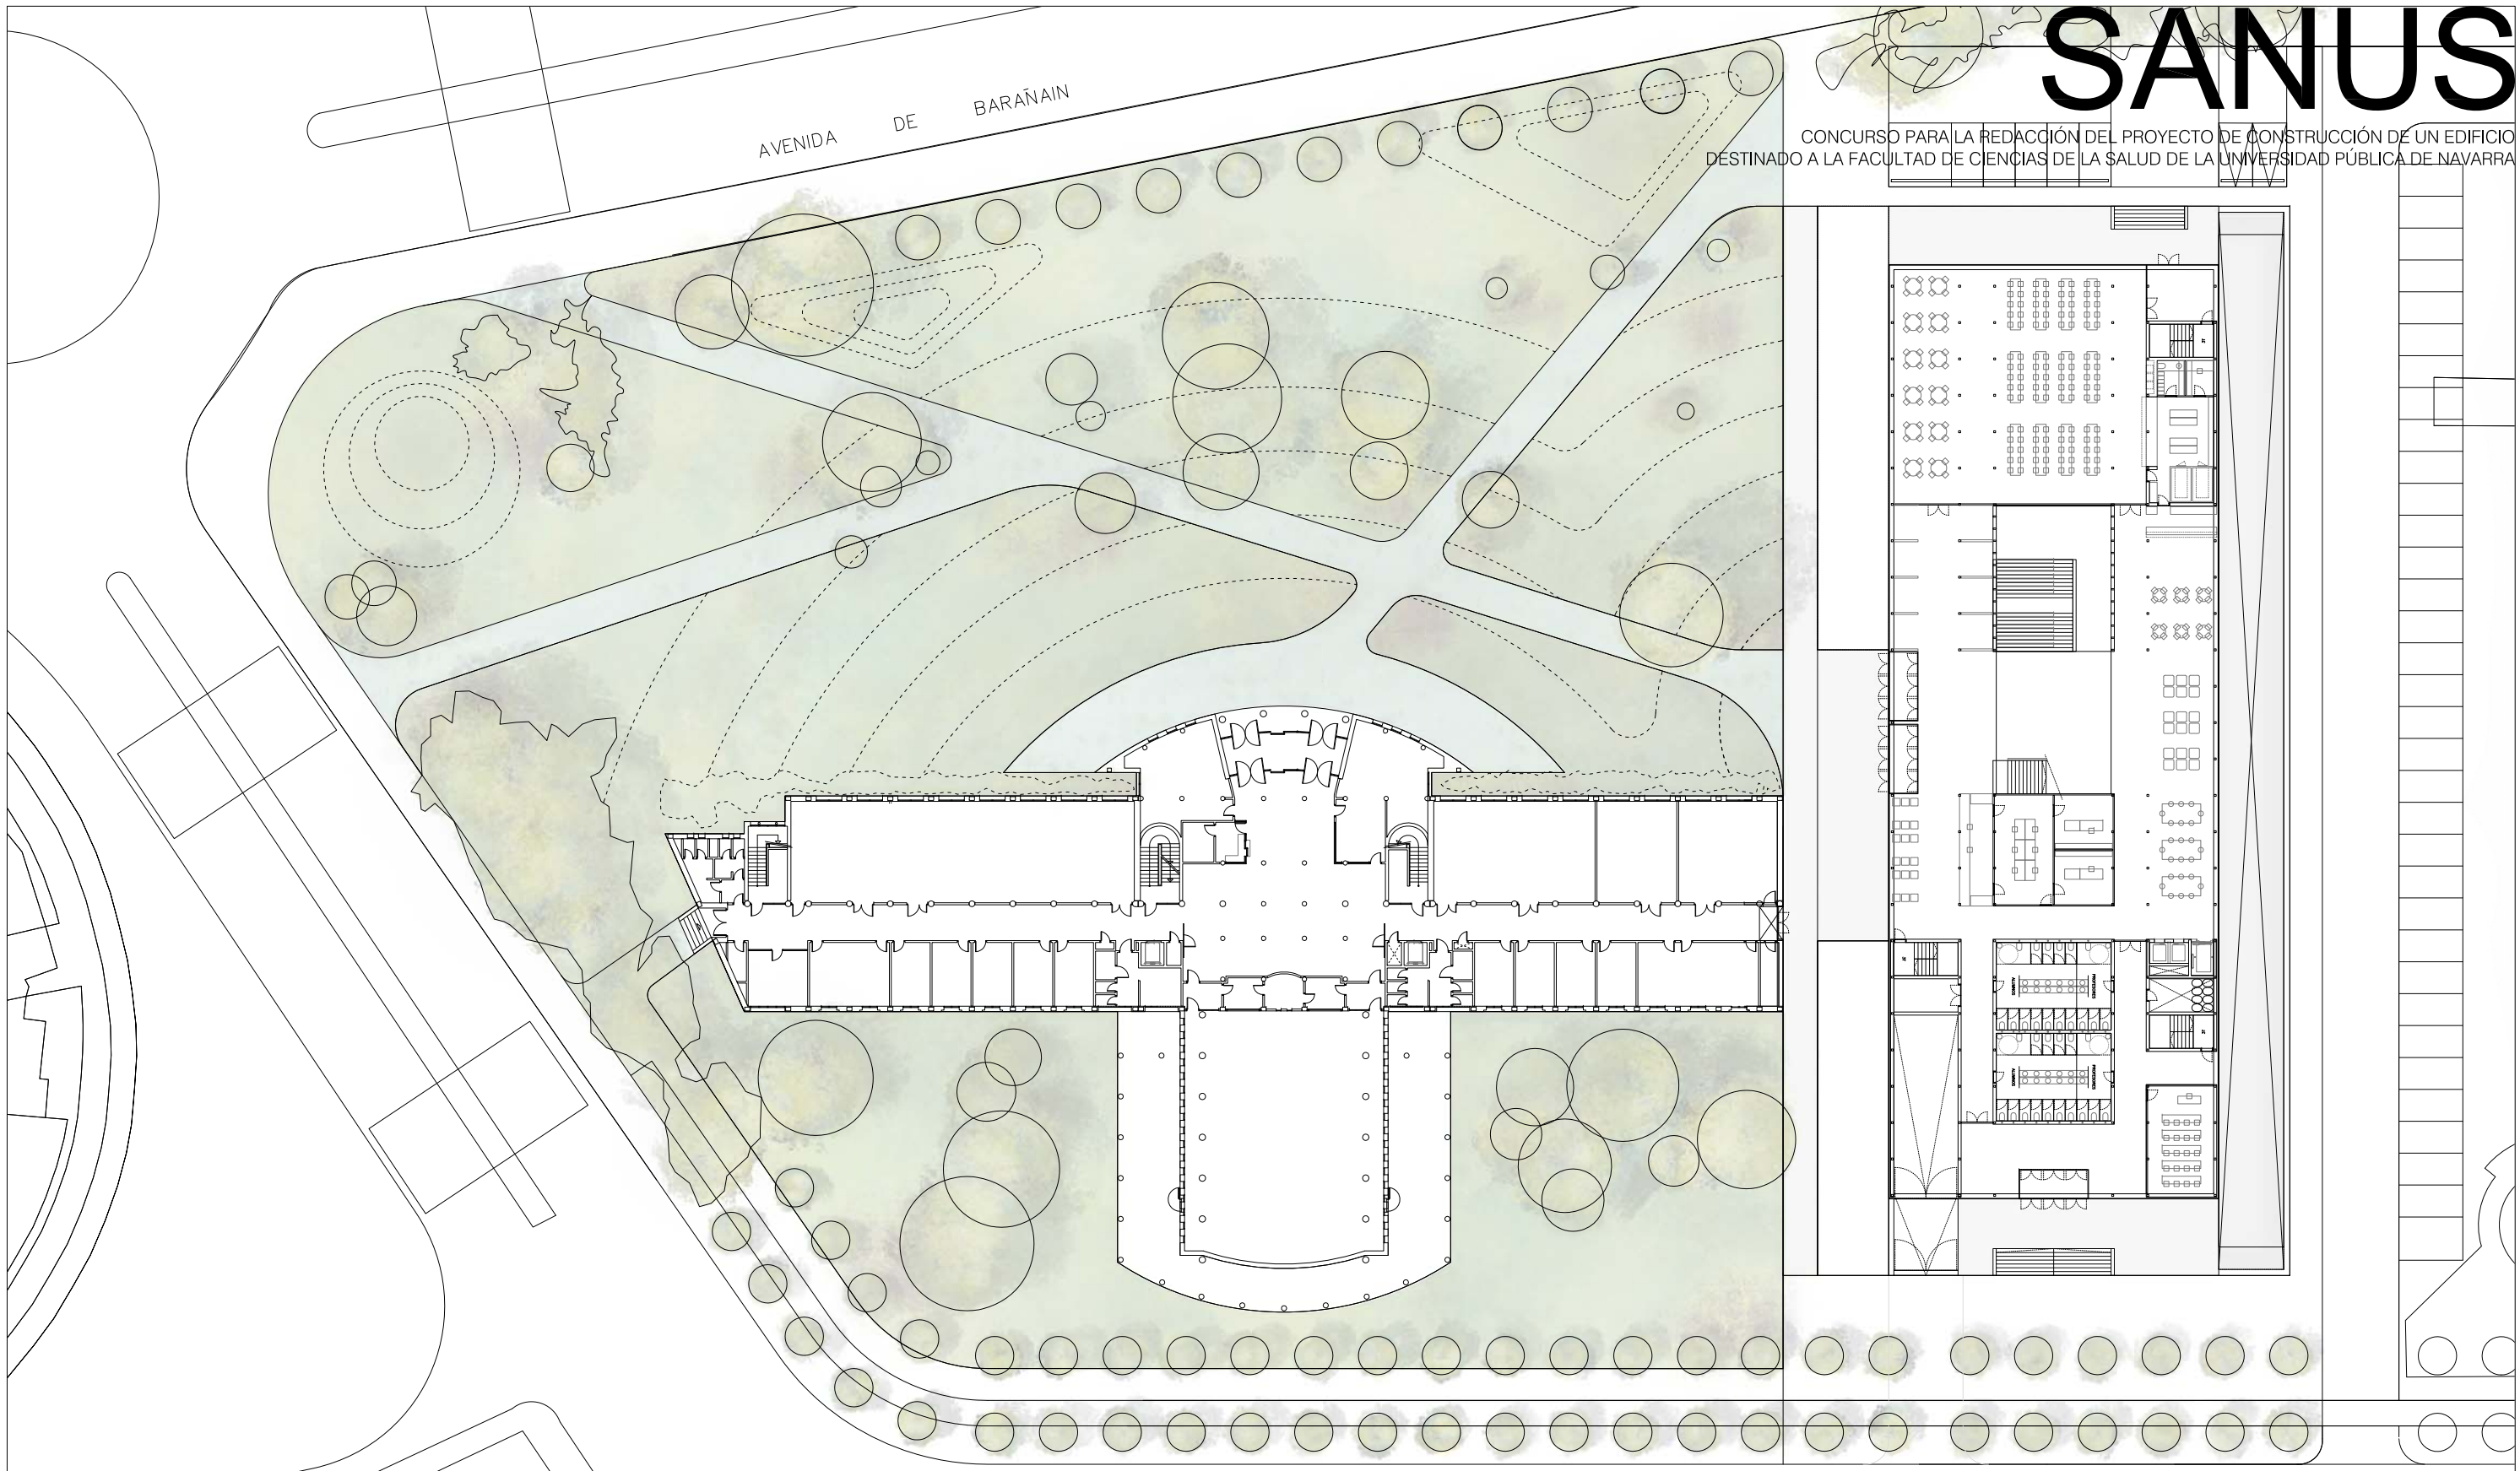
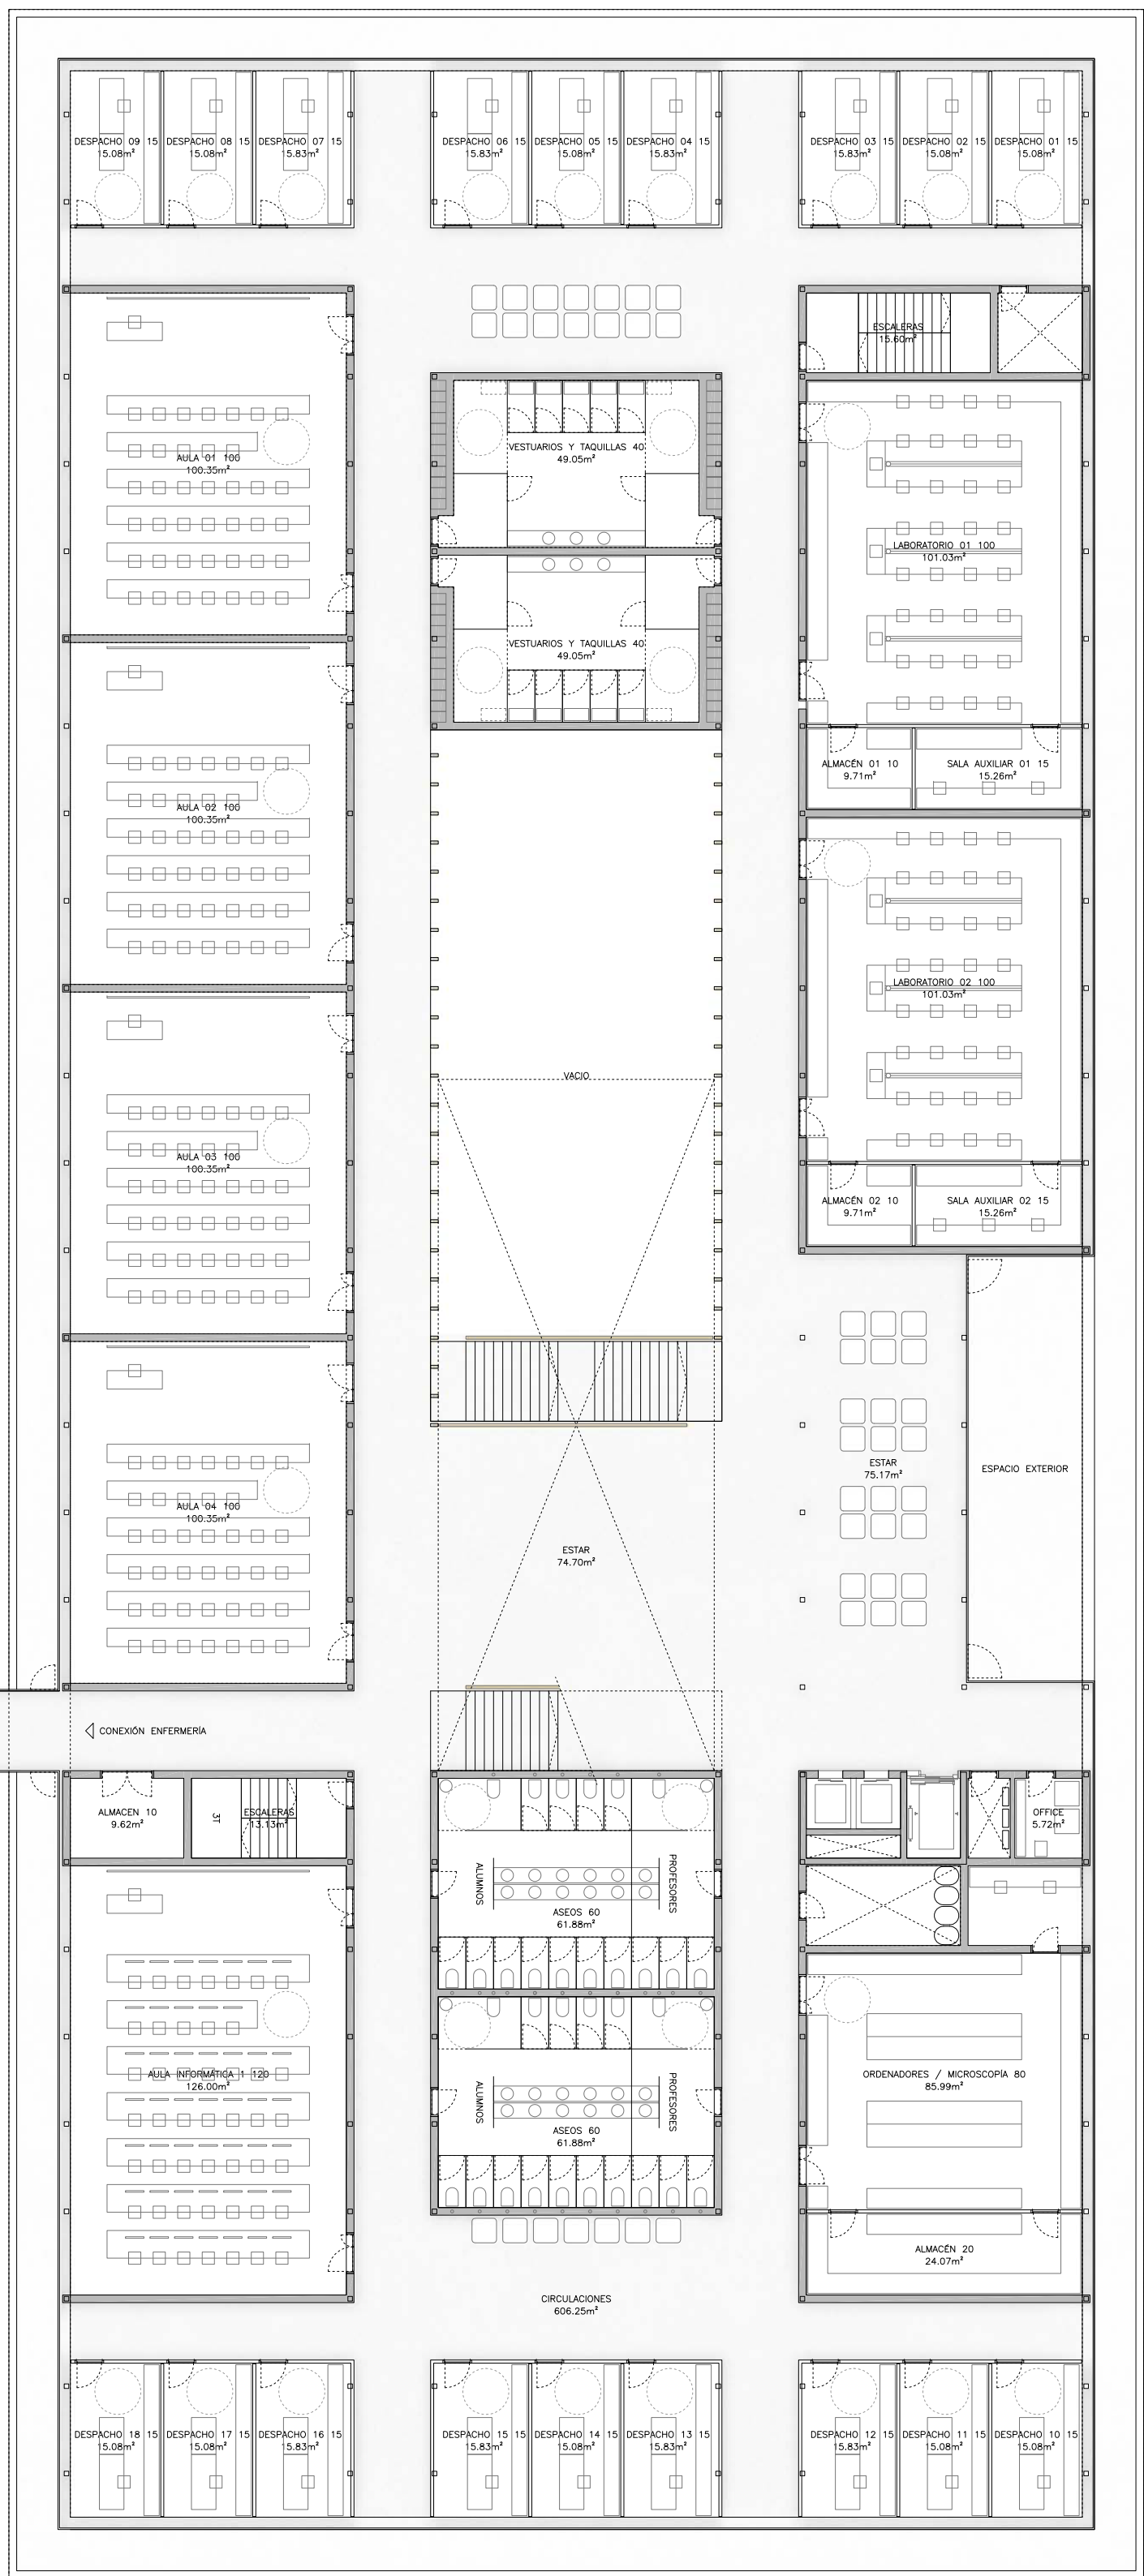
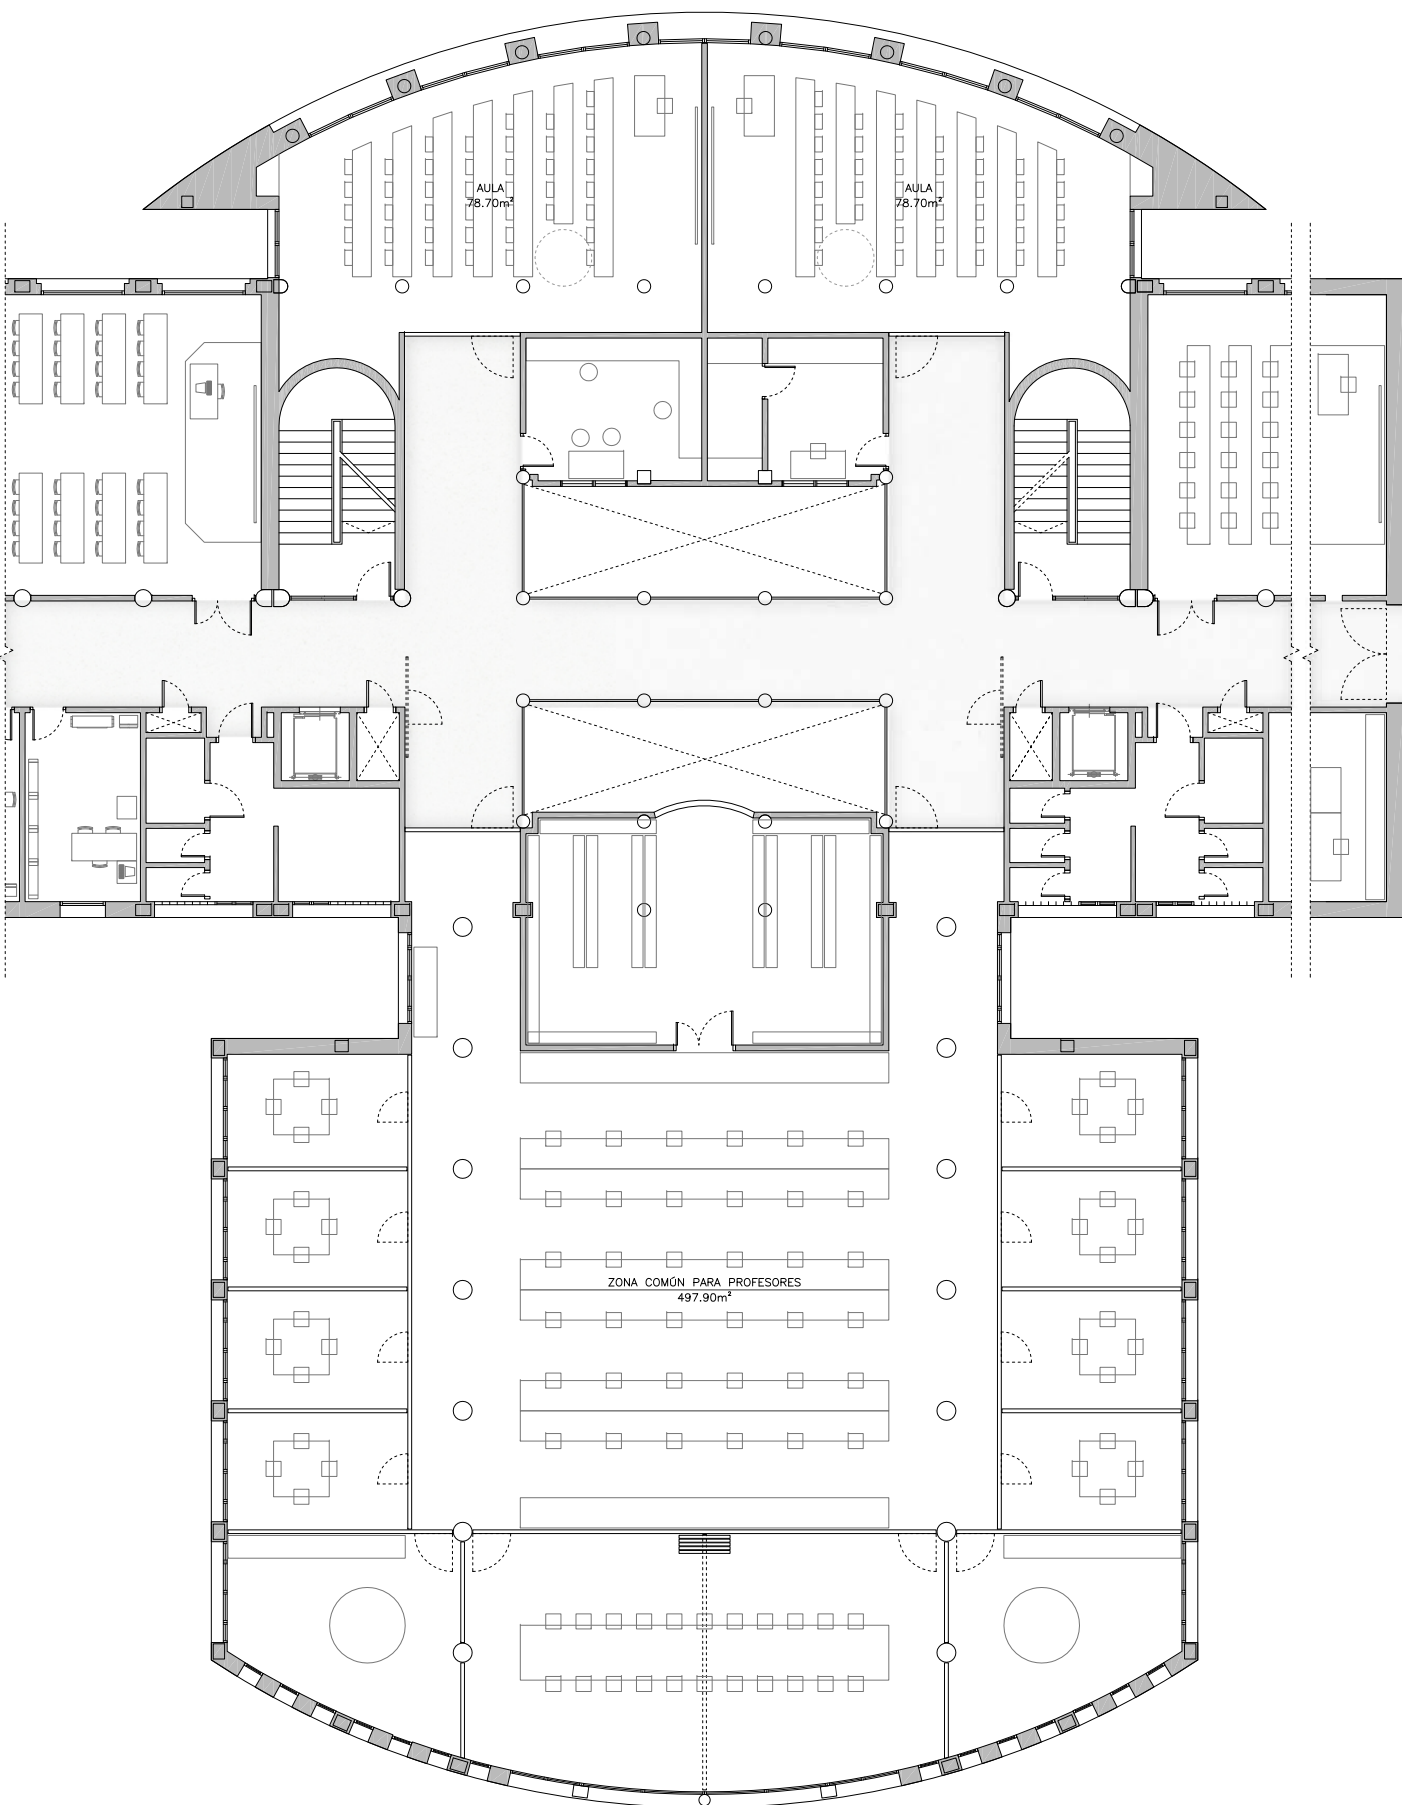


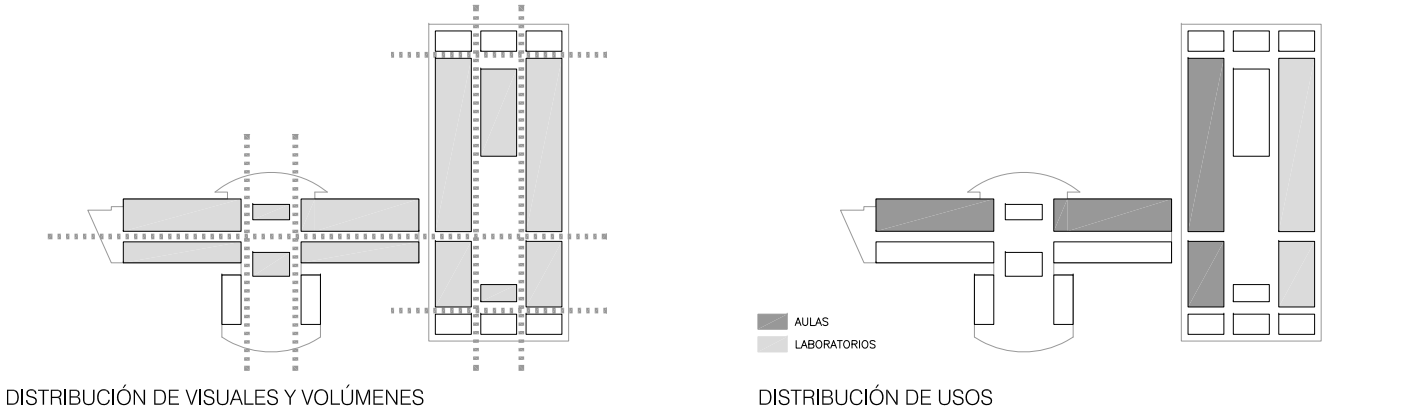


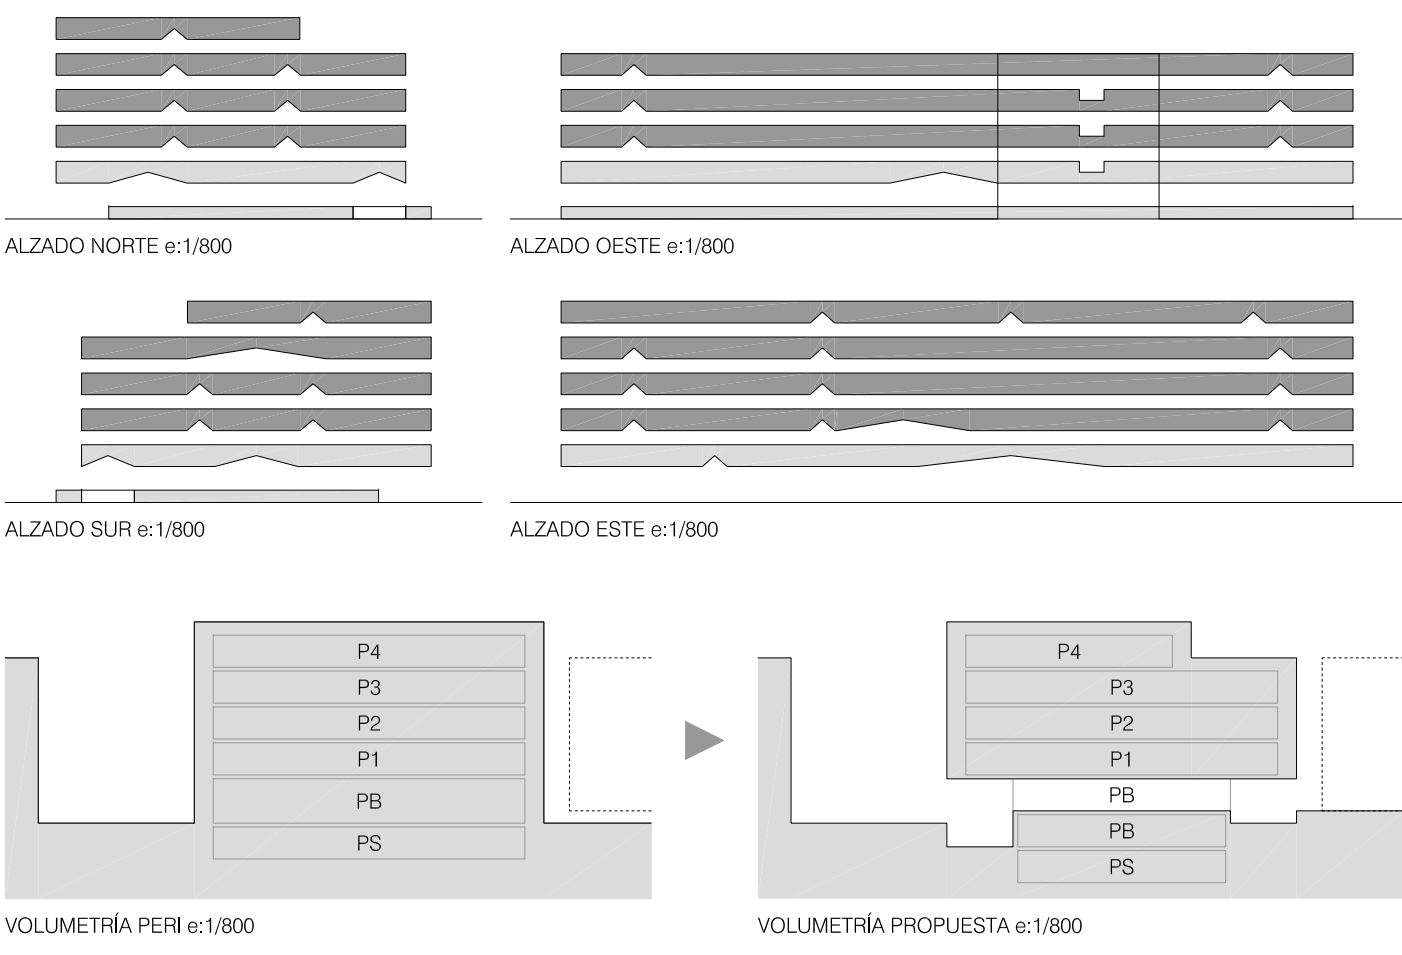

VISTA DEL COMPLEJO DESDE AVENIDA BARAÑAIN

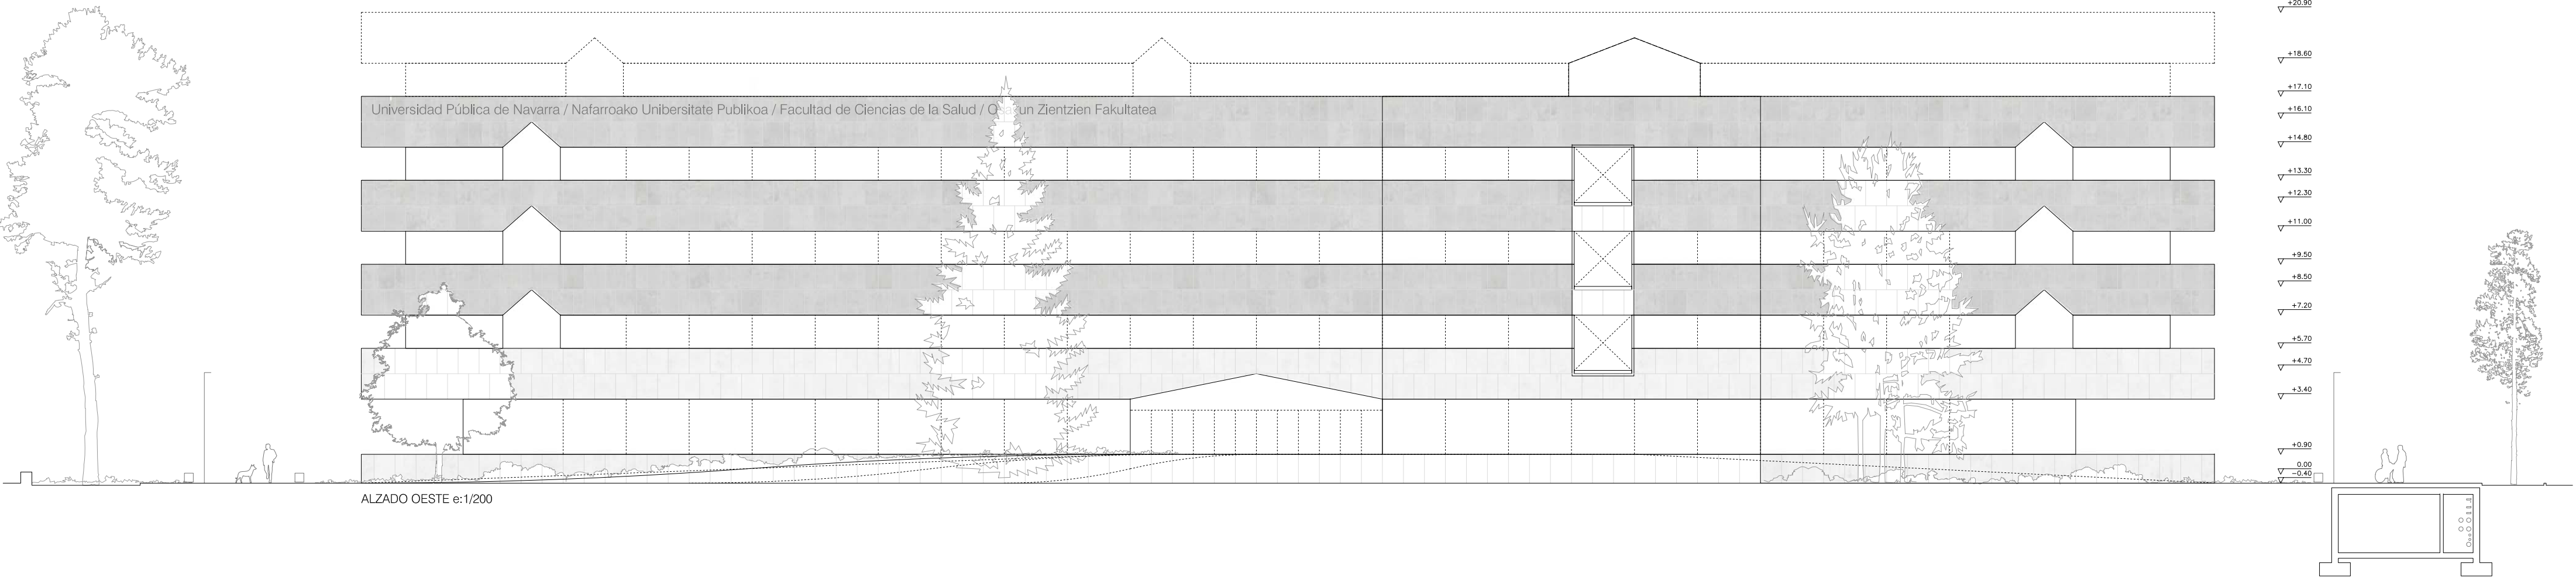


PLANTA PRIMERA. USO DOCENTE E INVESTIGADOR e:1/200

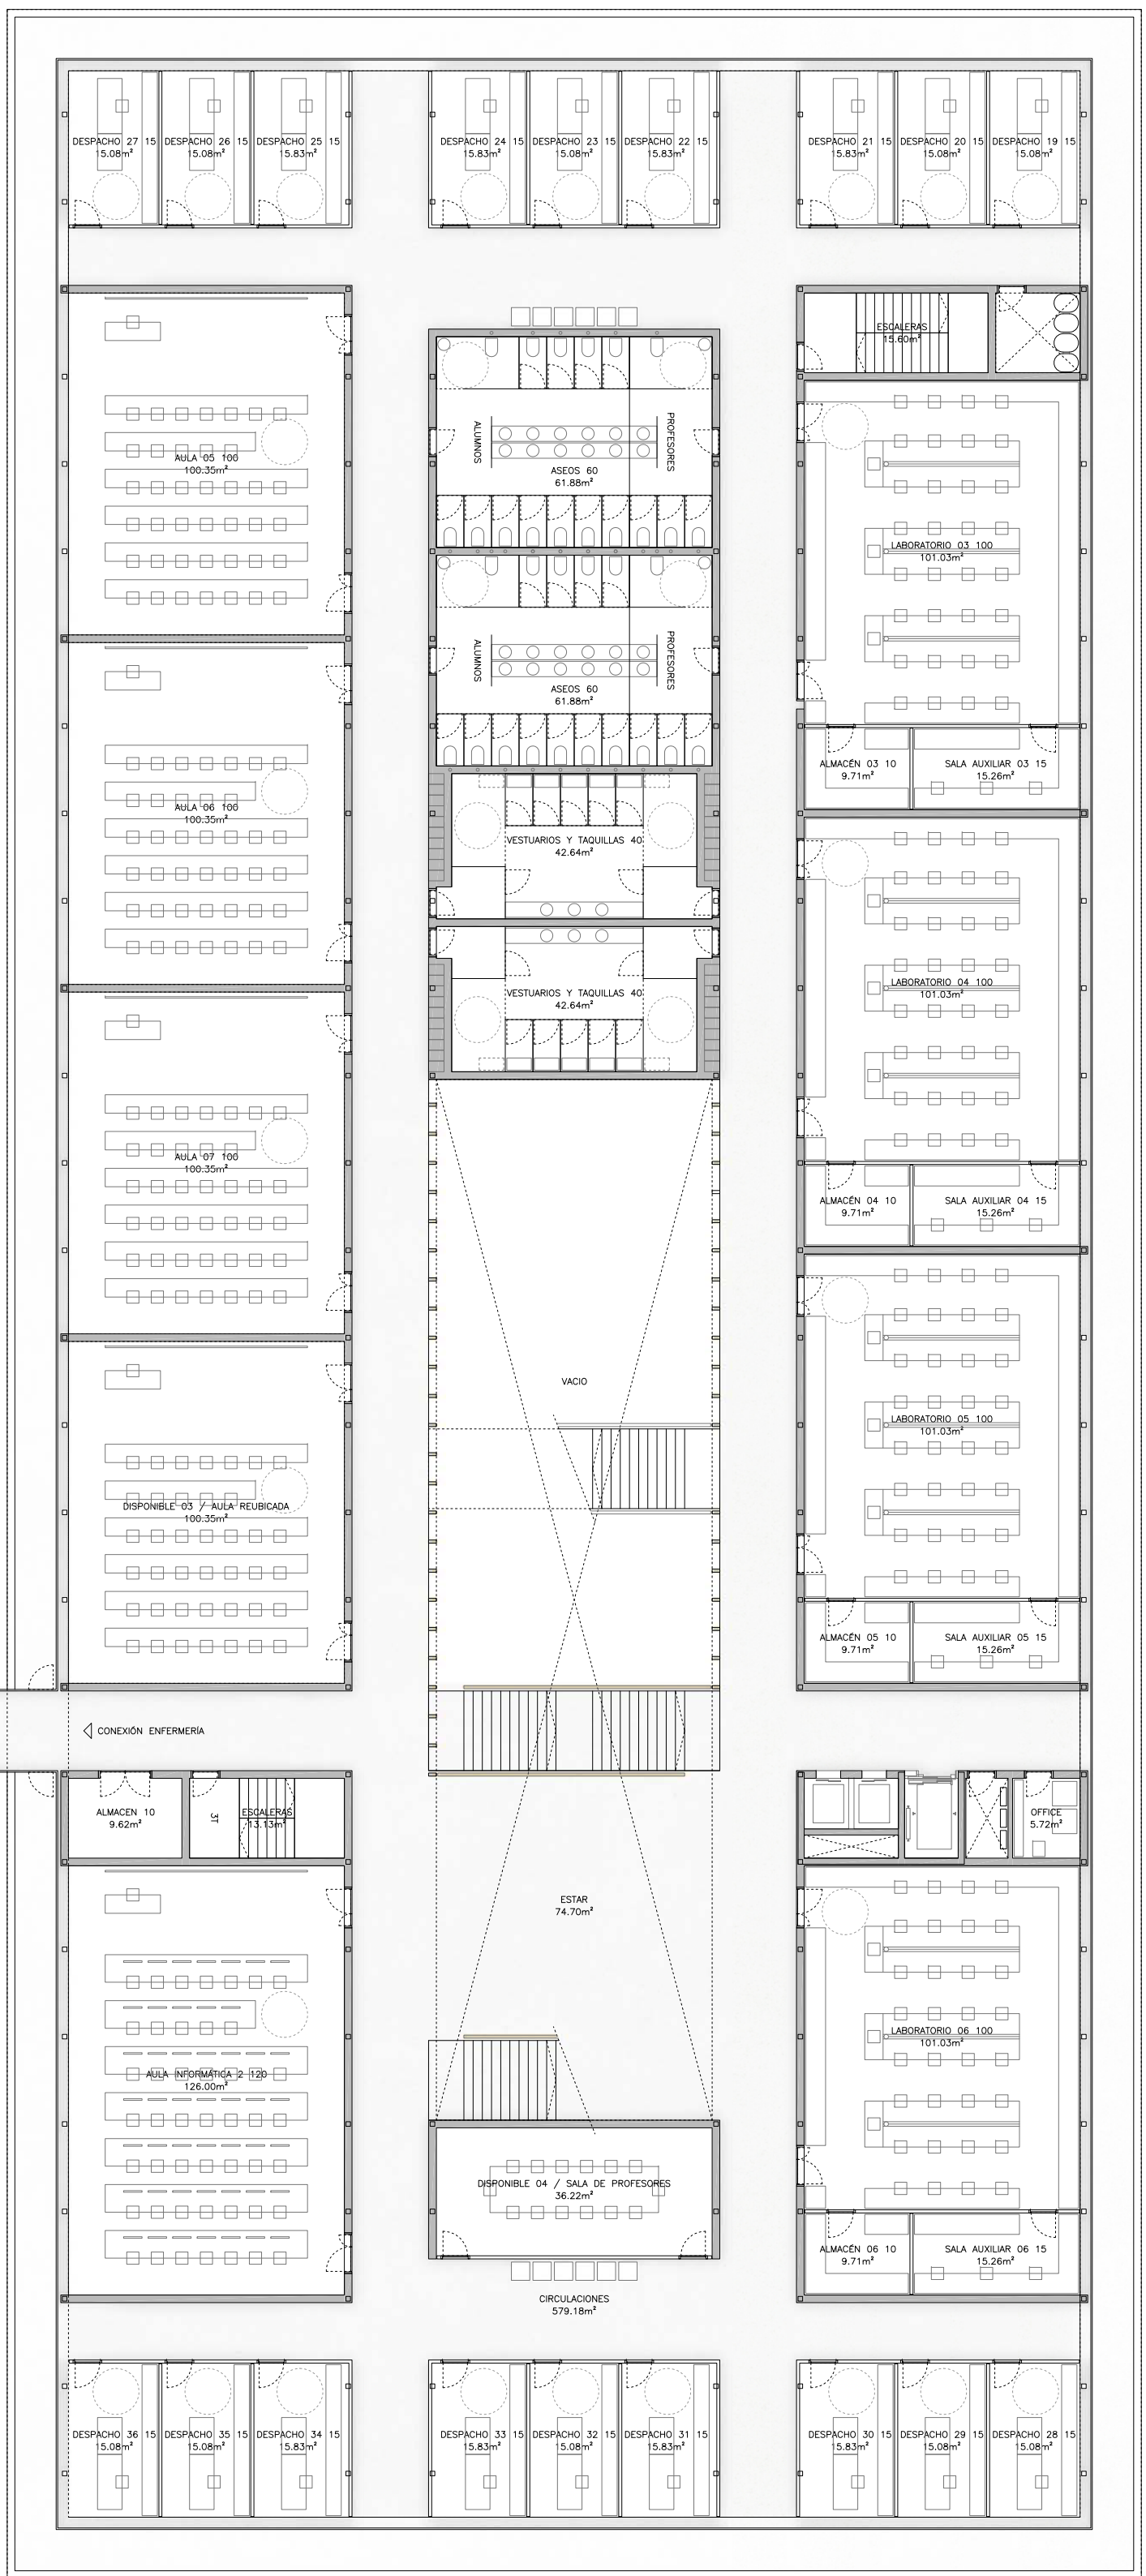



PLANTA SEGUNDA. USO DOCENTE E INVESTIGADOR e:1/200




PATIO DE ANATOMÍA PATOLÓGICA EN FACHADA ESTE

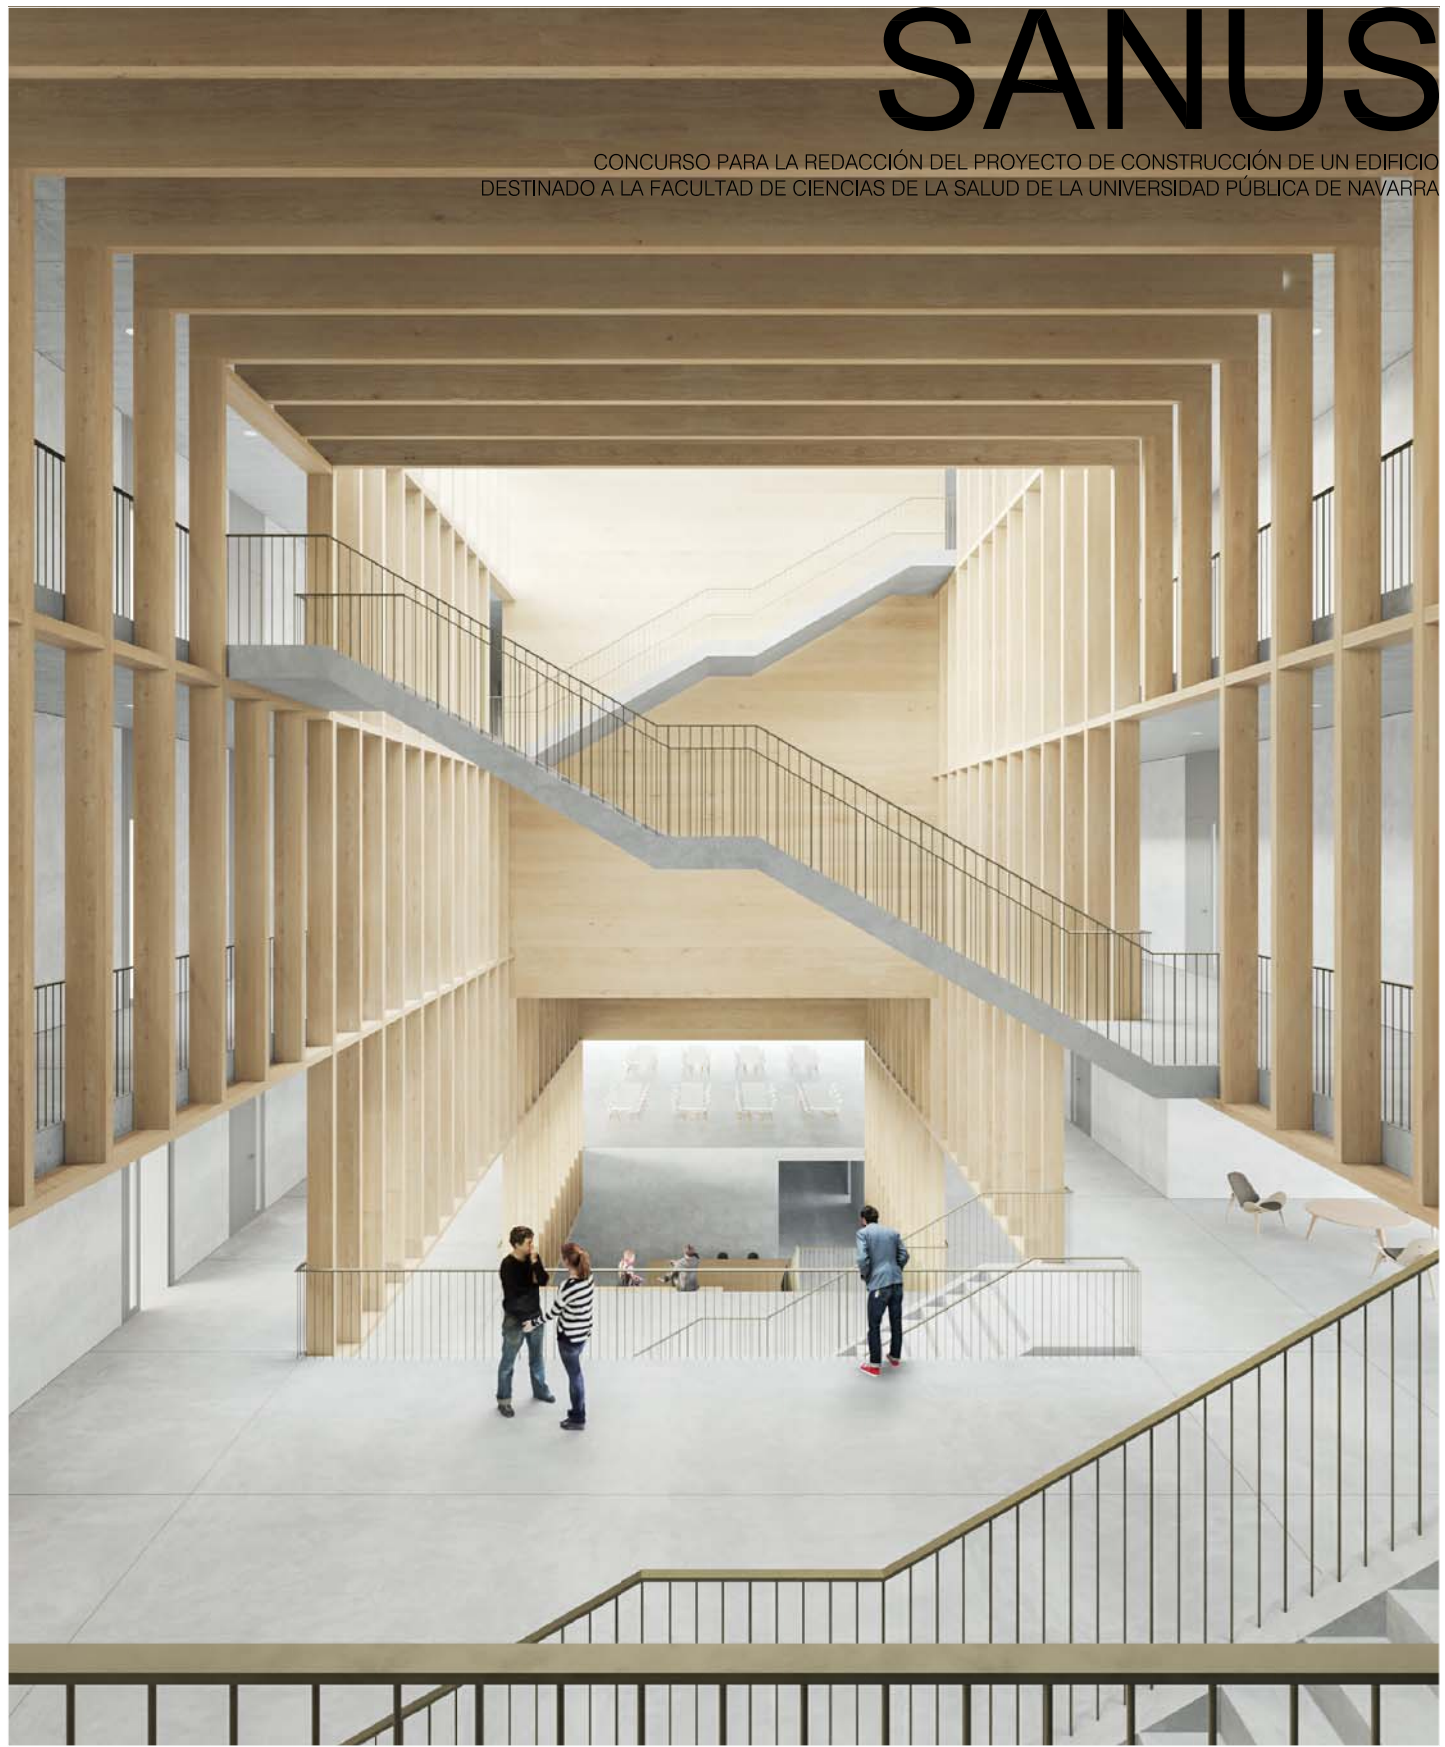


ATRIO VISTO DESDE ESPACIOS DE ENCUENTRO DE ZONA DOCENTE

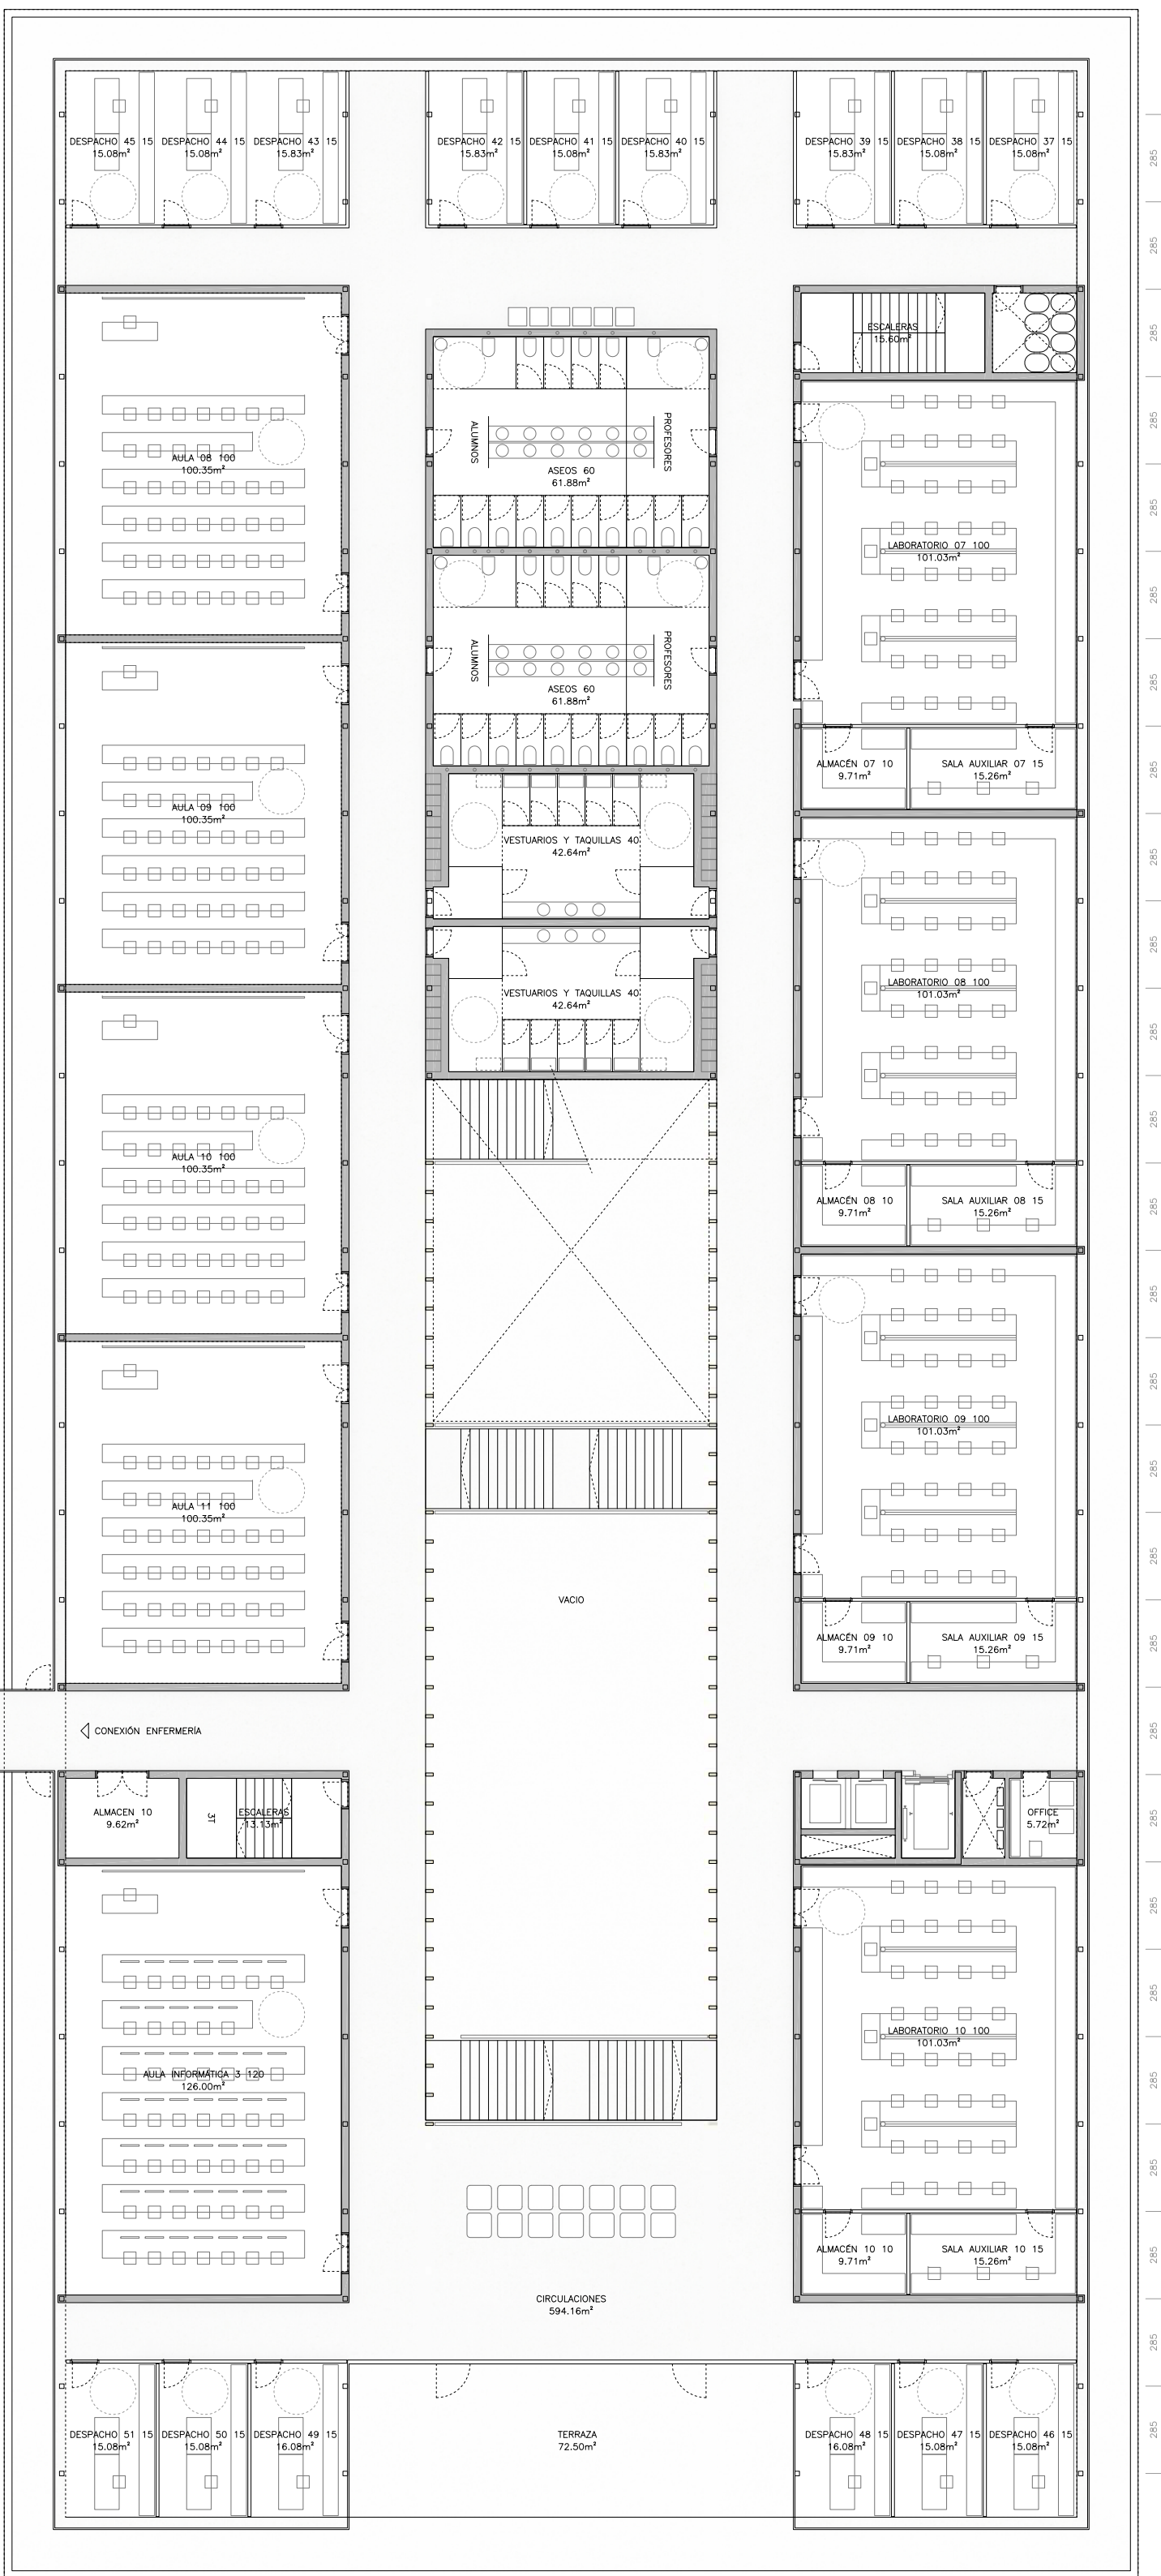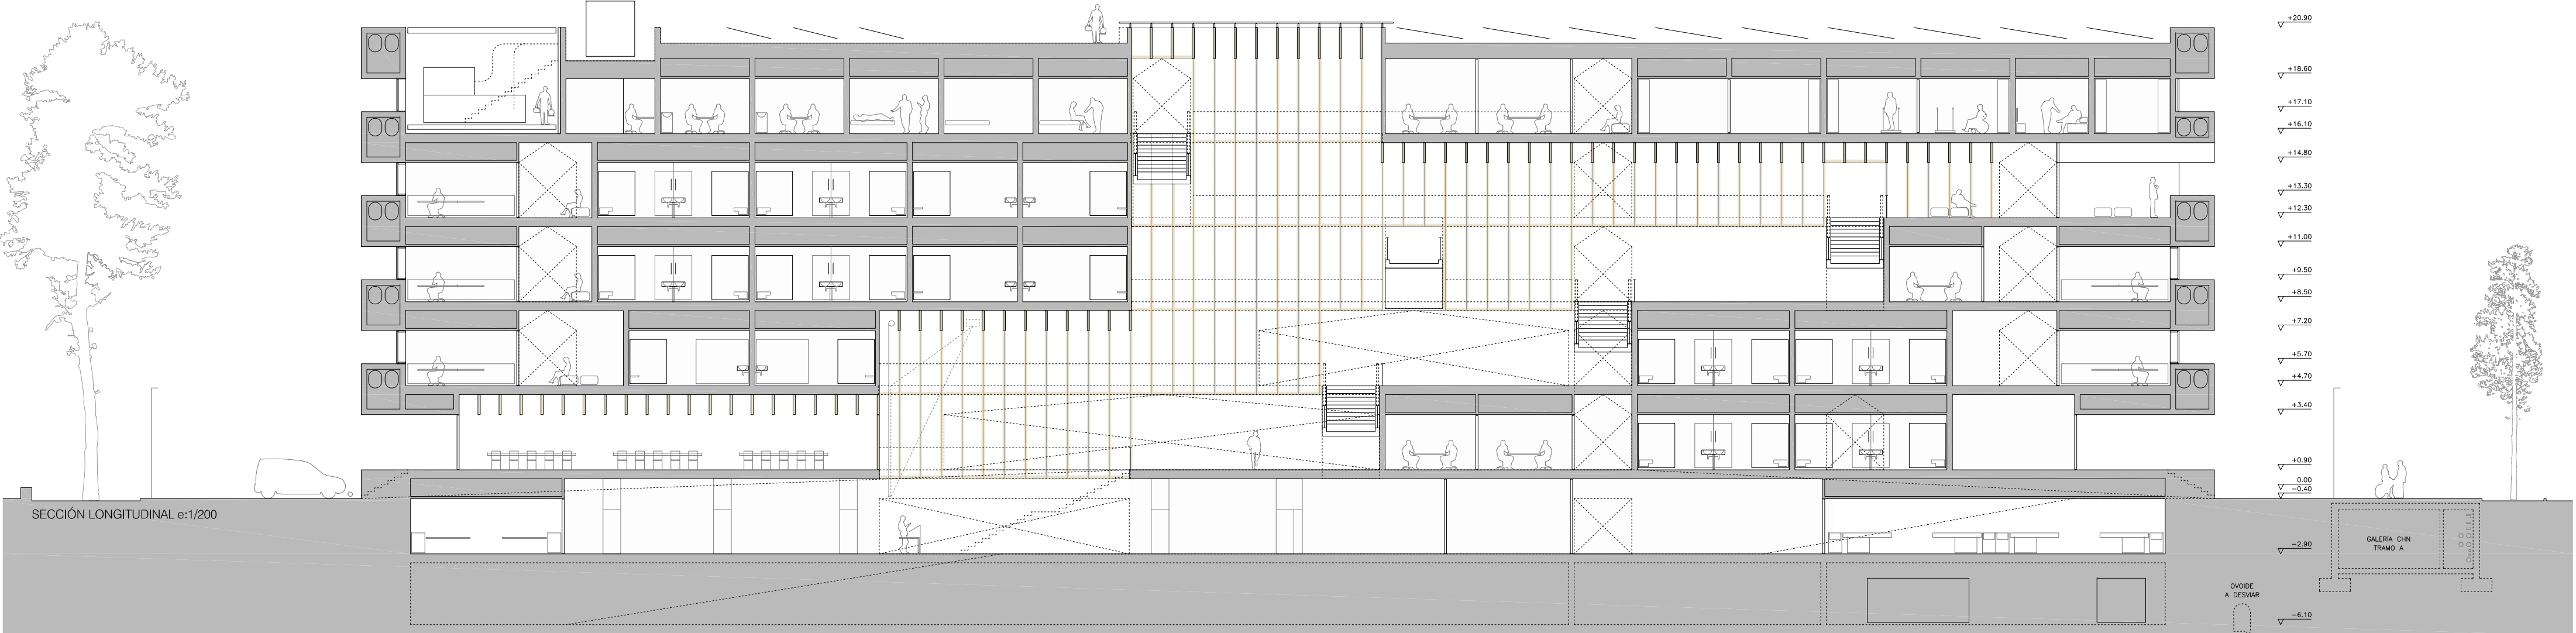

PLANTA TERCERA. USO DOCENTE E INVESTIGADOR e:1/200

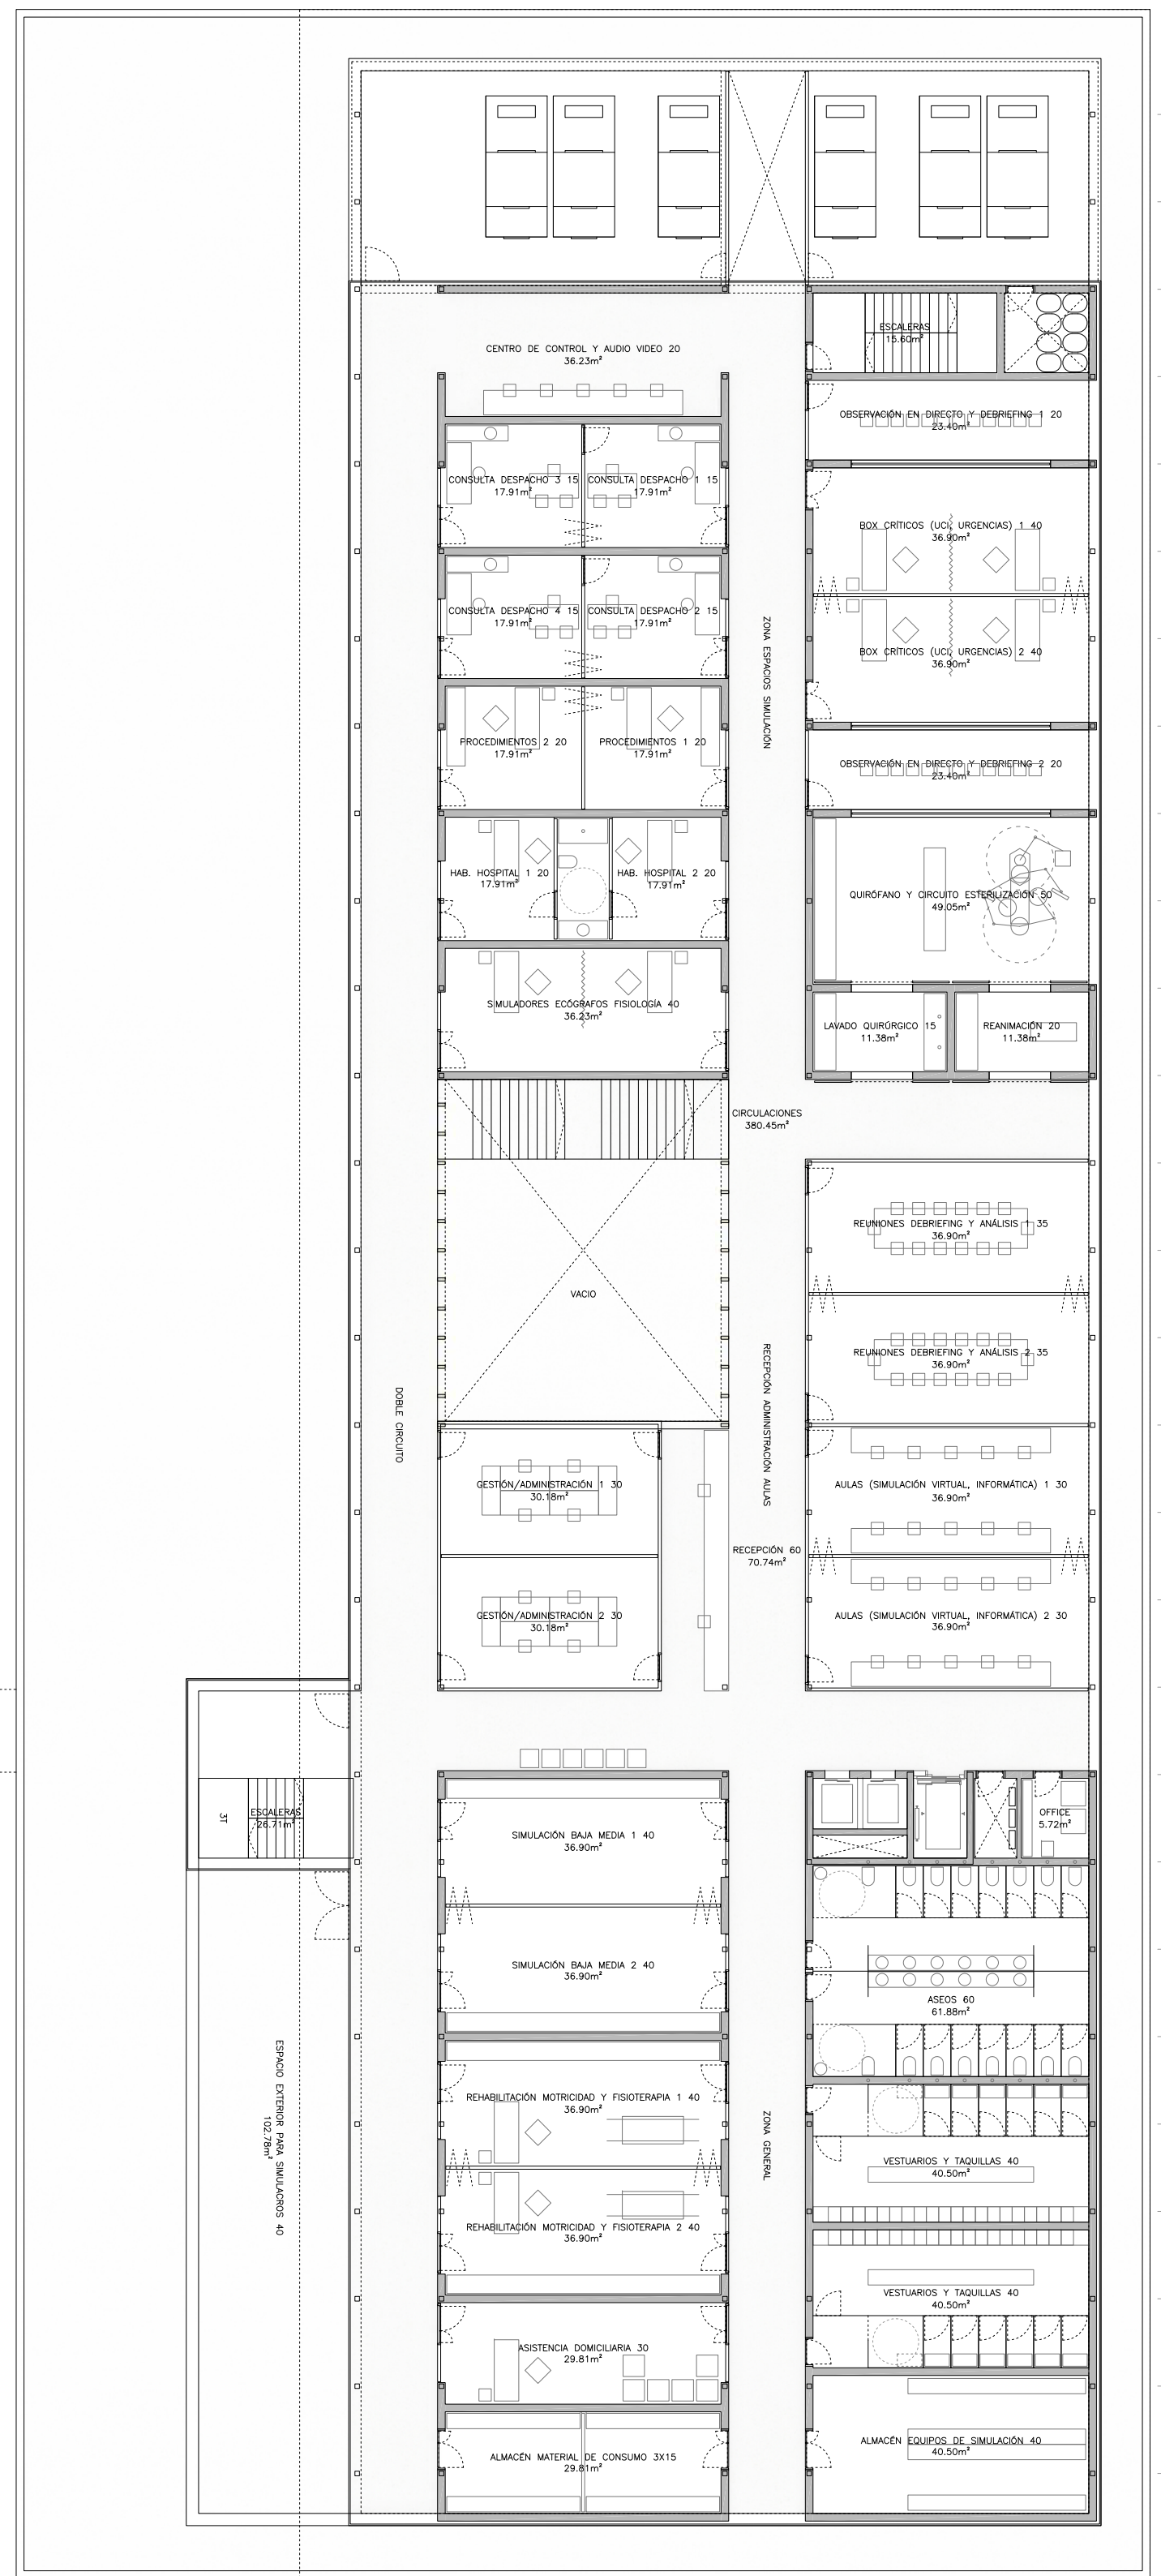

PLANTA CUARTA. CENTRO DE SIMULACIÓN CLÍNICA e:1/200

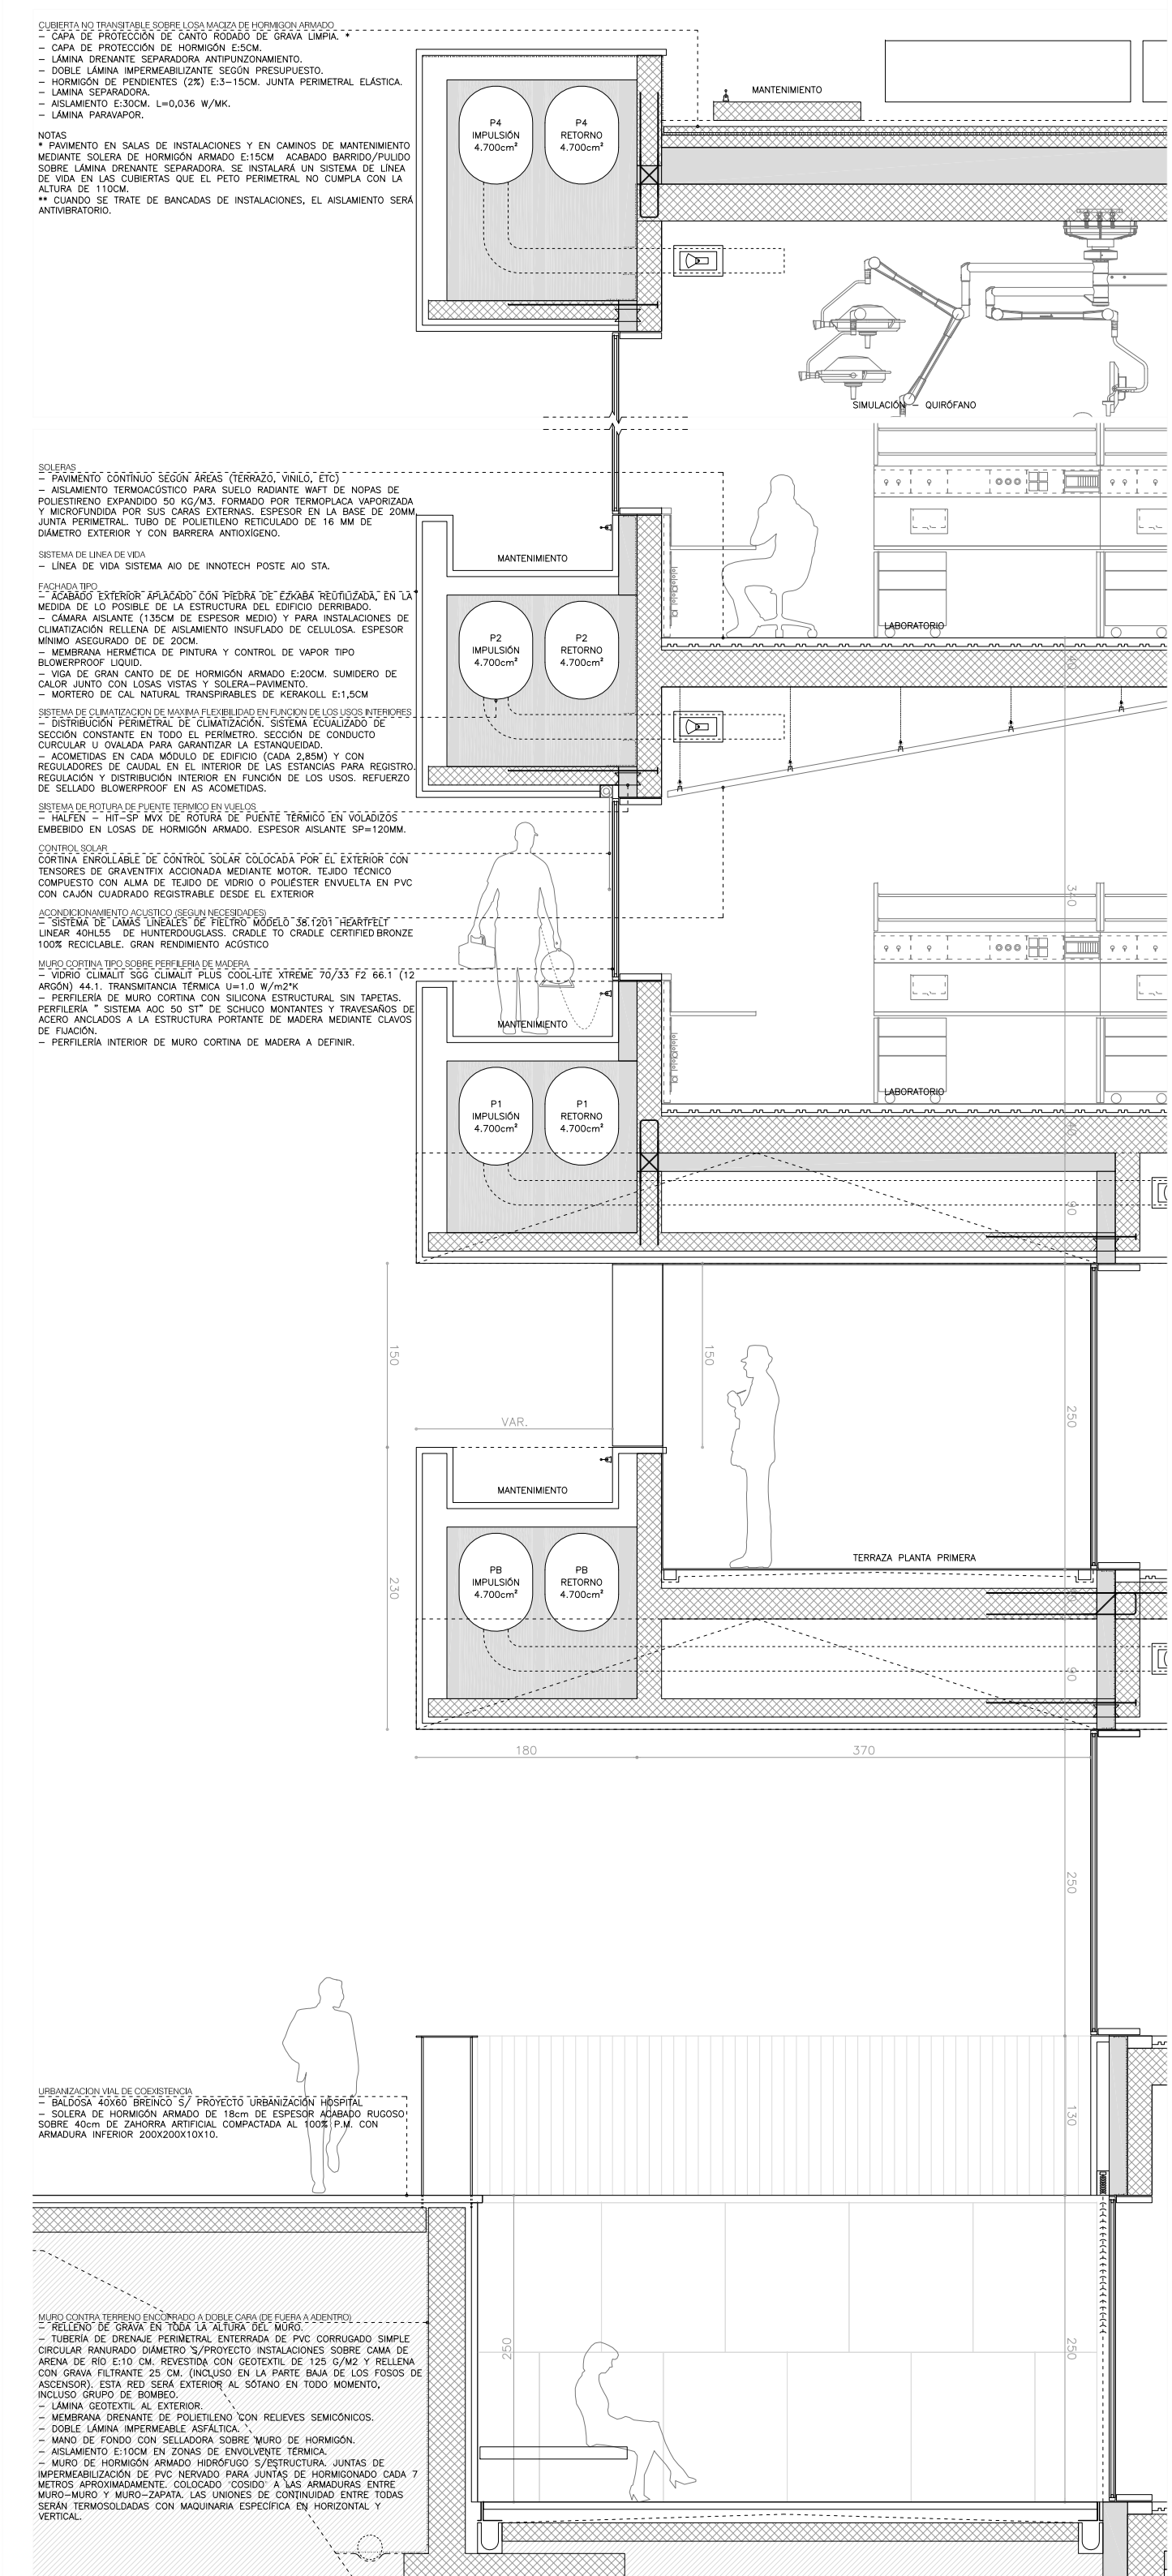

SECCIÓN CONSTRUCTIVA FACHADA ESTE e:1/50