


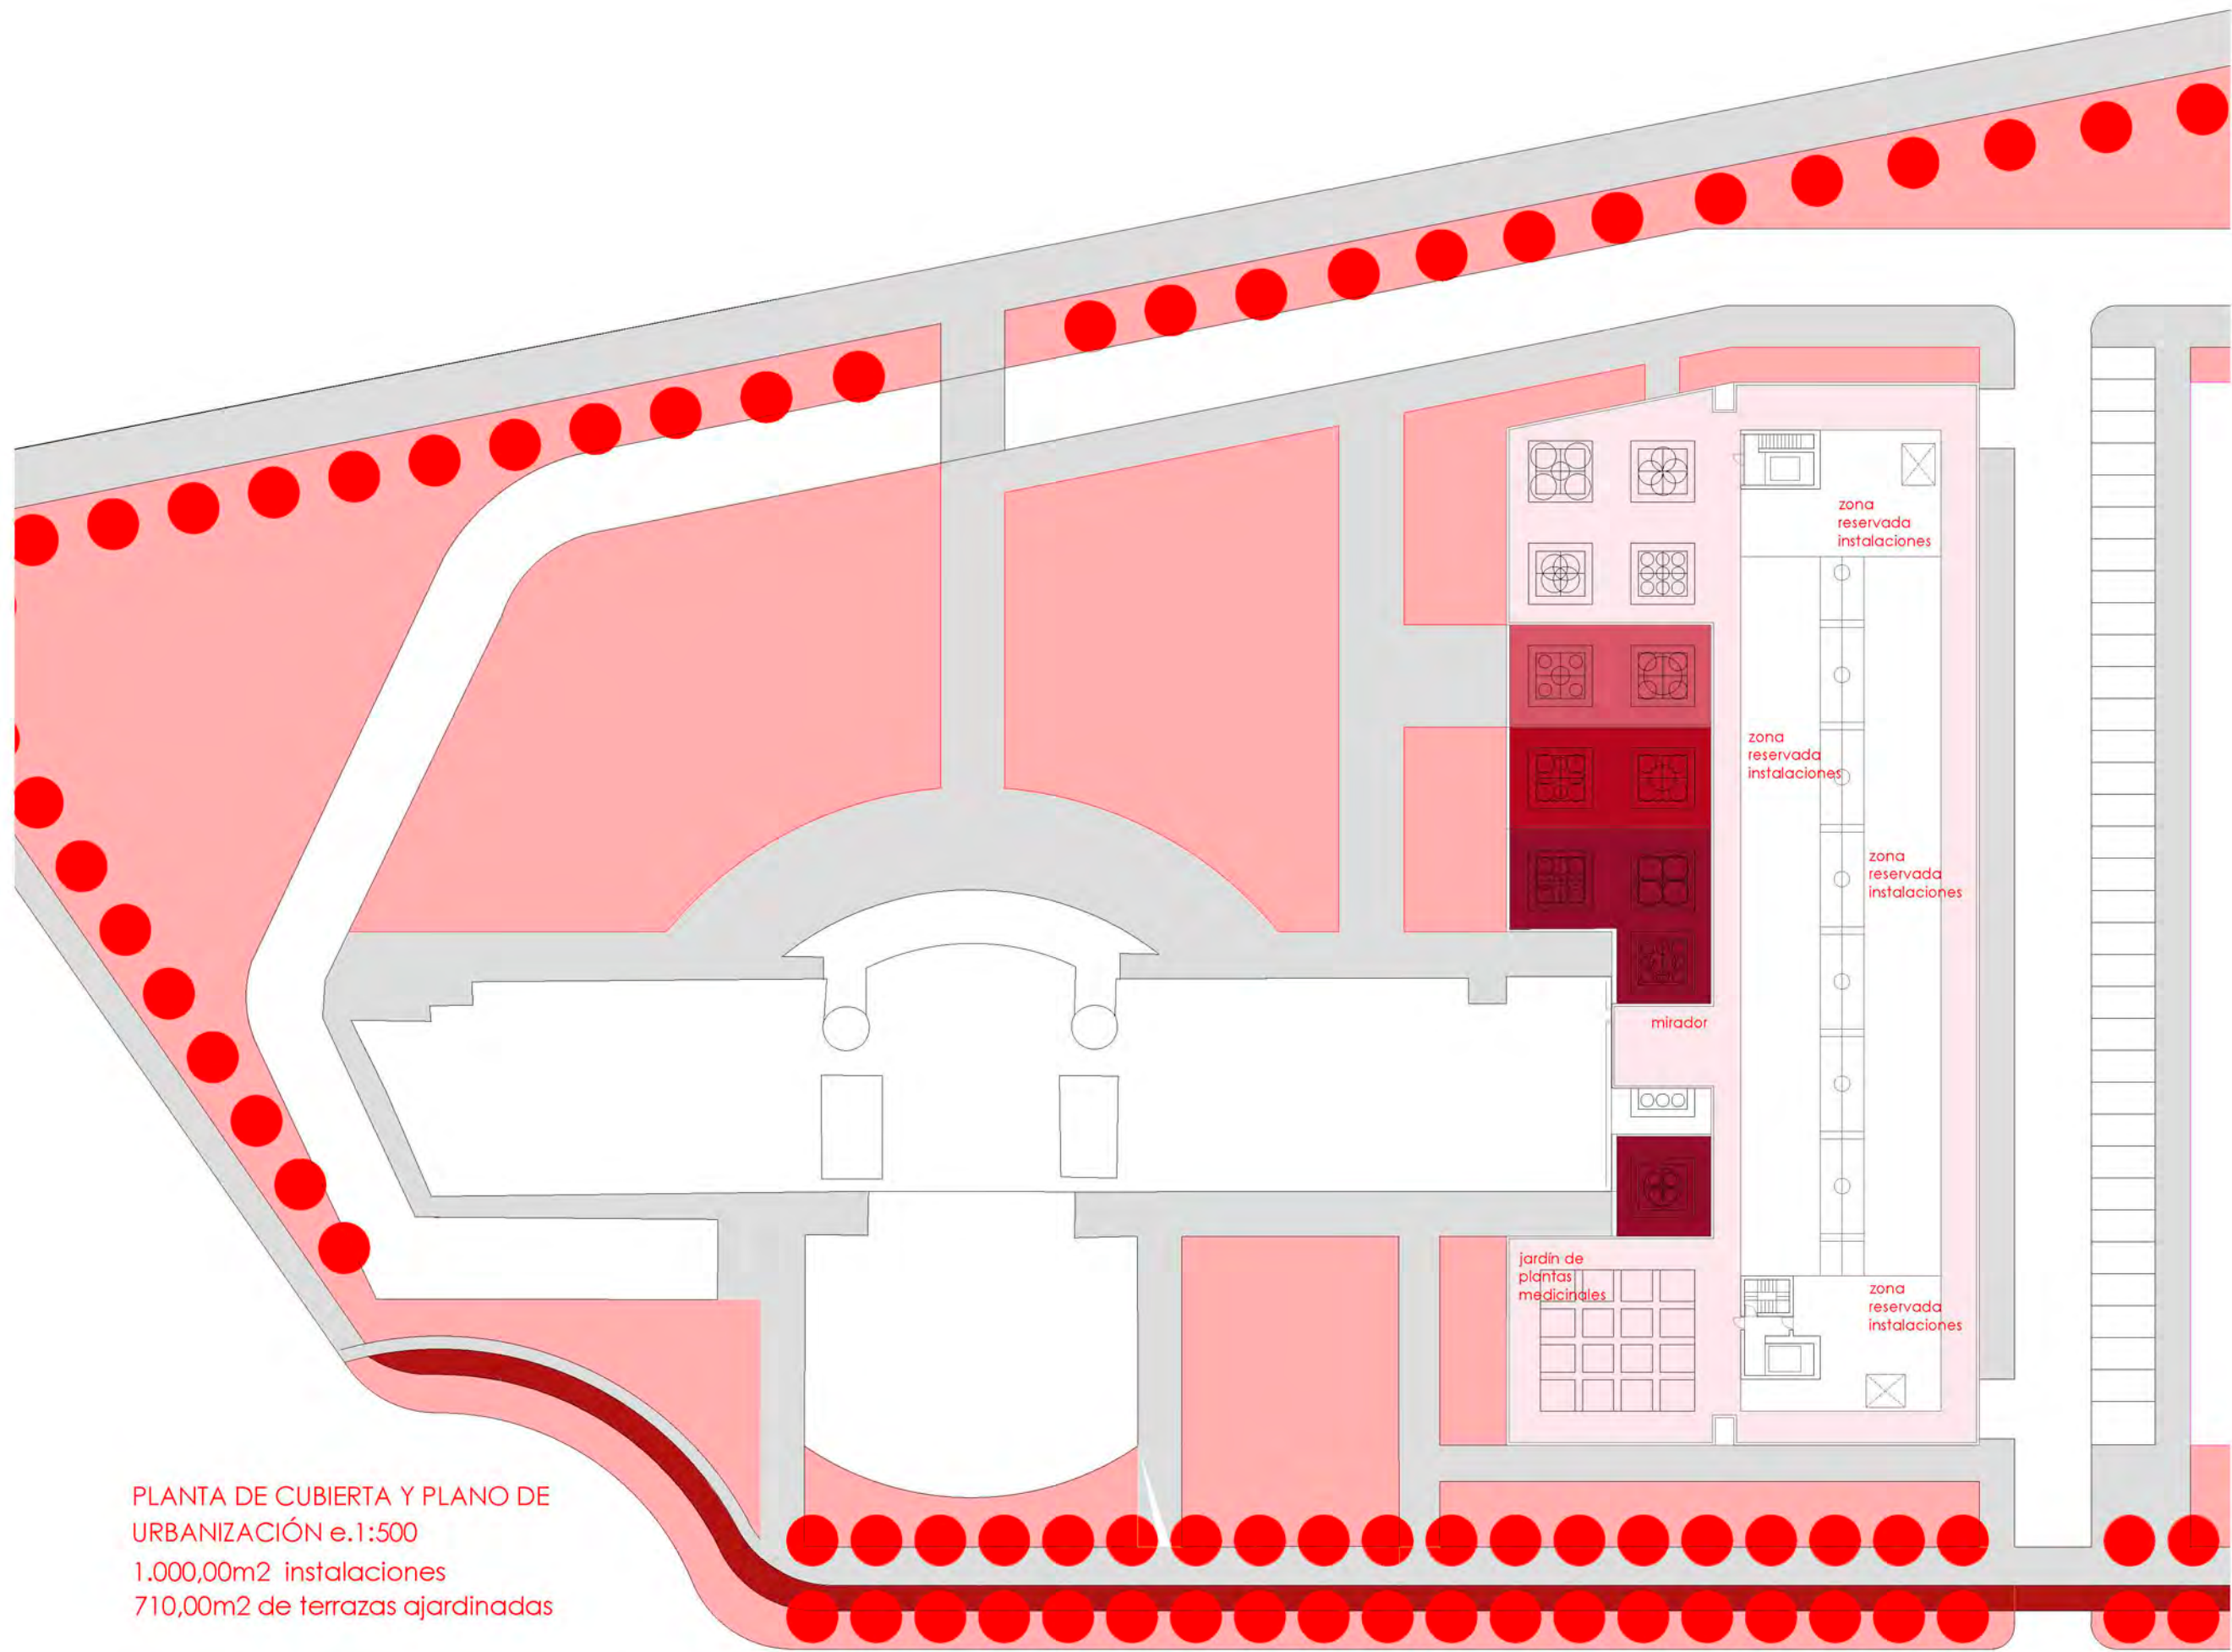




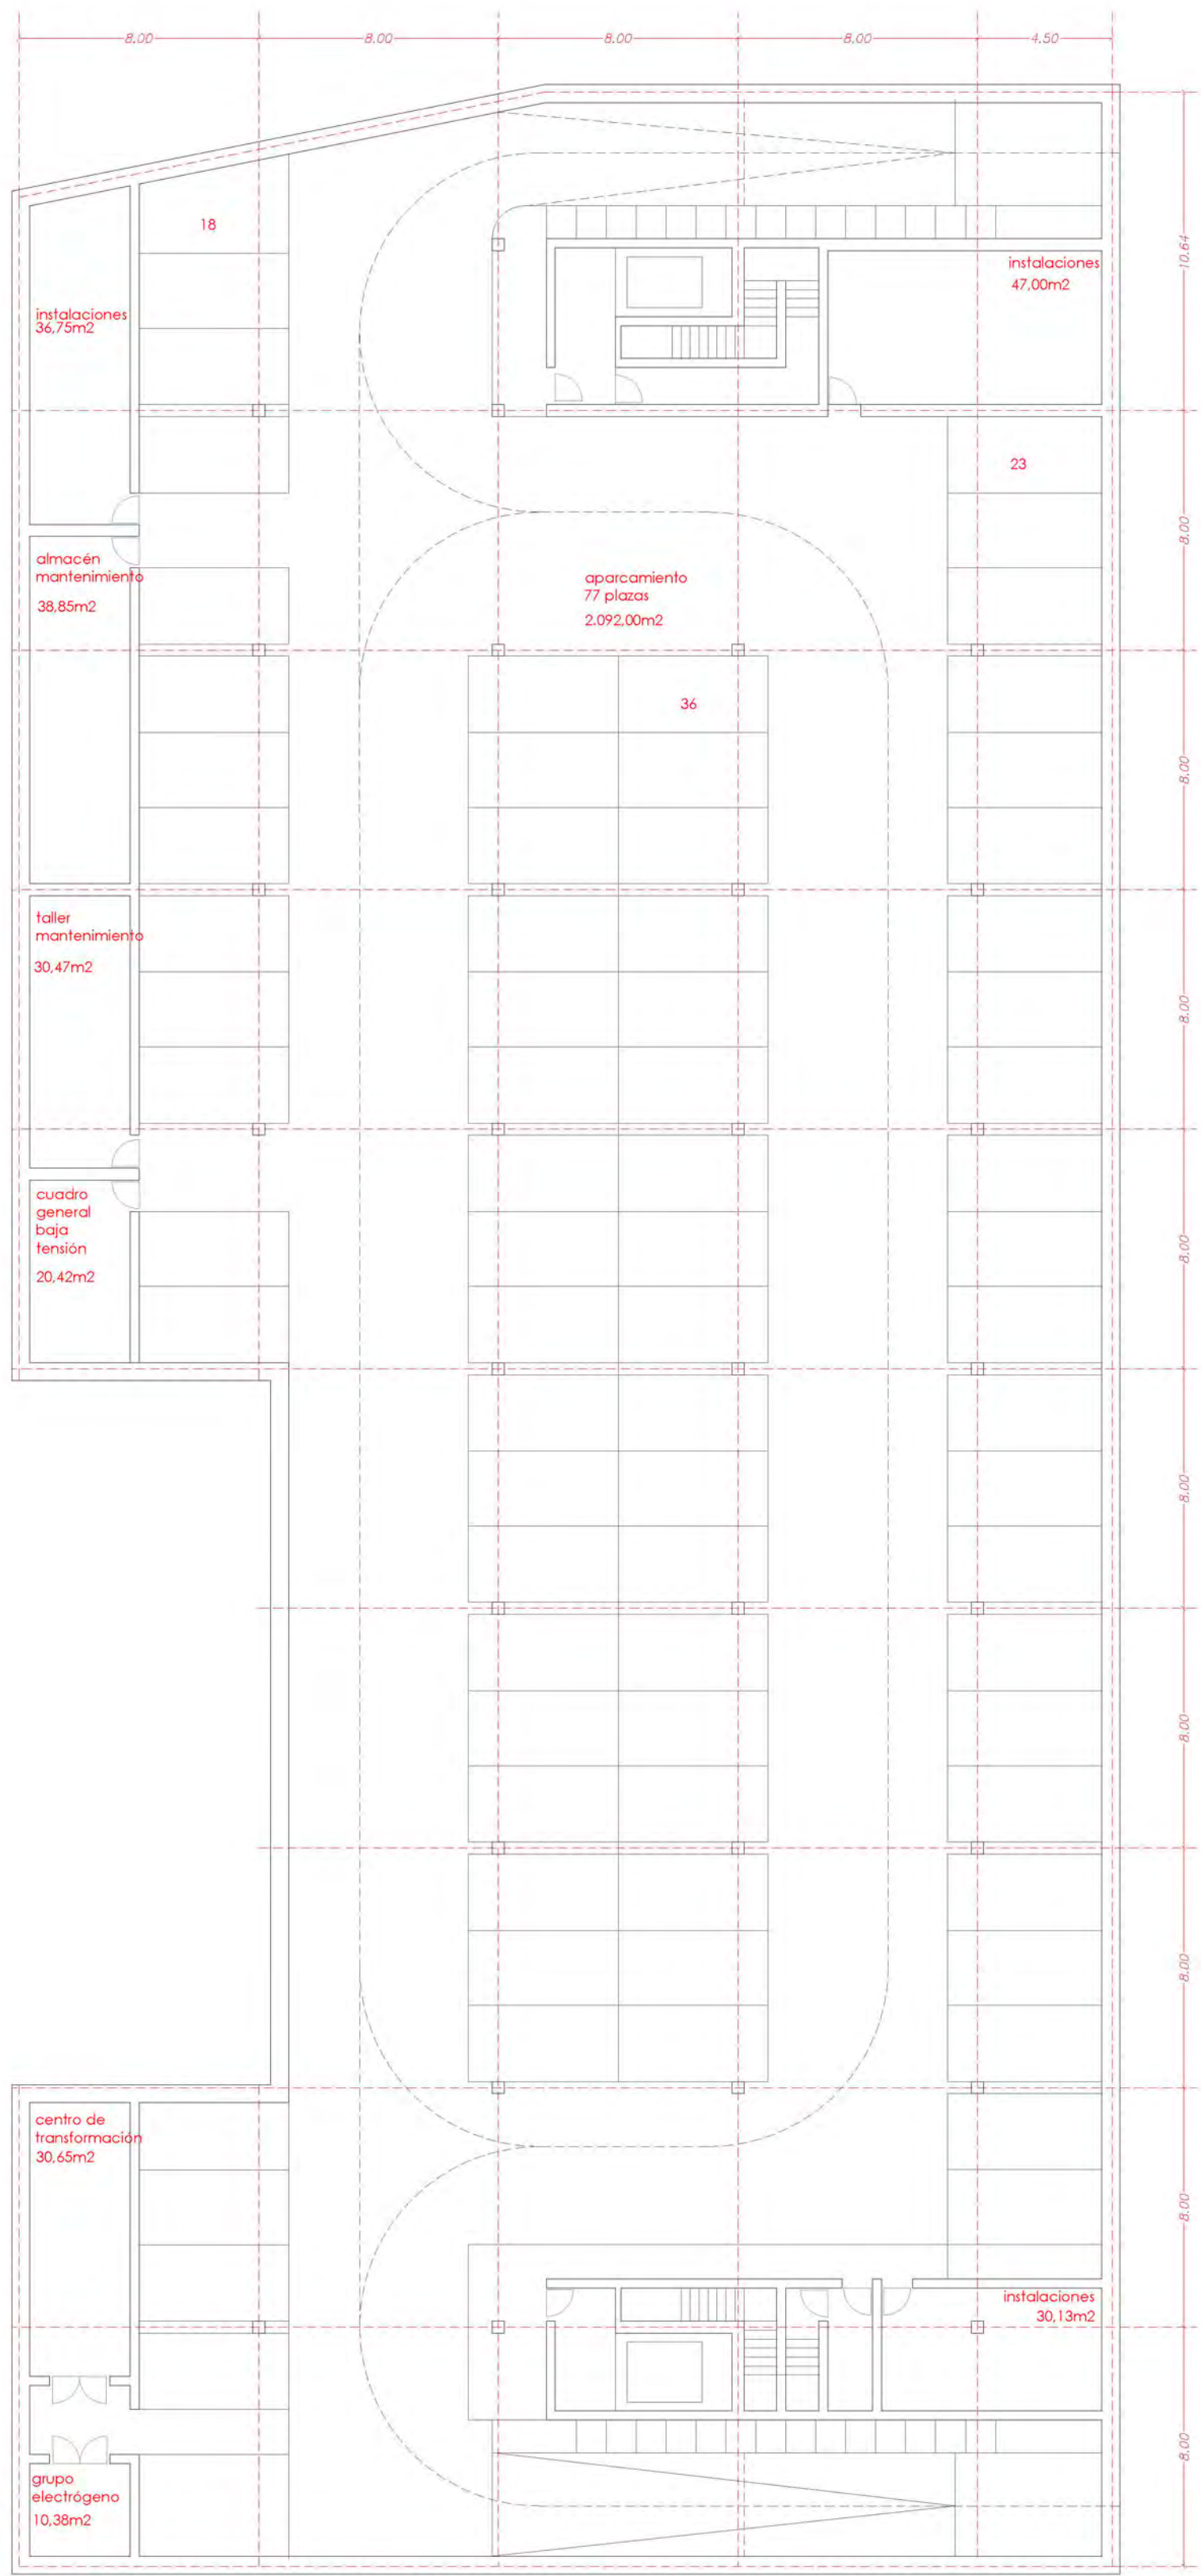



PLANTA SÓTANO e.1:200
2.841,18m²

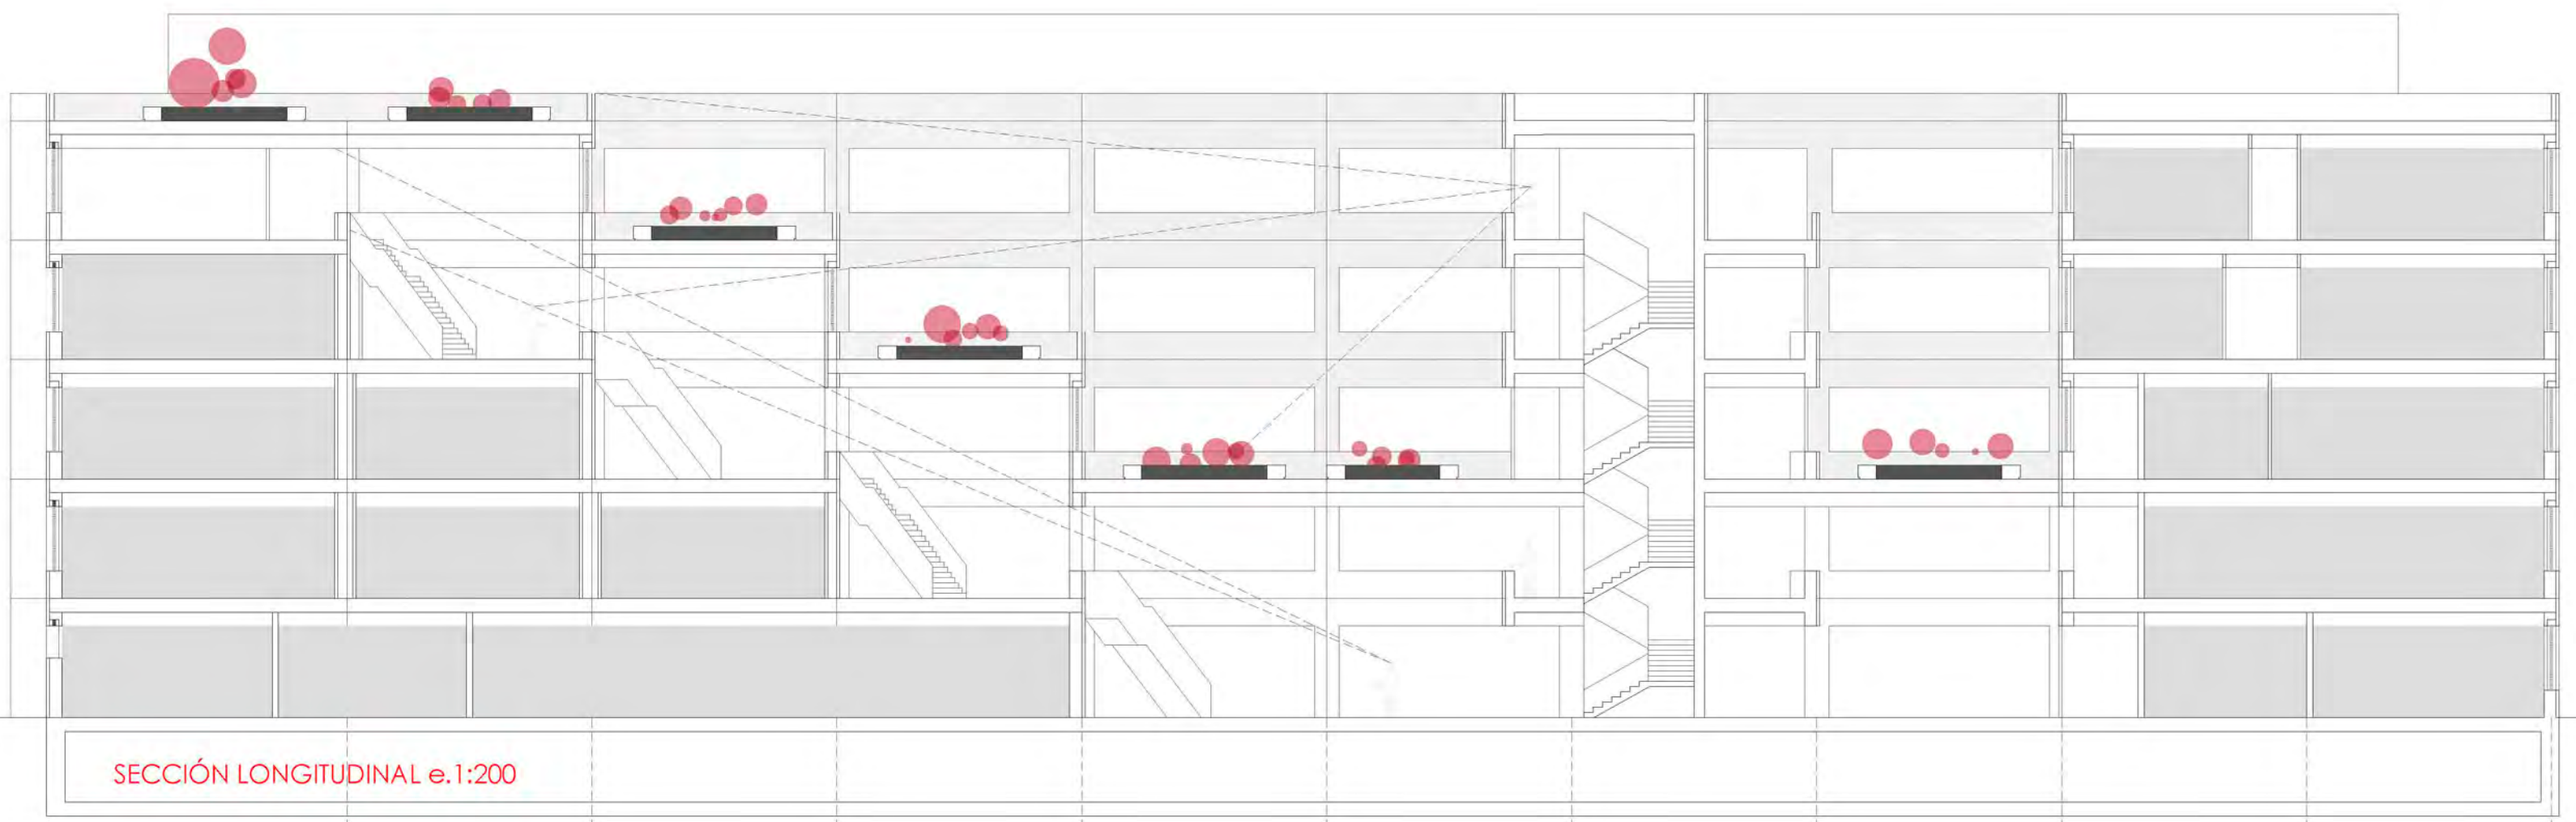

PLANTA BAJA e.1:200
2.848,23m²

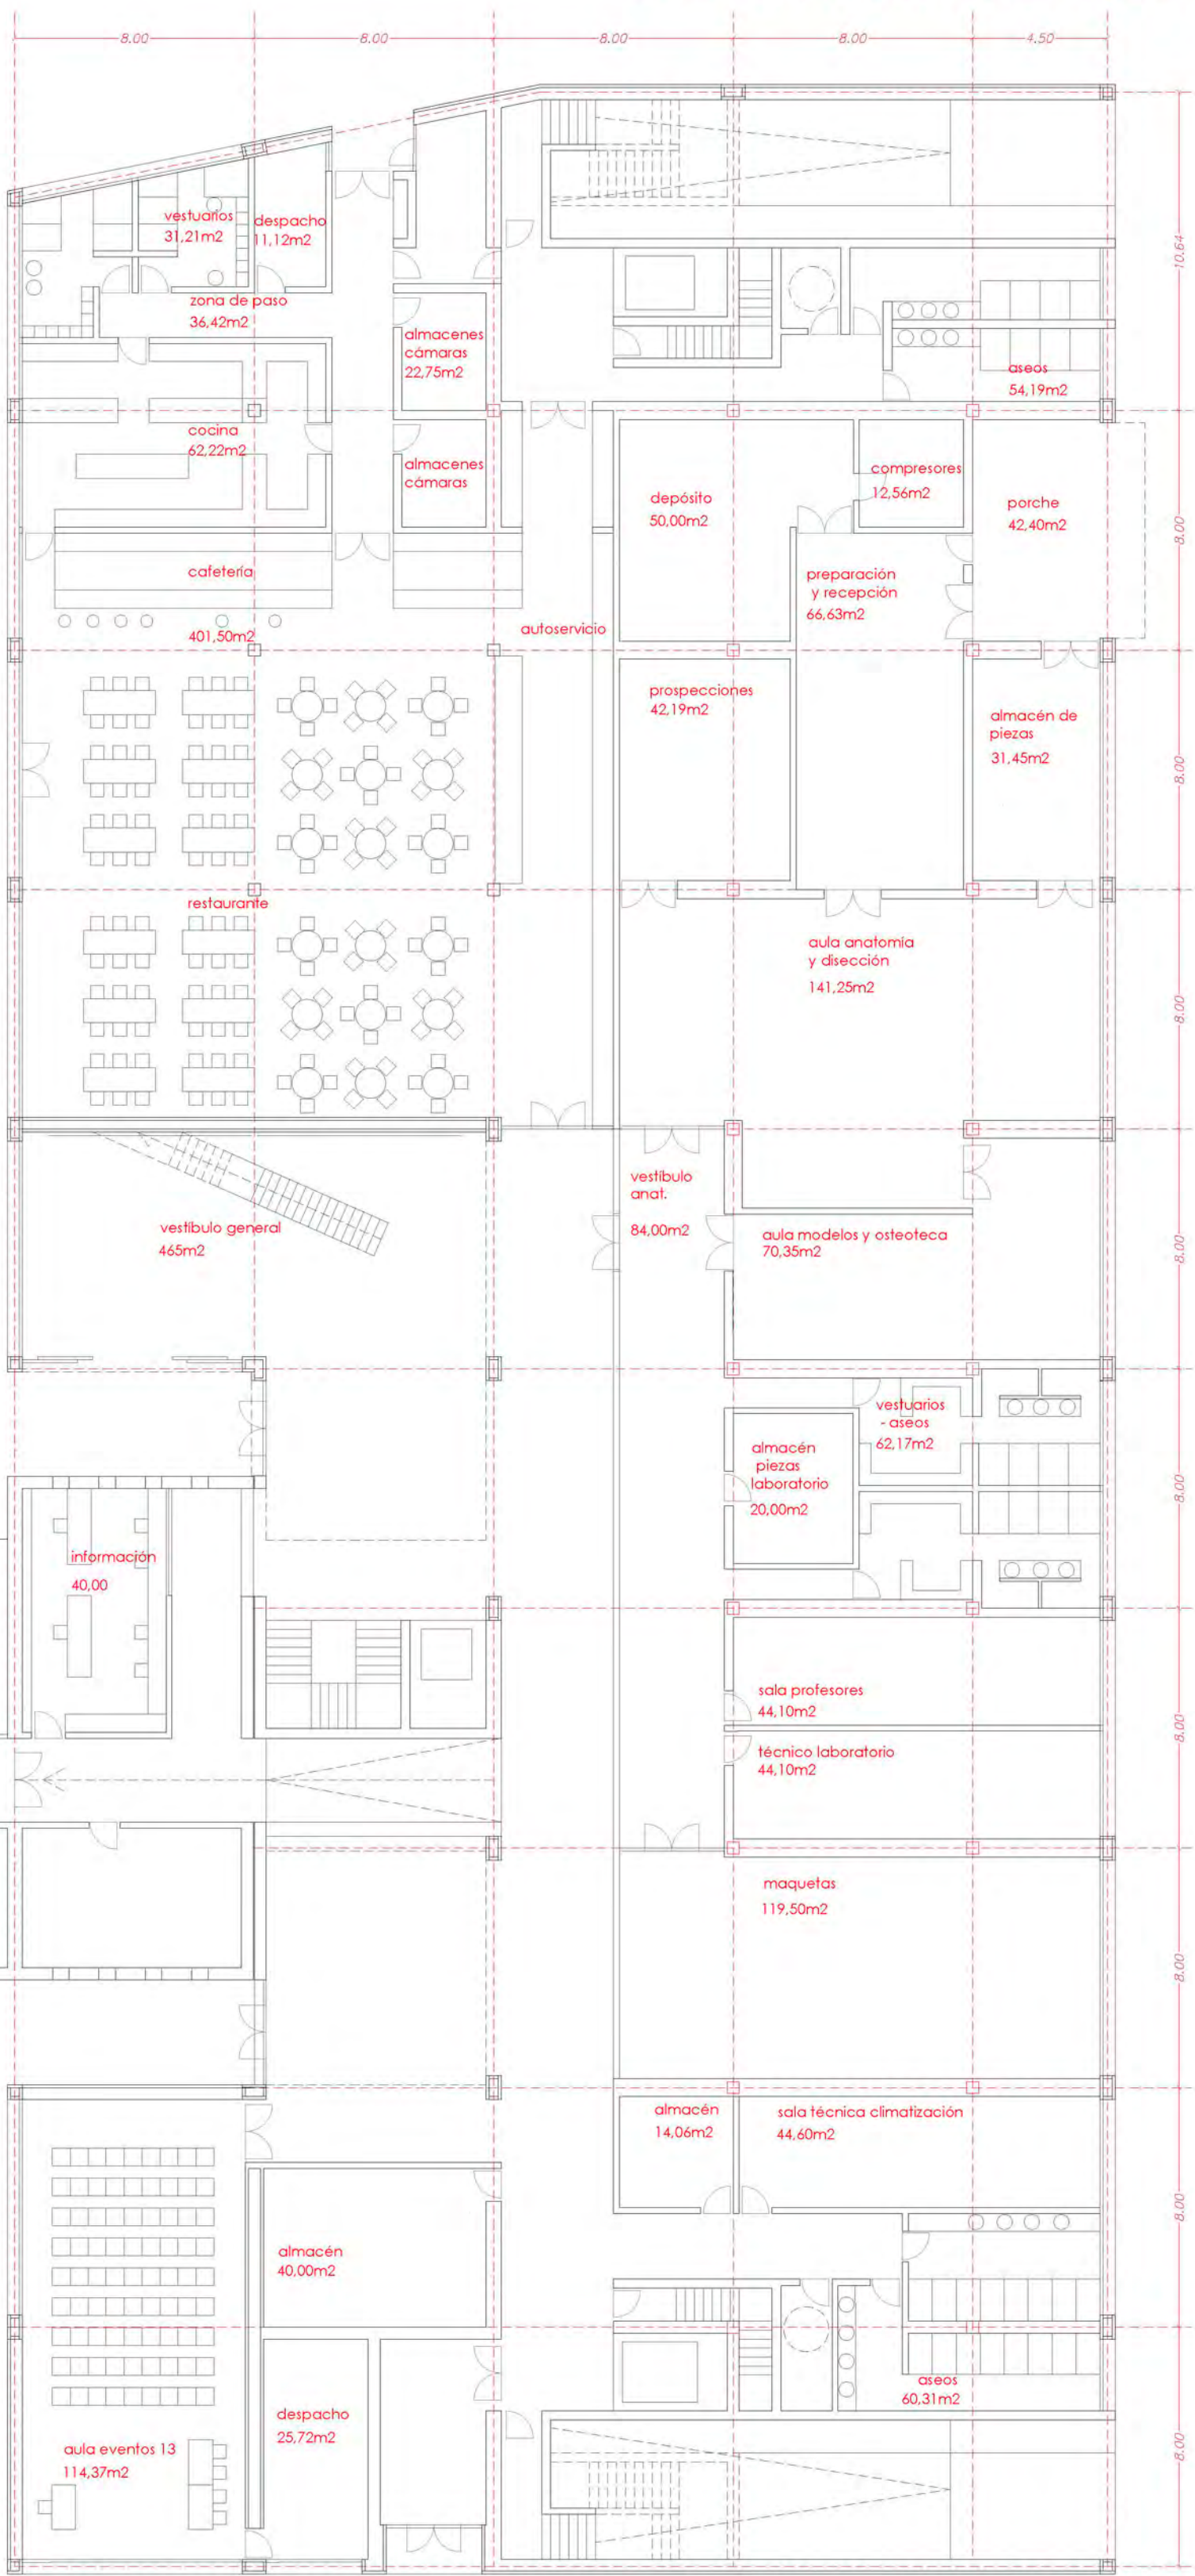

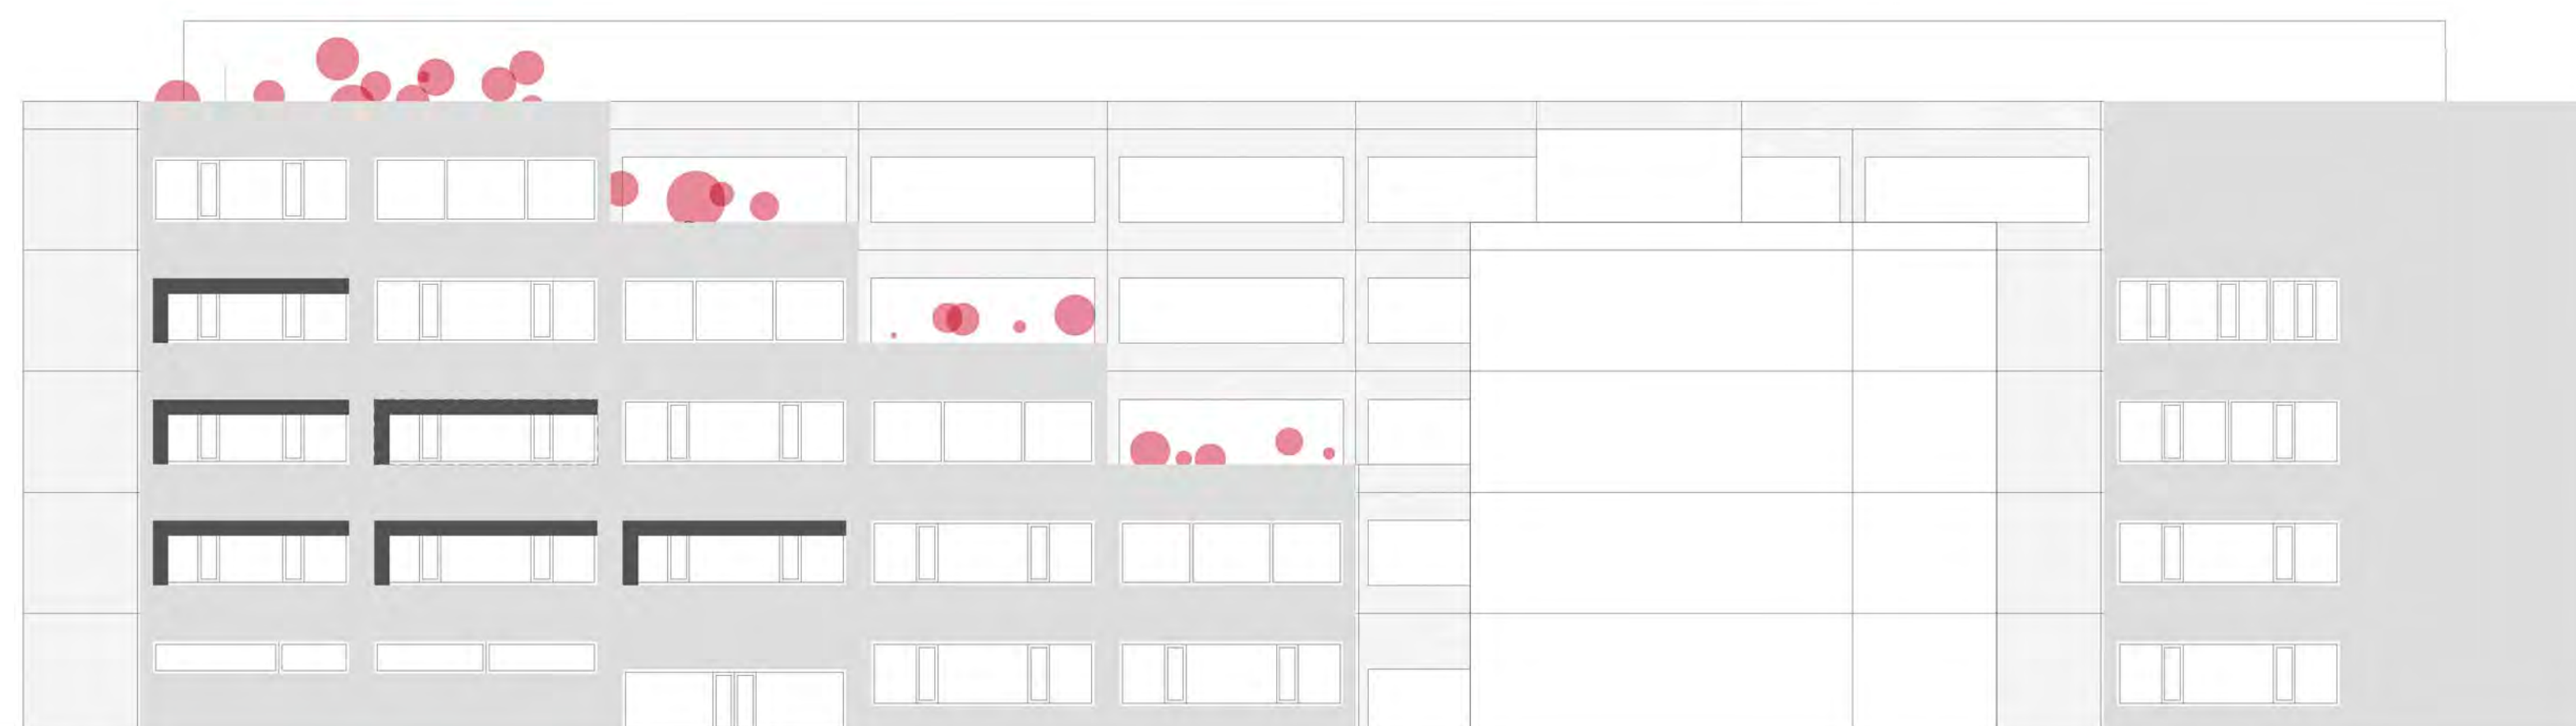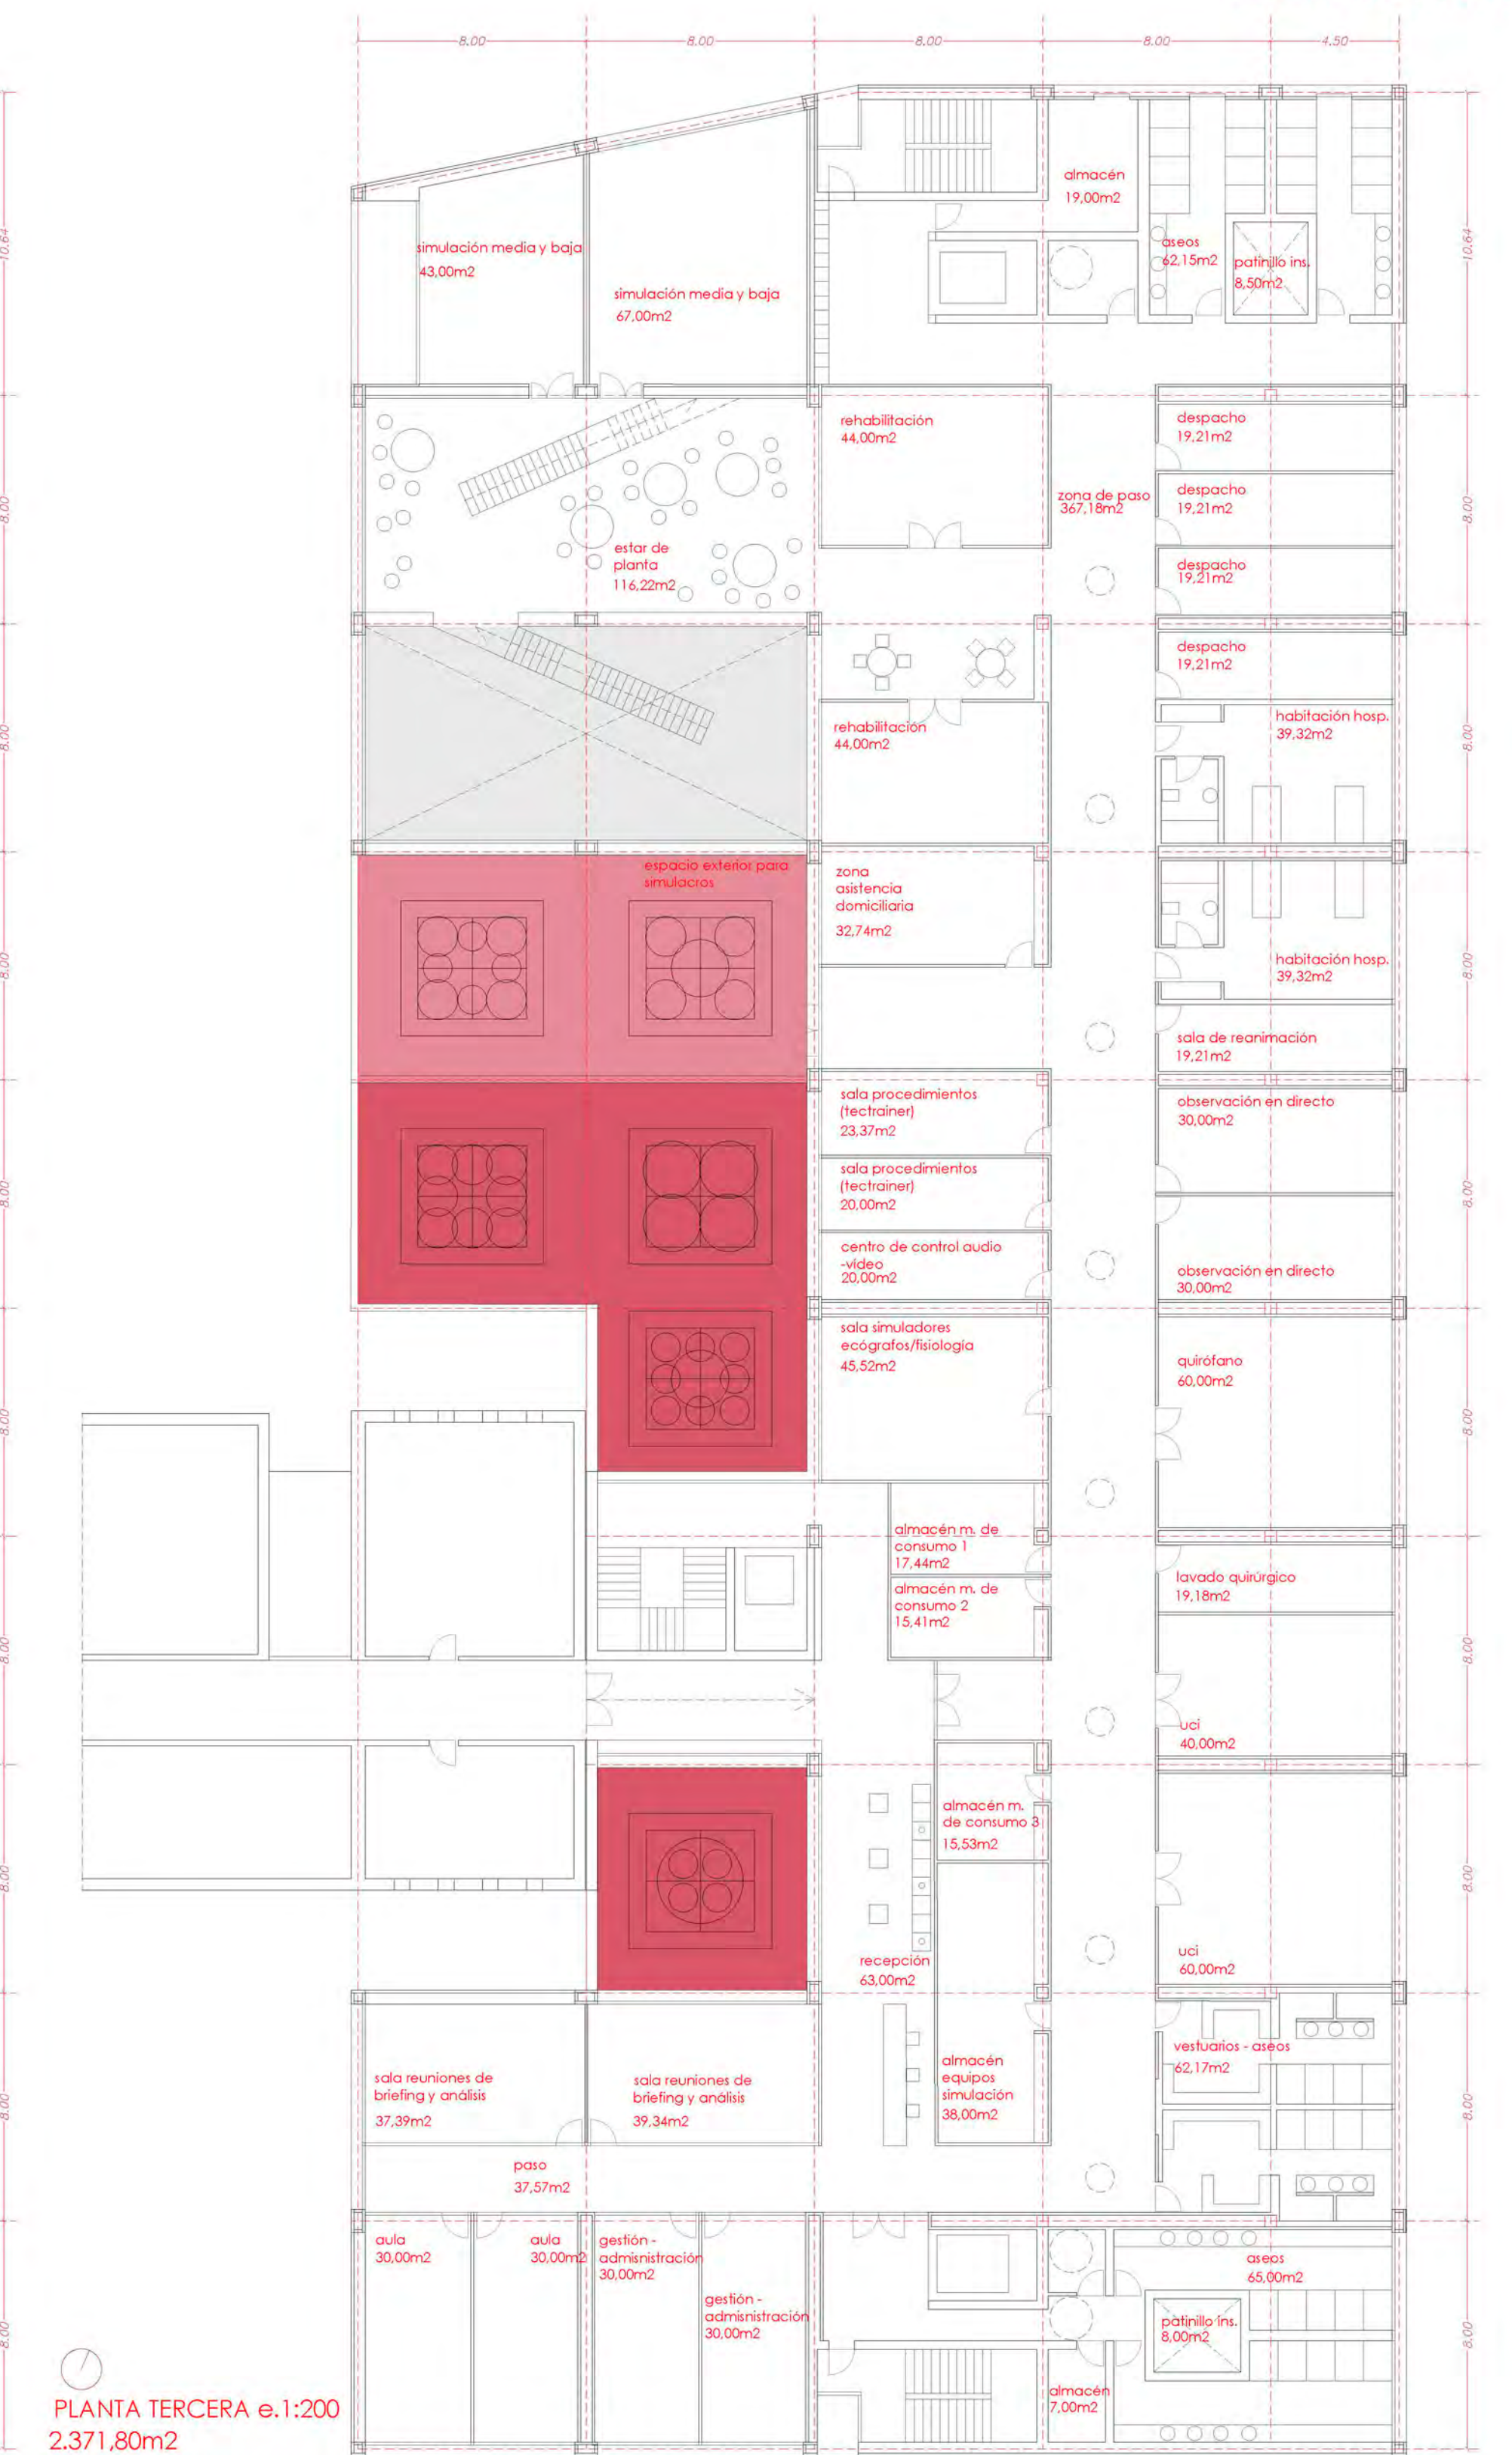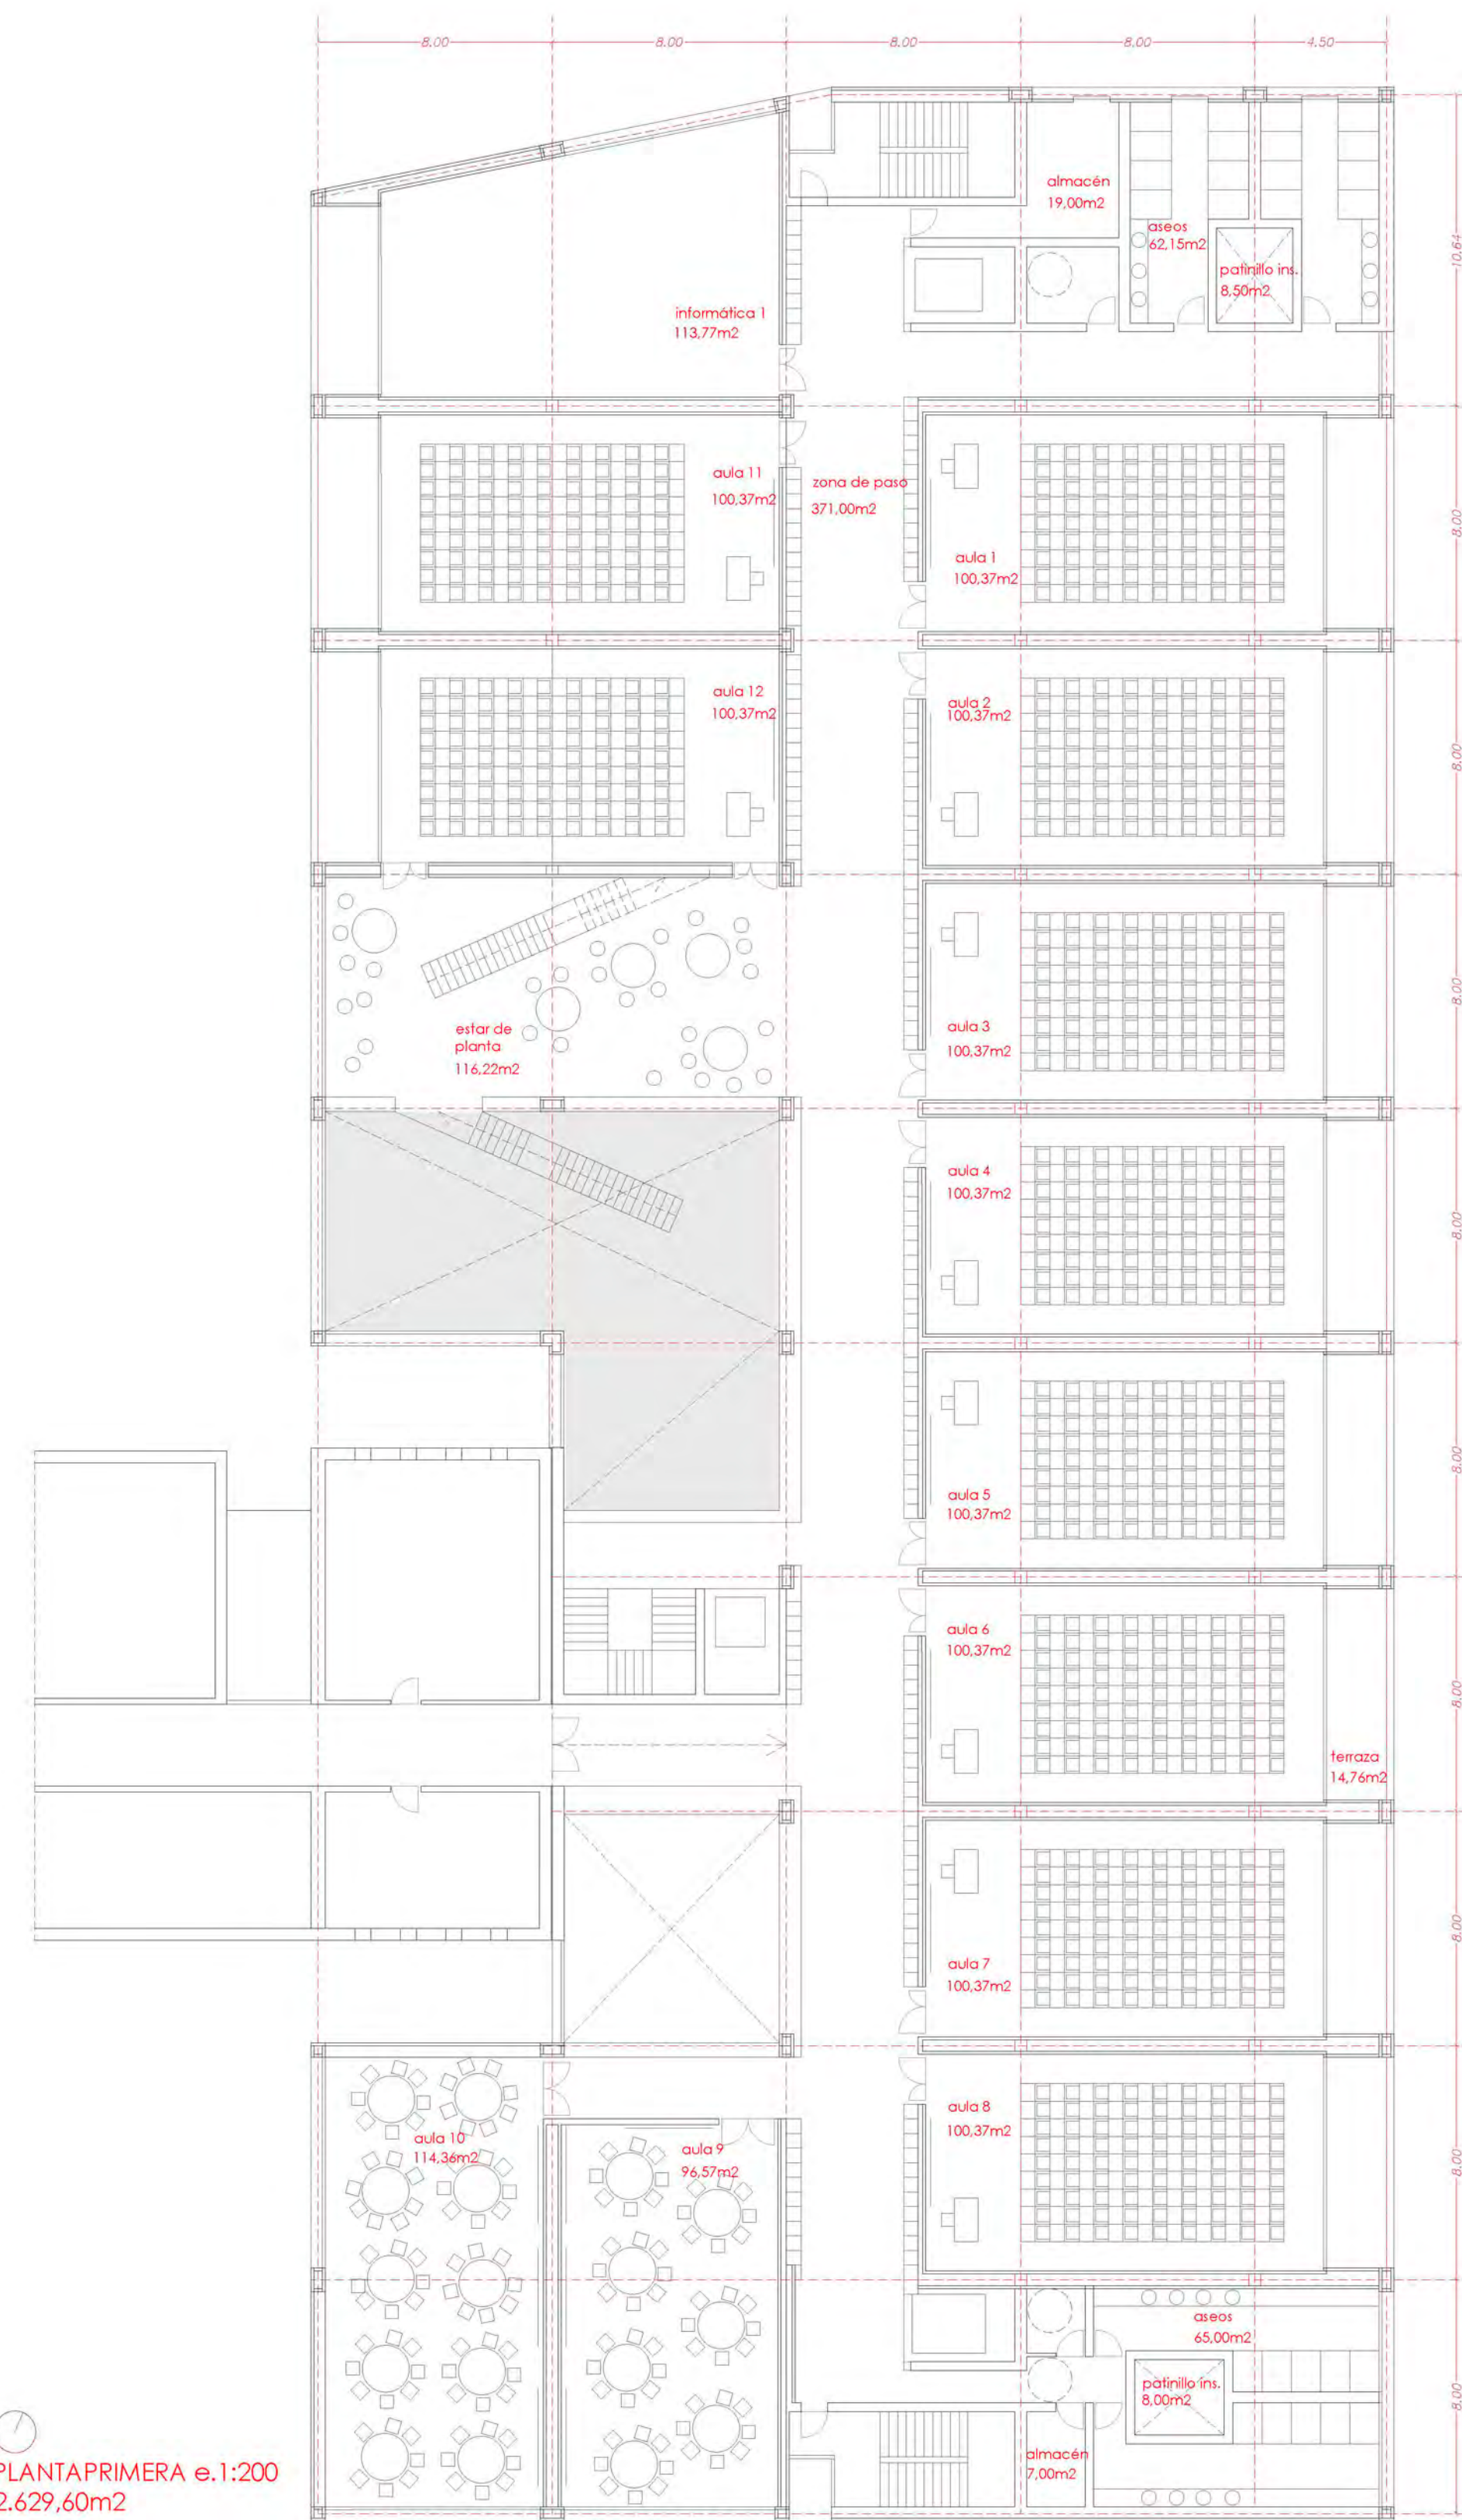

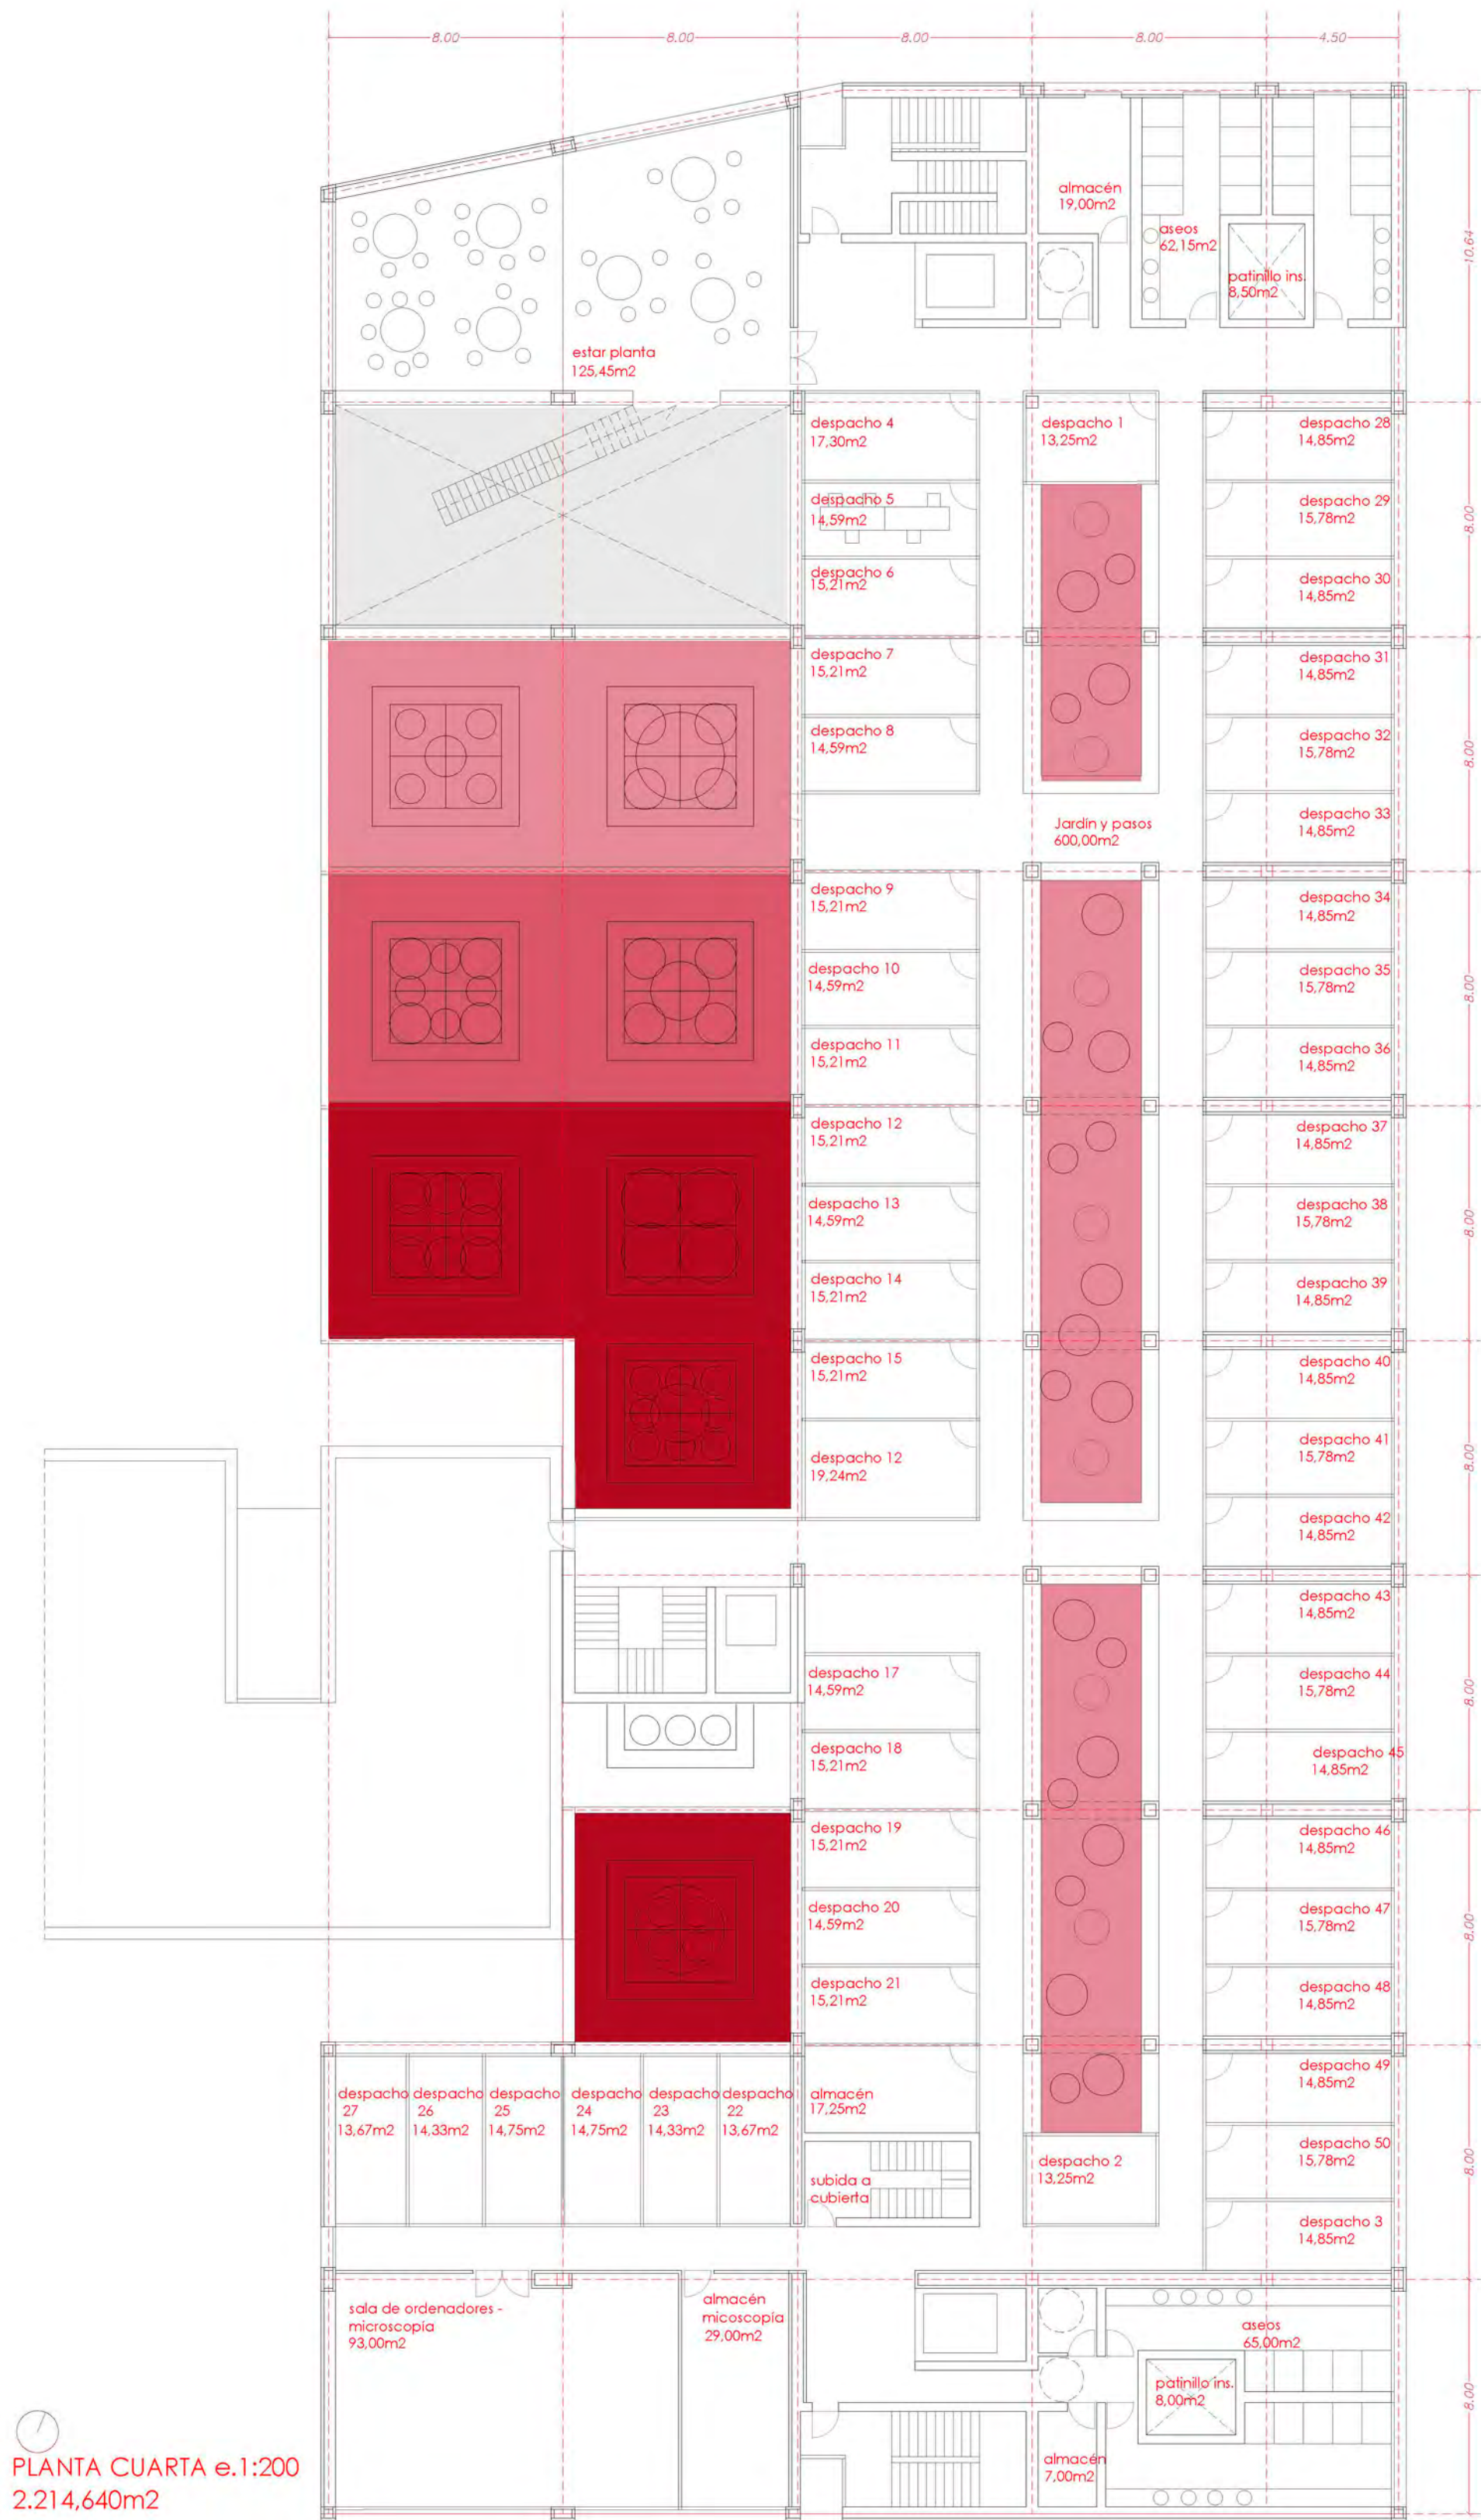

El nuevo edificio nace con la misión de formar **una unidad** en todos los conceptos con el edificio existente y sus zonas libres. Para ello, se ciñe a los bordes de su zona de actuación, cajeándose al llegar al edificio existente, de tal manera que no hay colisión, solamente un contacto escondido en el punto idóneo de conectividad funcional. **El acercamiento se produce mediante una reducción escalonada de plantas** hasta el punto de contacto, el acceso.

El escalonamiento organiza todos los espacios de relación internos y externos de la vida universitaria. Por un lado, los espacios exteriores, donde cada planta dispone de una terraza volcada al verde urbano y unas sobre otras en cascada. Por otro lado cada planta dispone de un estar de alumnos, volcados unos sobre otros igualmente en cascada, con visuales a los jardines aterrazados y al espacio exterior central. Esta decisión volumétrica organiza el interior del edificio, donde el mismo escalonamiento se adecua al tamaño y número de las necesidades funcionales. El edificio utiliza la totalidad de su ancho en plantas con programa de grandes espacios, reduciéndose a la mitad en las últimas plantas que así lo requieren

El edificio se ordena sobre una malla estructural modulada de 8 x 8 m, apta para todos los niveles funcionales, pudiendo subdividirse en la mitad o en tres partes. Módulo grande para aulas y laboratorios, módulo mediano para zonas de trabajo y módulo pequeño para despachos. El cerramiento exterior será modular y adaptable a cualquier cambio y requerimiento. Conformado por un único hueco repetible y prefabricado con capacidad para albergar un espacio, dos o tres en su misma unidad. Donde la ventana accionable será la misma en todos los casos. Una única pieza que envuelve el edificio y que a su vez engloba todas las casuísticas.

Debido al decrecimiento del edificio a medida que ascienden las plantas, se organiza en las primeras plantas el programa de locales de grandes dimensiones. En planta baja la zona de anatomía, vestíbulo general, zona de cafetería y restaurante, y el aula de eventos. En planta primera las aulas, en planta segunda laboratorios, quedando en una crujía más estrecha la planta tercera de simulación y la planta cuarta de despachos. Por lo cual existe una **estructuración temática por plantas**. Se ha dado especial importancia a los **paquetes programáticos**, de tal manera que cada uno de ellos pueda ser variado y adaptado a su mejor funcionamiento, ya que forma recintos geoméricamente claros y modulados.

Resumen de superficies construidas:
Superficie Total: 12.565,00m² sr y 2.841,00m² br. Total 15.406,00m²

