

Queríamos hacer la Facultad de Ciencias de la Salud más hermosa y la más útil y la mejor construida. Queríamos movernos dentro de la mayor economía de medios. Por eso el OMIT NEEDLESS WORDS, la propuesta de los lingüistas W. Strunk y E.B. White, que queríamos hacer nuestras en la Arquitectura: "omitir las palabras innecesarias". Lejos de cualquier minimalismo, hacer una arquitectura sobria, sencilla y lógica. Y siguiendo las indicaciones de Vitruvio para llegar a la Venustas, cumplir con la Utilitas y la Firmitas.



UTILITAS


Hemos procurado cumplir escrupulosamente con el programa pedido. Y ello utilizando el esquema más sencillo posible, en el que a ningún espacio docente se le niegue la luz natural. Todo exterior, como suele decirse. Definimos el edificio como un contenedor muy preciso, un cajón modulado con dimensiones optimizadas para espacios docentes. Tiene un corazón interior fijo, idéntico en todas sus plantas desde el sótano a la cubierta, que contiene las circulaciones verticales, los aseos y las vías principales para las instalaciones de aire, abastecimiento y evacuación. En torno a este núcleo central se desarrollan las circulaciones de cada planta en un anillo que, con la máxima fluidez, dará acceso a todos los espacios docentes, situados en el perímetro del edificio, todos en contacto con la fachada, todos con luz natural. Un anillo limpio y por tanto flexible. Y todas ellas conectadas con la planta correspondiente del edificio existente.

FIRMITAS

Constructivamente apostamos por una solución muy sencilla y compacta. Una fachada tersa, con un material porcelánico blanco (piedra tecnológica) de gran formato perfectamente garantizado, sostenible, cien por cien reciclable y duradero, de alta resistencia y de fácil mantenimiento. La estructura de pilares y vigas planas de hormigón armado que la sustenta, se plantea como una retícula ordenada y sometida a las dimensiones precisas (7,5m x 7,5m) que permiten optimizar el aprovechamiento de los espacios docentes sin interferencias. Este planteamiento, de la máxima flexibilidad, permite todas las posibles redistribuciones que sean necesarias.

Desde el exterior aparecerá con claridad como un edificio que quiere servir con precisión al Complejo Hospitalario de Navarra con una arquitectura, insistentes, sobria, lógica y sencilla. Creemos que ese es el fin de la Arquitectura: intentar servir, en este caso a la Comunidad Universitaria, con edificios capaces de hacer que los usuarios sean felices en ellos. Creemos que con este edificio podemos conseguirlo.

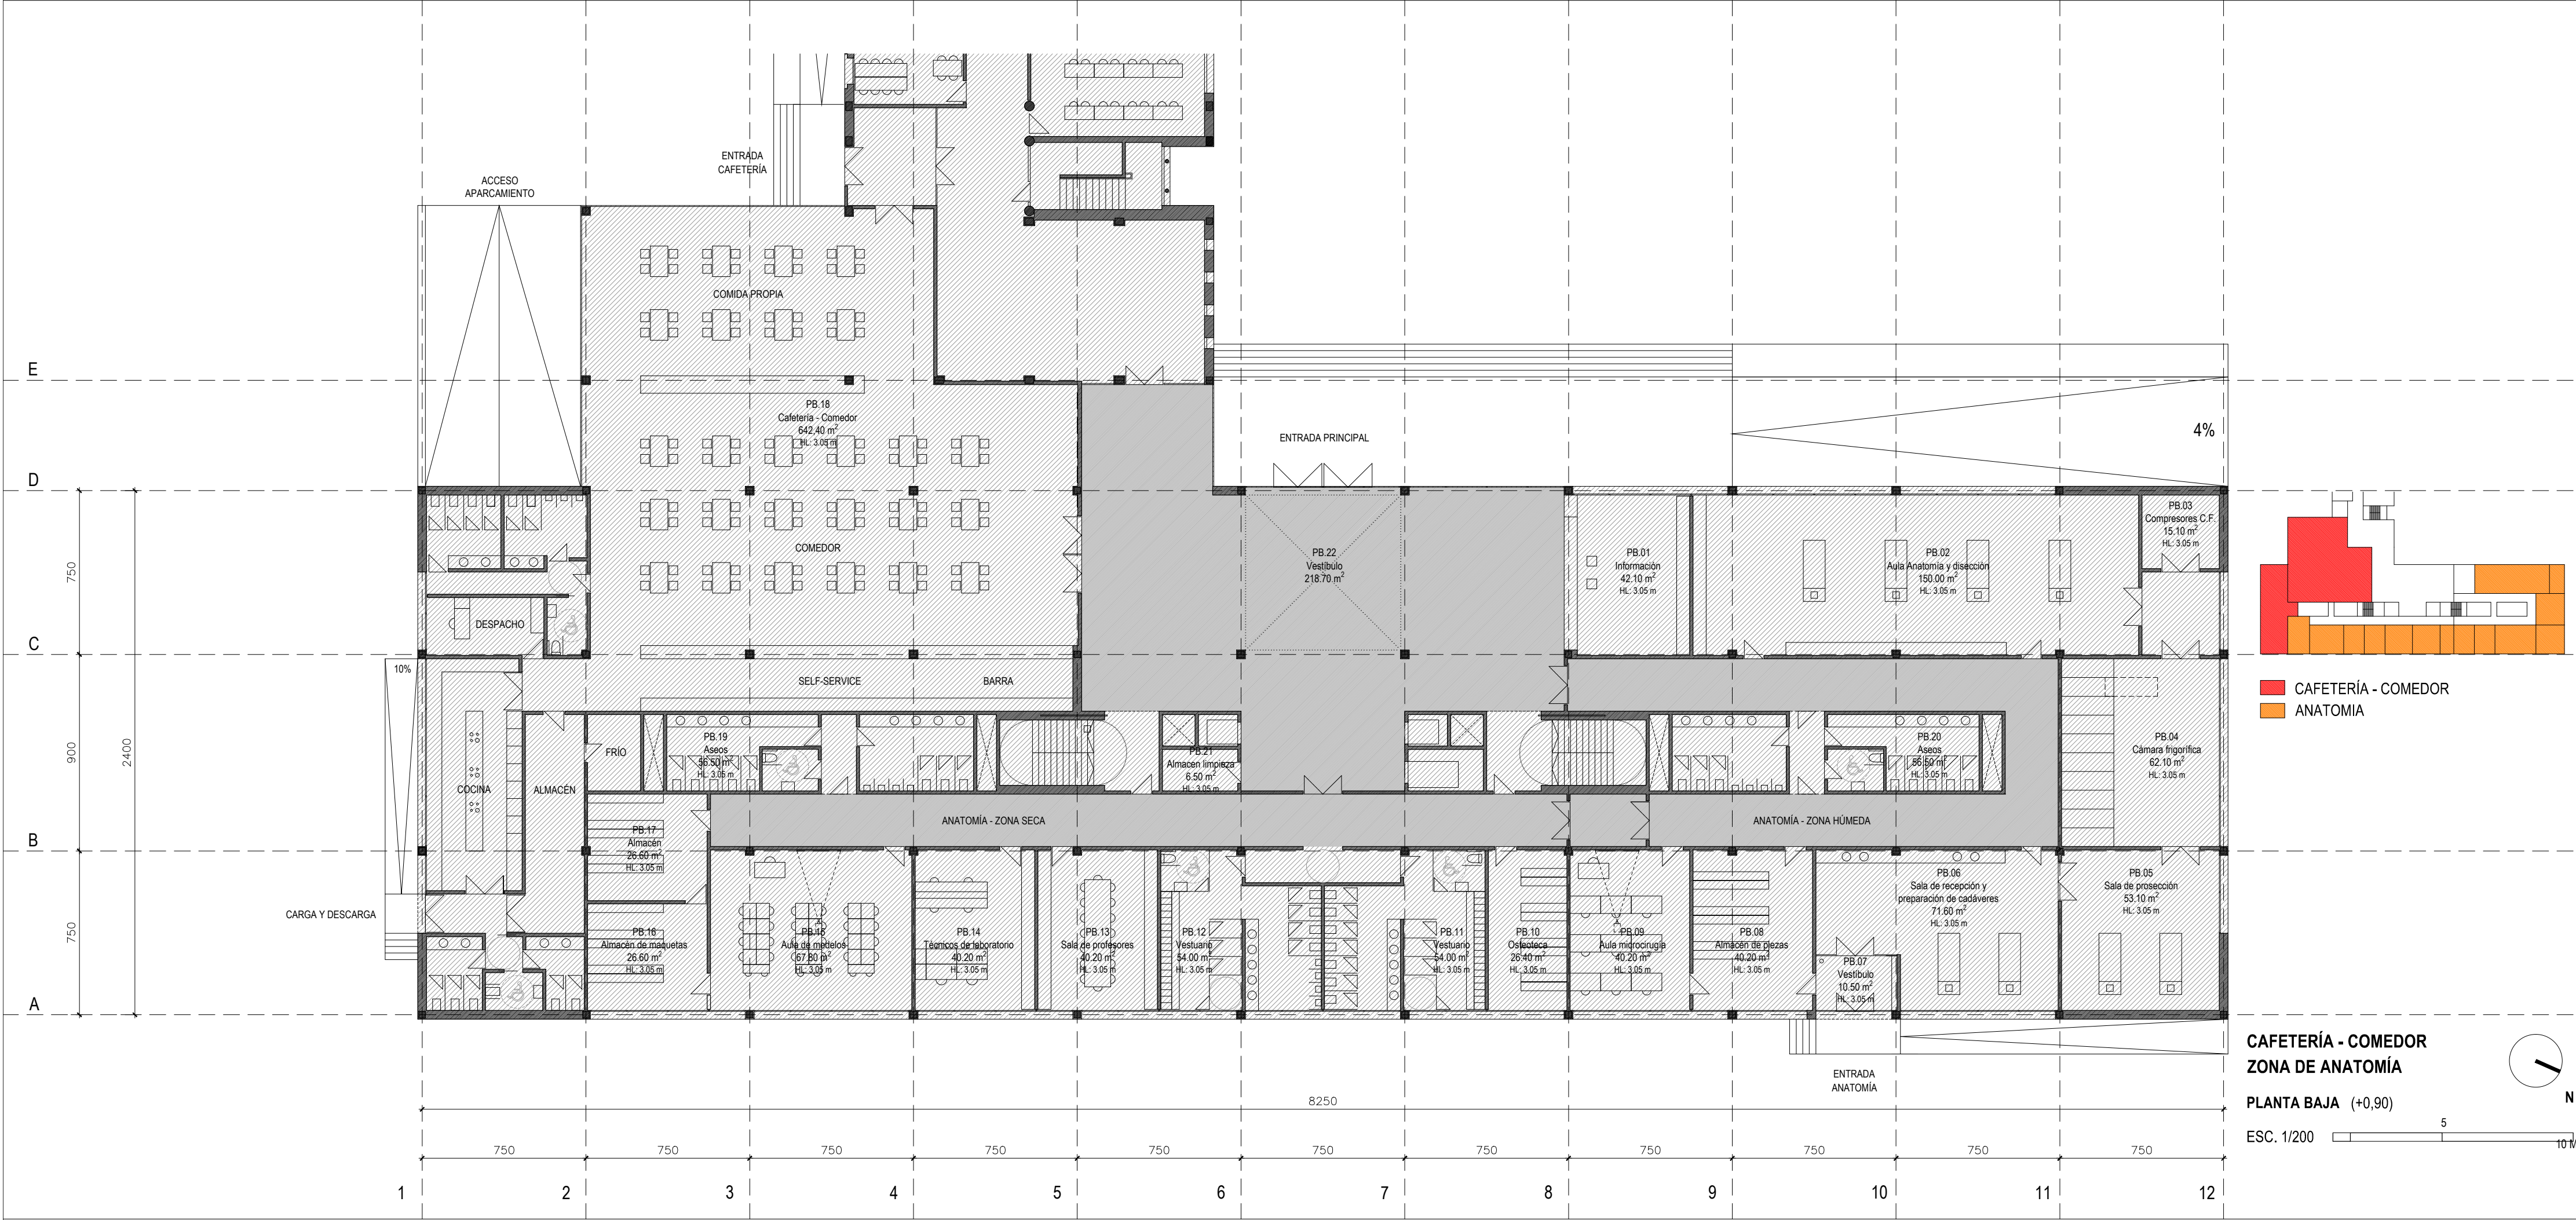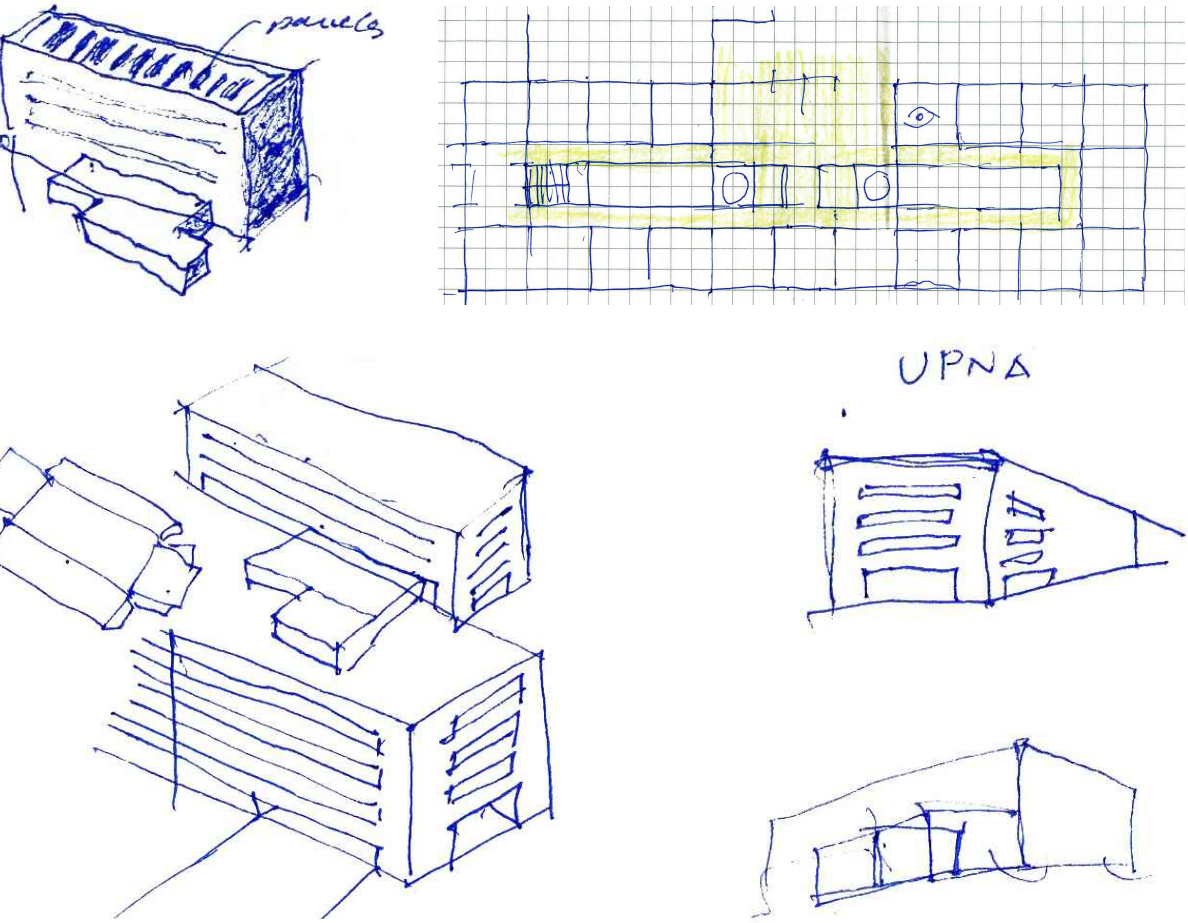

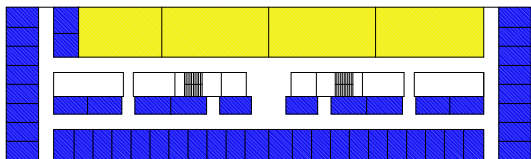


INFORMÁTICA - MICROSCOPÍA
DESPACHOS
- 39 despachos a fachada (78%)
- 11 despachos a lucernario (22%)

USO DOCENTE E INVESTIGADOR

PLANTA CUARTA (+16,30)

ESC. 1/200

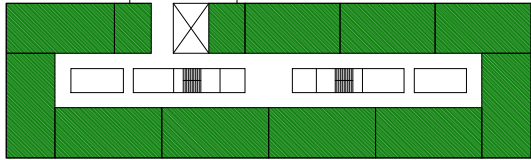


LABORATORIOS

USO DOCENTE E INVESTIGADOR

PLANTA TERCERA (+12,45)

ESC. 1/200

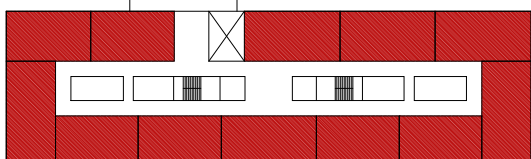


AULAS

USO DOCENTE E INVESTIGADOR

PLANTA SEGUNDA (+8,60)

ESC. 1/200

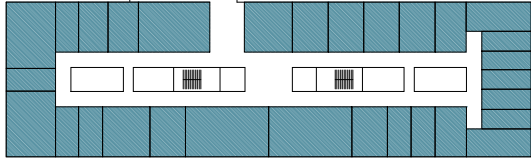

SIMULACIÓN CLÍNICA

CENTRO DE SIMULACIÓN CLÍNICA

PLANTA PRIMERA (+4,75)

ESC. 1/200

